


- FIUMI-TORRENTI
- VIABILITA' ESISTENTE

QUADRO DI UNIONE

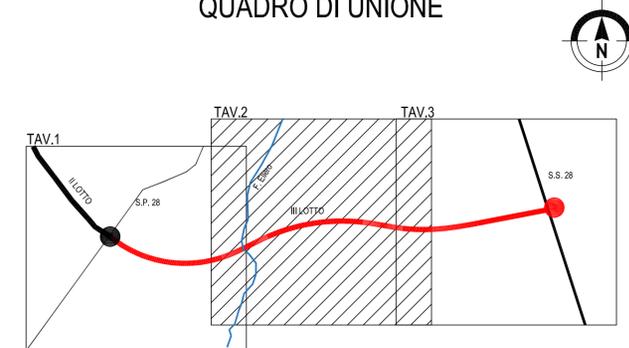

Direzione Progettazione e Realizzazione Lavori

Provincia di Cuneo
S.S. 28 del Colle di Nava
Lavori di realizzazione della Tangenziale di Mondovì con collegamento alla S.S. 28 Dir - 564 e al casello A6 "Torino-Savona" - III Lotto (Variante di Mondovì)

PROGETTO DEFINITIVO


cod. TO08

PROGETTAZIONE: RAGGRUPPAMENTO TEMPORANEO PROGETTISTI	MANDATARIA: 	MANDANTI:
IL RESPONSABILE DELL'INTEGRAZIONE DELLE PRESTAZIONI SPECIALISTICHE: Ing. Andrea Renna - TECHNITAL Ordine Ingegneri Provincia di Verona n. A2413	IL PROGETTISTA: Ing. Carlo Vittorio Matildi Bologna n. A5457	GRUPPO DI PROGETTAZIONE: COORDINAMENTO PROGETTAZIONE E PROGETTAZIONE STRADALE: Ing. Carlo Vittorio Matildi - MATILDI + PARTNERS Ordine Ingegneri Provincia di Bologna n. 6457/A
IL GEOLOGO: Geol. Emanuele Fresia - TECHNITAL Ordine Geologi Veneto n. A501	COORDINAMENTO PROGETTAZIONE E PROGETTAZIONE STRADALE: Ing. Edoardo Piccoli - TECHNITAL Ordine Ingegneri Provincia di Verona n. A3381	COORDINATORE STUDIO DI IMPATTO AMBIENTALE: Ing. Corrado Pesce - TECHNITAL Ordine Ingegneri Provincia di Verona n. A1984
IL COORDINATORE PER LA SICUREZZA IN FASE DI PROGETTAZIONE: Ing. Paolo Barrosso - MATILDI + PARTNERS Ordine Ingegneri Provincia di Bologna n. A5513	OPERE D'ARTE MAGGIORI GALLERIA: Ing. Stefano Ianni - MATILDI + PARTNERS Ordine Ingegneri Provincia di Bologna n. A4550	OPERE D'ARTE MAGGIORI PONTI E MINORI: Ing. Alessandro Rizzo - TECHNITAL Ordine Ingegneri Provincia di Milano n. A19598
VISTO: IL RESP. DEL PROCEDIMENTO: Ing. Giuseppe Danilo Molgeri	OPERE D'ARTE MAGGIORI IDROLOGIA ED IDRAULICA: Ing. Simone Venturini - TECHNITAL Ordine Ingegneri Provincia di Verona n. A2515	
PROTOCOLLO:	DATA:	

09 - PROGETTO STRADALE

Planimetria di progetto su fotomosaico - Tav.2/3

CODICE PROGETTO DPT000008D16	NOME FILE 09.02_P01_PS00_TRA_PO02_D	PROGR. ELAB. 09.02	REV. D	SCALA: 1:2000		
REV.	DESCRIZIONE	DATA	SOCIETA'	REDATTO	VERIFICATO	APPROVATO
D	ISTRUTTORIA CSLLPP e VA	Aprile 2021	Matildi+Partners	Barrosso	Ianni	Matildi
B	ISTRUTTORIA ANAS	Maggio 2020	Matildi+Partners	Barrosso	Ianni	Matildi
A	EMISSIONE	Maggio 2020	Matildi+Partners	Barrosso	Ianni	Matildi

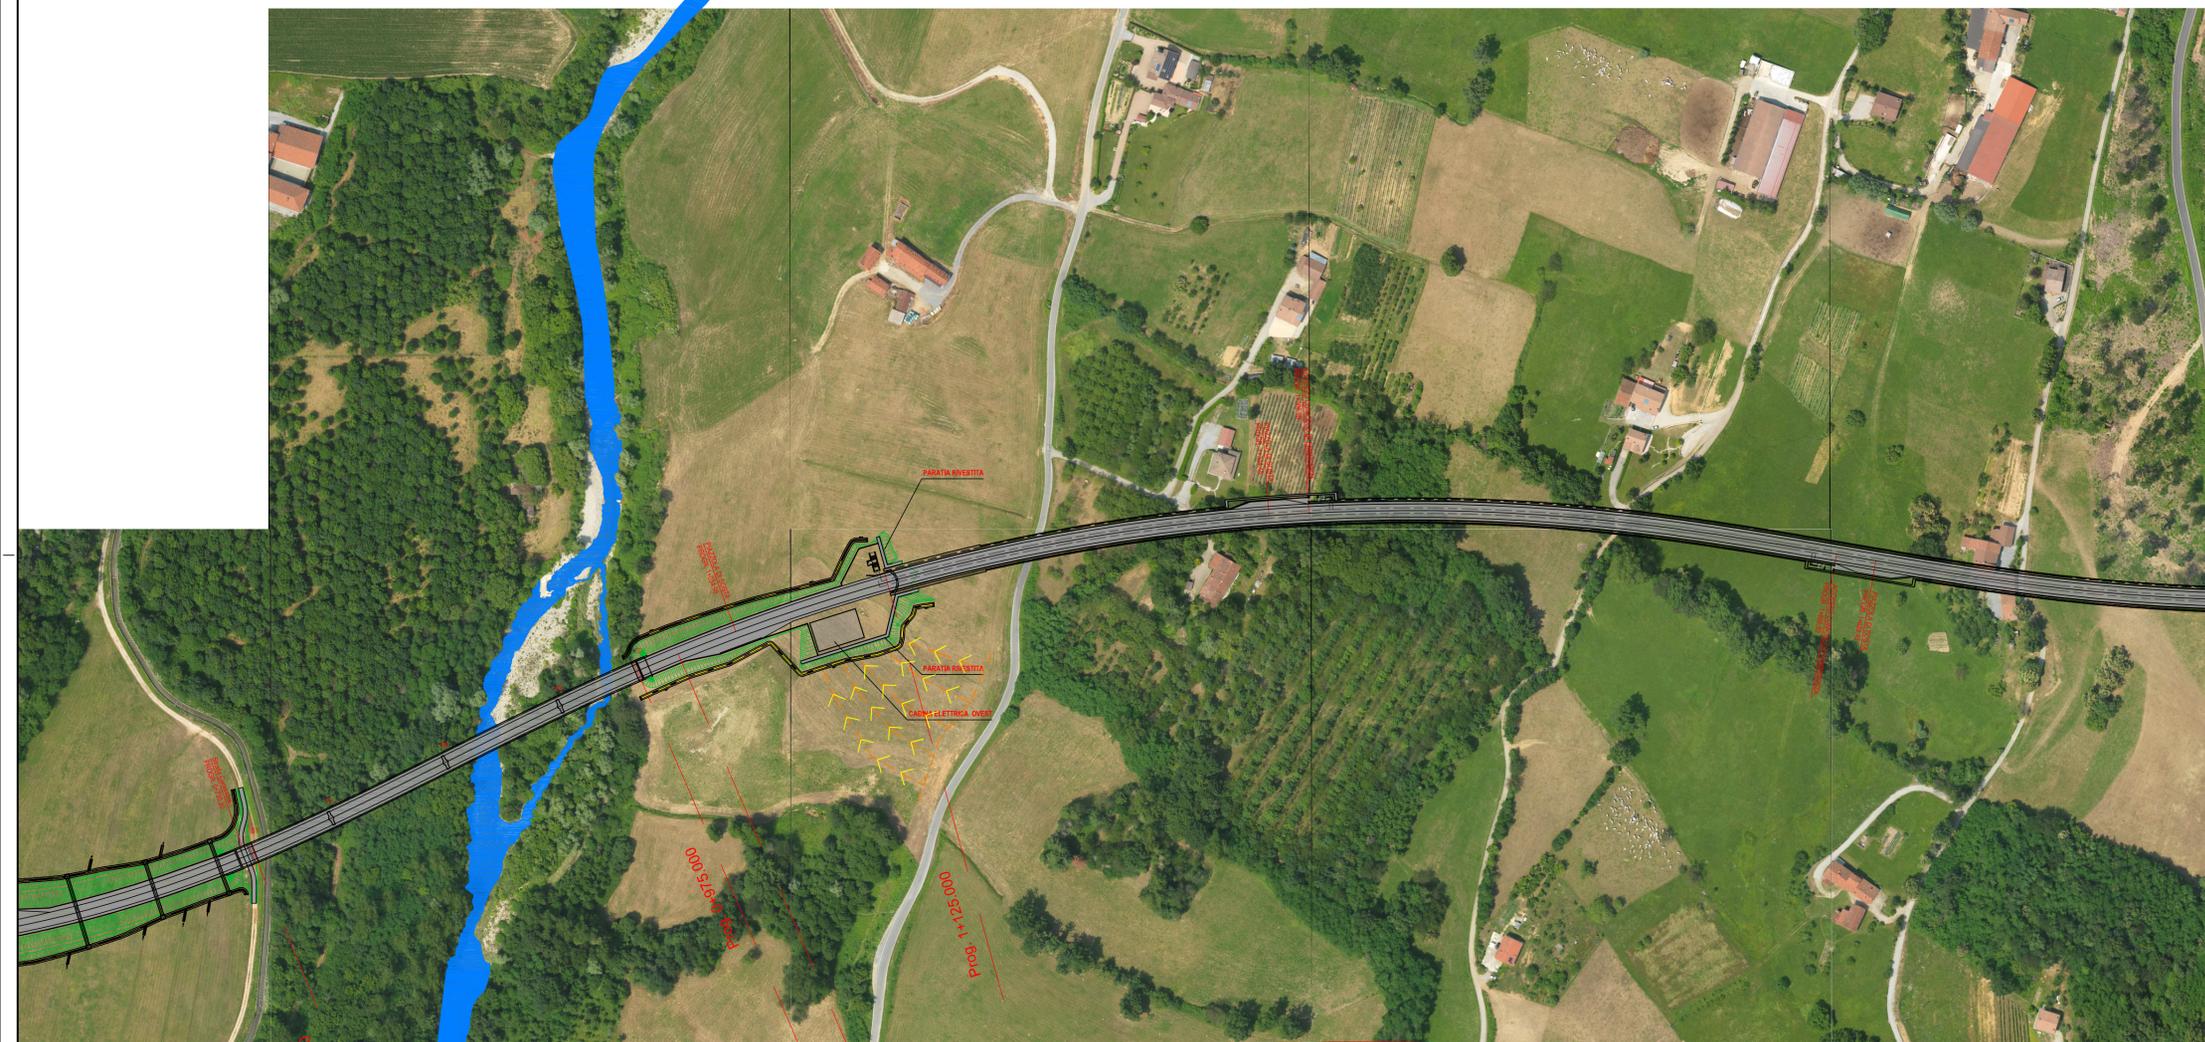

GALLERIA
L= 1.412,15 m

VIADOTTO
L= 240 m

1+000.00 km

TORRENTE ELLERO