Planimetria di progetto asse principale su fotomosaico
Scala 1:2.000




## LEGENDA

- FIUMI-TORRENTI
- VIABILITA' ESISTENTE

## QUADRO DI UNIONE

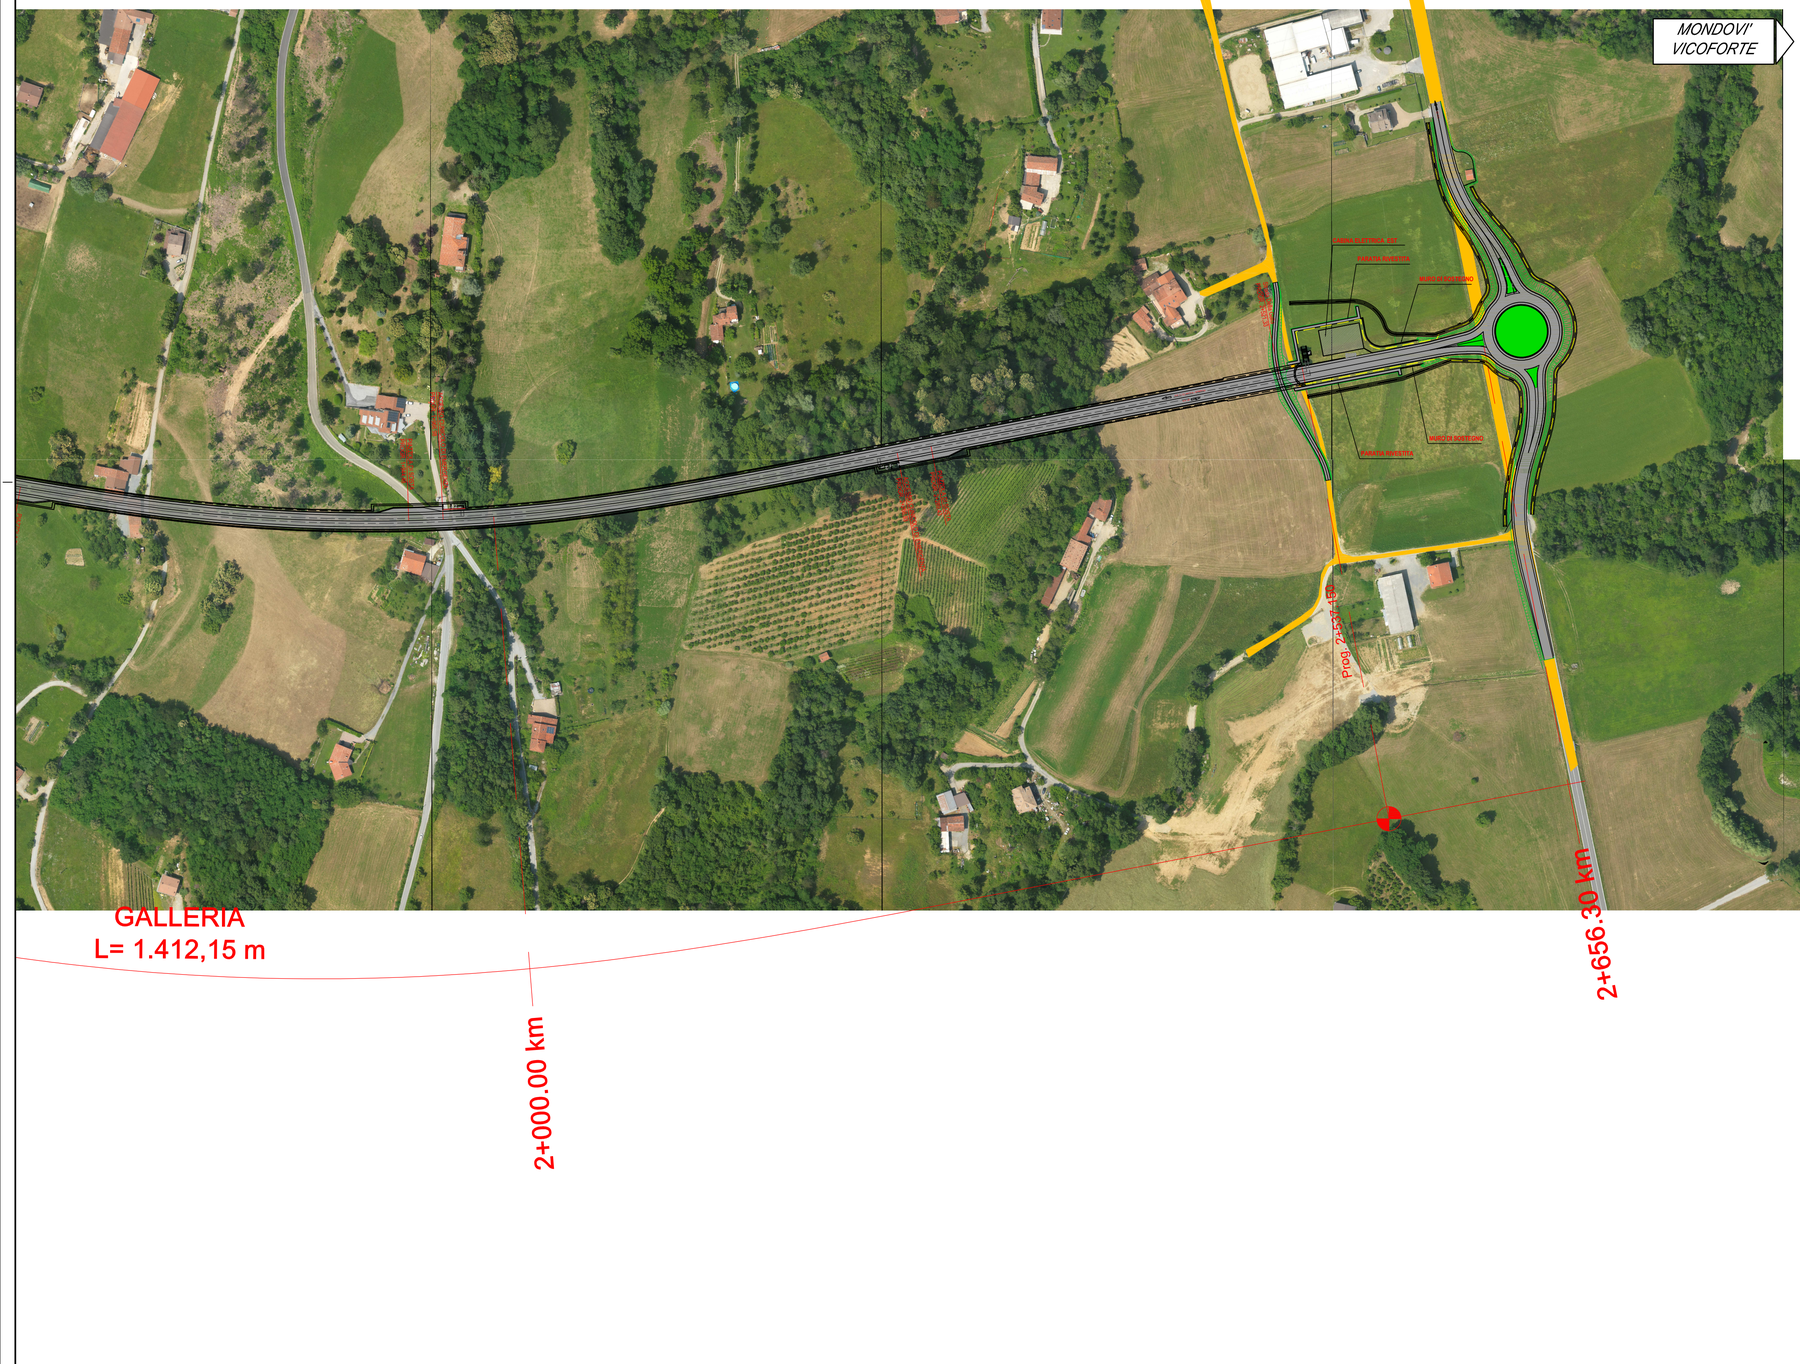


Sanas
GRUPPO FS ITALIANE

*Direzione Progettazione e Realizzazione Lavori*

Provincia di Cuneo
S.S. 28 del Colle di Nava
Lavori di realizzazione della Tangenziale di Mondovì con collegamento alla S.S. 28 Dir – 564 e al casello A6 "Torino–Savona" – III Lotto (Variante di Mondovì)

# PROGETTO DEFINITIVO

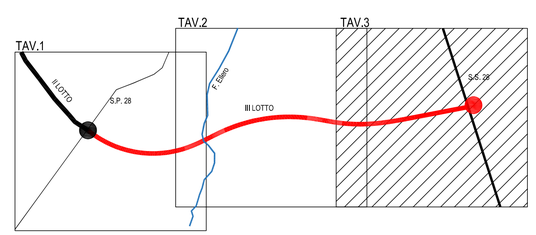COD. TO08


PROGETTAZIONE:
RAGGRUPPAMENTO TEMPORANEO PROGETTISTI

MANDATARIA: TECHNITAL

MANDANTI: POLITECNICA BUILDING FOR HUMANS; MATILDI+PARTNERS

IL RESPONSABILE DELL'INTEGRAZIONE DELLE PRESTAZIONI SPECIALISTICHE:
*Ing. Andrea Renso – TECHNITAL*
*Ordine Ingegneri Provincia di Verona n. A2413*

IL GEOLOGO:
*Geol. Emanuele Fresia – TECHNITAL*
*Ordine Geologi Veneto n. A501*

IL COORDINATORE PER LA SICUREZZA IN FASE DI PROGETTAZIONE:
*Ing. Paolo Borrasso – MATILDI + PARTNERS*
*Ordine Ingegneri Provincia di Bologna n. A8513*

VISTO: IL RESP. DEL PROCEDIMENTO:
*Ing. Giuseppe Danilo Malgeri*

PROTOCOLLO: DATA:

IL PROGETTISTA:
*Ing. Carlo Vittorio Matildi*
*Bologna n. A6457*

GRUPPO DI PROGETTAZIONE:
COORDINAMENTO PROGETTAZIONE E PROGETTAZIONE STRADALE:
*Ing. Carlo Vittorio Matildi – MATILDI + PARTNERS*
*Ordine Ingegneri Provincia di Bologna n. 6457/A*
COORDINAMENTO PROGETTAZIONE E COORDINATORE STUDIO DI IMPATTO AMBIENTALE:
*Ing. Edoardo Piccoli – TECHNITAL*
*Ordine Ingegneri Provincia di Verona n. A3381*
OPERE D'ARTE MAGGIORI GALLERIA:
*Ing. Corrado Peace – TECHNITAL*
*Ordine Ingegneri Provincia di Verona n. A1984*
OPERE D'ARTE MAGGIORI PONTI E MINORI:
*Ing. Stefano Isani – MATILDI + PARTNERS*
*Ordine Ingegneri Provincia di Bologna n. A4550*
GEOTECNICA:
*Ing. Alessandro Rizzo – TECHNITAL*
*Ordine Ingegneri Provincia di Milano n. A19598*
IDROLOGIA ED IDRAULICA:
*Ing. Simone Venturini – TECHNITAL*
*Ordine Ingegneri Provincia di Verona n. A2515*


## 09 – PROGETTO STRADALE

Planimetria di progetto su fotomosaico – Tav.3/3

| CODICE PROGETTO | NOME FILE | PROGR. ELAB. | REV. | SCALA: |
|---|---|---|---|---|
| DPTO0008D16 | 09.02_P01_PS00_TRA_PO03_D | 09.02 | | |
| | CODICE ELAB. P01PS00TRAP003 | | D | 1:2000 |

| REV. | DESCRIZIONE | DATA | SOCIETA' | REDATTO | VERIFICATO | APPROVATO |
|---|---|---|---|---|---|---|
| D | *Istruttorie CSLLPP e VIA* | *Aprile 2021* | *Matildi+Partners* | *Borrasso* | *Isani* | *Matildi* |
| B | *ISTRUTTORIA ANAS* | *maggio 2020* | *Matildi+Partners* | *Borrasso* | *Isani* | *Matildi* |
| A | *EMISSIONE* | *Maggio 2020* | *Matildi+Partners* | *Borrasso* | *Isani* | *Matildi* |