


TAV. 1

TAV. 2

TAV. 3

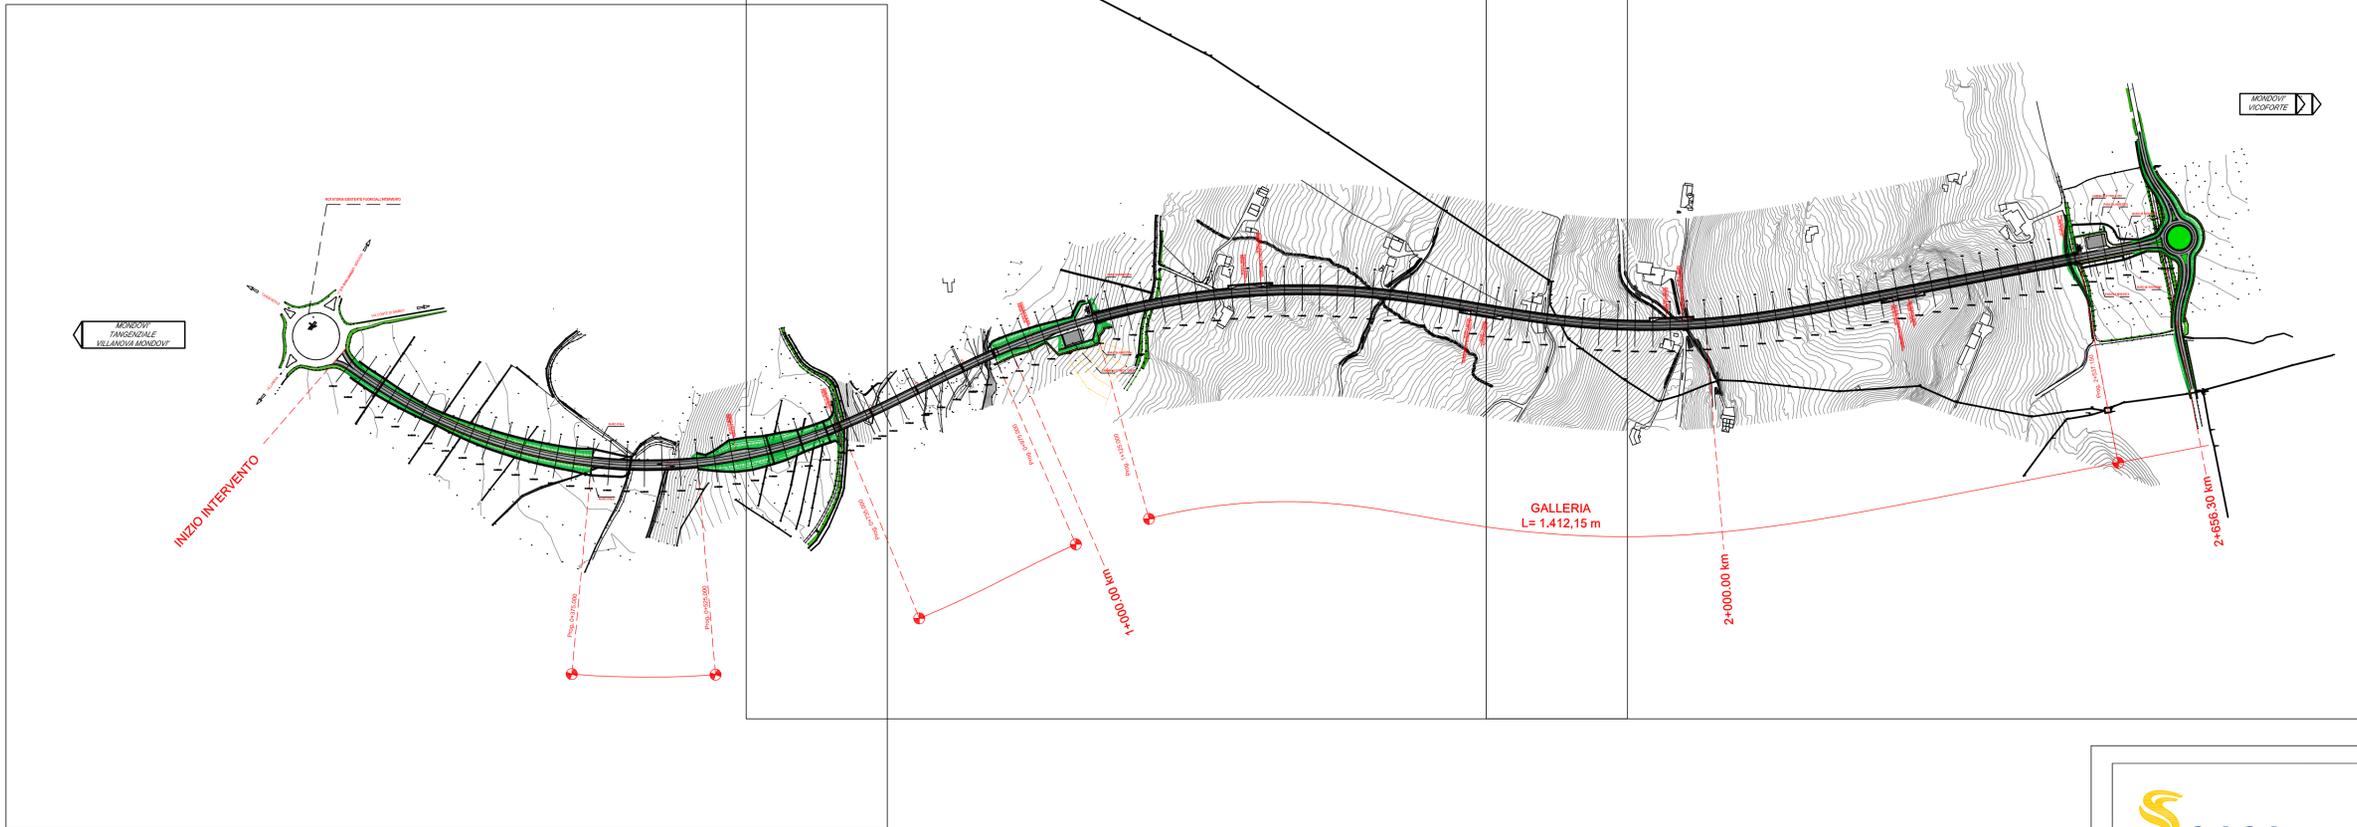

Direzione Progettazione e Realizzazione Lavori

Provincia di Cuneo
S.S. 28 del Colle di Nava
Lavori di realizzazione della Tangenziale di Mondovì con collegamento alla S.S. 28 Dir - 564 e al casello A6 "Torino-Savona" - III Lotto (Variante di Mondovì)

PROGETTO DEFINITIVO

cod. T008

| | | |
|--|---|--|
| PROGETTAZIONE: RAGGRUPPAMENTO TEMPORANEO PROGETTISTI | MANDATARIA: | MANDANTI: |
| IL RESPONSABILE DELL'INTEGRAZIONE DELLE PRESTAZIONI SPECIALISTICHE: Ing. Andrea Rosso - TECHNITAL Ordine Ingegneri Provincia di Verona n. A2413 | IL GEOLOGO: Geol. Emanuele Fresia - TECHNITAL Ordine Geologi Veneto n. A501 | IL PROGETTISTA: Ing. Carlo Vittorio Matildi GRUPPO DI PROGETTAZIONE: COORDINAMENTO PROGETTAZIONE E PROGETTAZIONE STRADALE: Ing. Carlo Vittorio Matildi - MATILDI + PARTNERS Ordine Ingegneri Provincia di Bologna n. 6457/A COORDINAMENTO PROGETTAZIONE E COORDINATORE STUDIO DI IMPATTO AMBIENTALE: Ing. Edoardo Piccoli - TECHNITAL Ordine Ingegneri Provincia di Verona n. A3381 |
| IL COORDINATORE PER LA SICUREZZA IN FASE DI PROGETTAZIONE: Ing. Paolo Barrasso - MATILDI + PARTNERS Ordine Ingegneri Provincia di Bologna n. A8513 | VISTO: IL RESP. DEL PROCEDIMENTO: Ing. Giuseppe Danilo Molteni | OPERE D'ARTE MAGGIORI GALLERIA: Ing. Corrado Pesce - TECHNITAL Ordine Ingegneri Provincia di Verona n. A1994 OPERE D'ARTE MAGGIORI PONTI E MINORI: Ing. Stefano Isani - MATILDI + PARTNERS Ordine Ingegneri Provincia di Bologna n. A4550 GEOLOGICA: Ing. Alessandro Rizzo - TECHNITAL Ordine Ingegneri Provincia di Milano n. A19598 IDROLOGIA ED IDRAULICA: Ing. Simone Venturini - TECHNITAL Ordine Ingegneri Provincia di Verona n. A2515 |
| PROTOCOLLO: | DATA: | |

09 - PROGETTO STRADALE
Planimetria di insieme

| | | | | |
|-----------------|---------------------------|--------------|------|---------|
| CODICE PROGETTO | NOME FILE | PROGR. ELAB. | REV. | SCALA: |
| DPT00008D16 | 09.03_P01_PS00_TRA_CO01_D | 09.03 | D | 1:5.000 |
| CODICE ELAB. | | | | |
| P01PS00TRACCO1 | | | | |

| REV. | DESCRIZIONE | DATA | SOCIETA' | REDATTO | VERIFICATO | APPROVATO |
|------|-------------------------|-------------|------------------|----------|------------|-----------|
| D | Istruttoria CSLLPP e VA | Aprile 2021 | Matildi+Partners | Barrasso | Isani | Matildi |
| B | ISTRUTTORIA ANAS | Maggio 2020 | Matildi+Partners | Barrasso | Isani | Matildi |
| A | EMISSIONE | Marzo 2020 | Matildi+Partners | Barrasso | Isani | Matildi |