



C1	404716.929
a	4913932.905

LEGENDA	
SIMBOLO	DESCRIZIONE
Ang	= ANGOLO DI DIREZIONE
α	= ANGOLO AL VERTICE
R	= RAGGIO DI CURVATURA
T	= TANGENTE
Sv	= SVILUPPO SETTORE CIRCOLARE
Bs	= BISETRICE
A	= PARAMETRO DELLA CLOTOIDE
L	= LUNGHEZZA DELLA CLOTOIDE
Ltot	= LUNGHEZZA TOTALE DELLA CURVA
TL	= TANGENTE LUNGA
TK	= TANGENTE CORTA
Dr	= SCOSTAMENTO DELLA CURVA PRIMITIVA RISPETTO AL RETTIFILLO
Tou	= ANGOLO FINALE DELLA CLOTOIDE
C.N	= COORDINATE DEL CENTRO
Vi.N	= COORDINATE DEL VERTICE INTERNO
Ve.N	= COORDINATE DEL VERTICE ESTERNO

V4	405172.731
	4913376.221

V 4	
N	1.000
A	367.583
Sv	122.834
AngF	0.0558r
m	0.571
TI	81.903
Tc	40.957

C 1	
R	700.000
Ac	0.9982r
Tan	381.597
Sv	698.744
Fr	85.391
Co	670.093

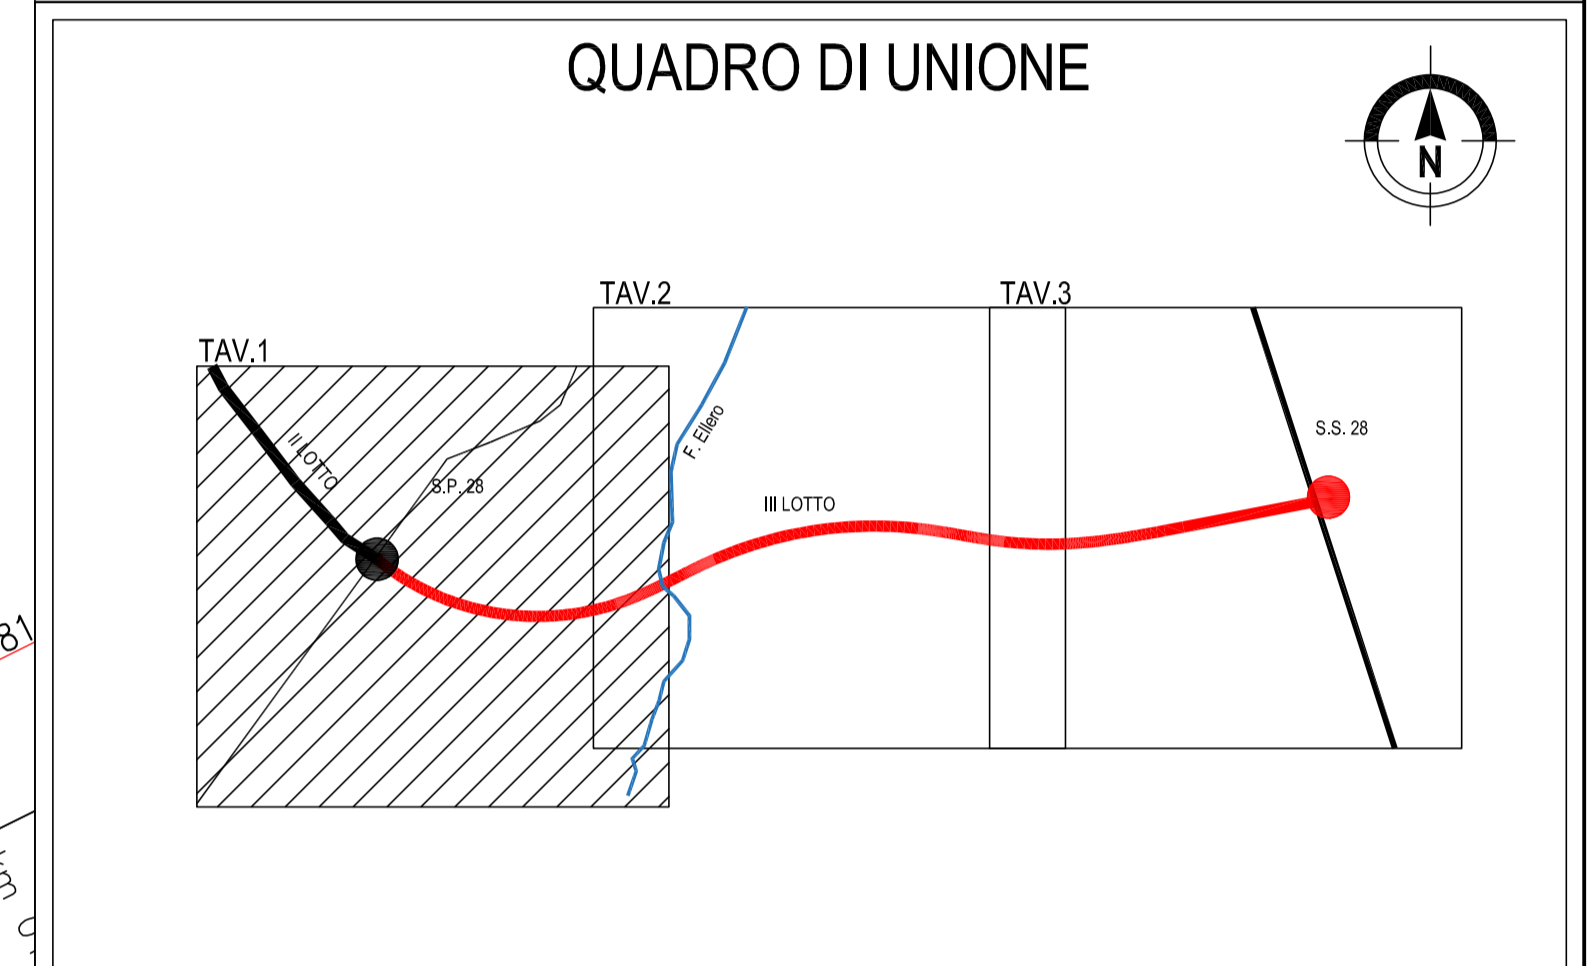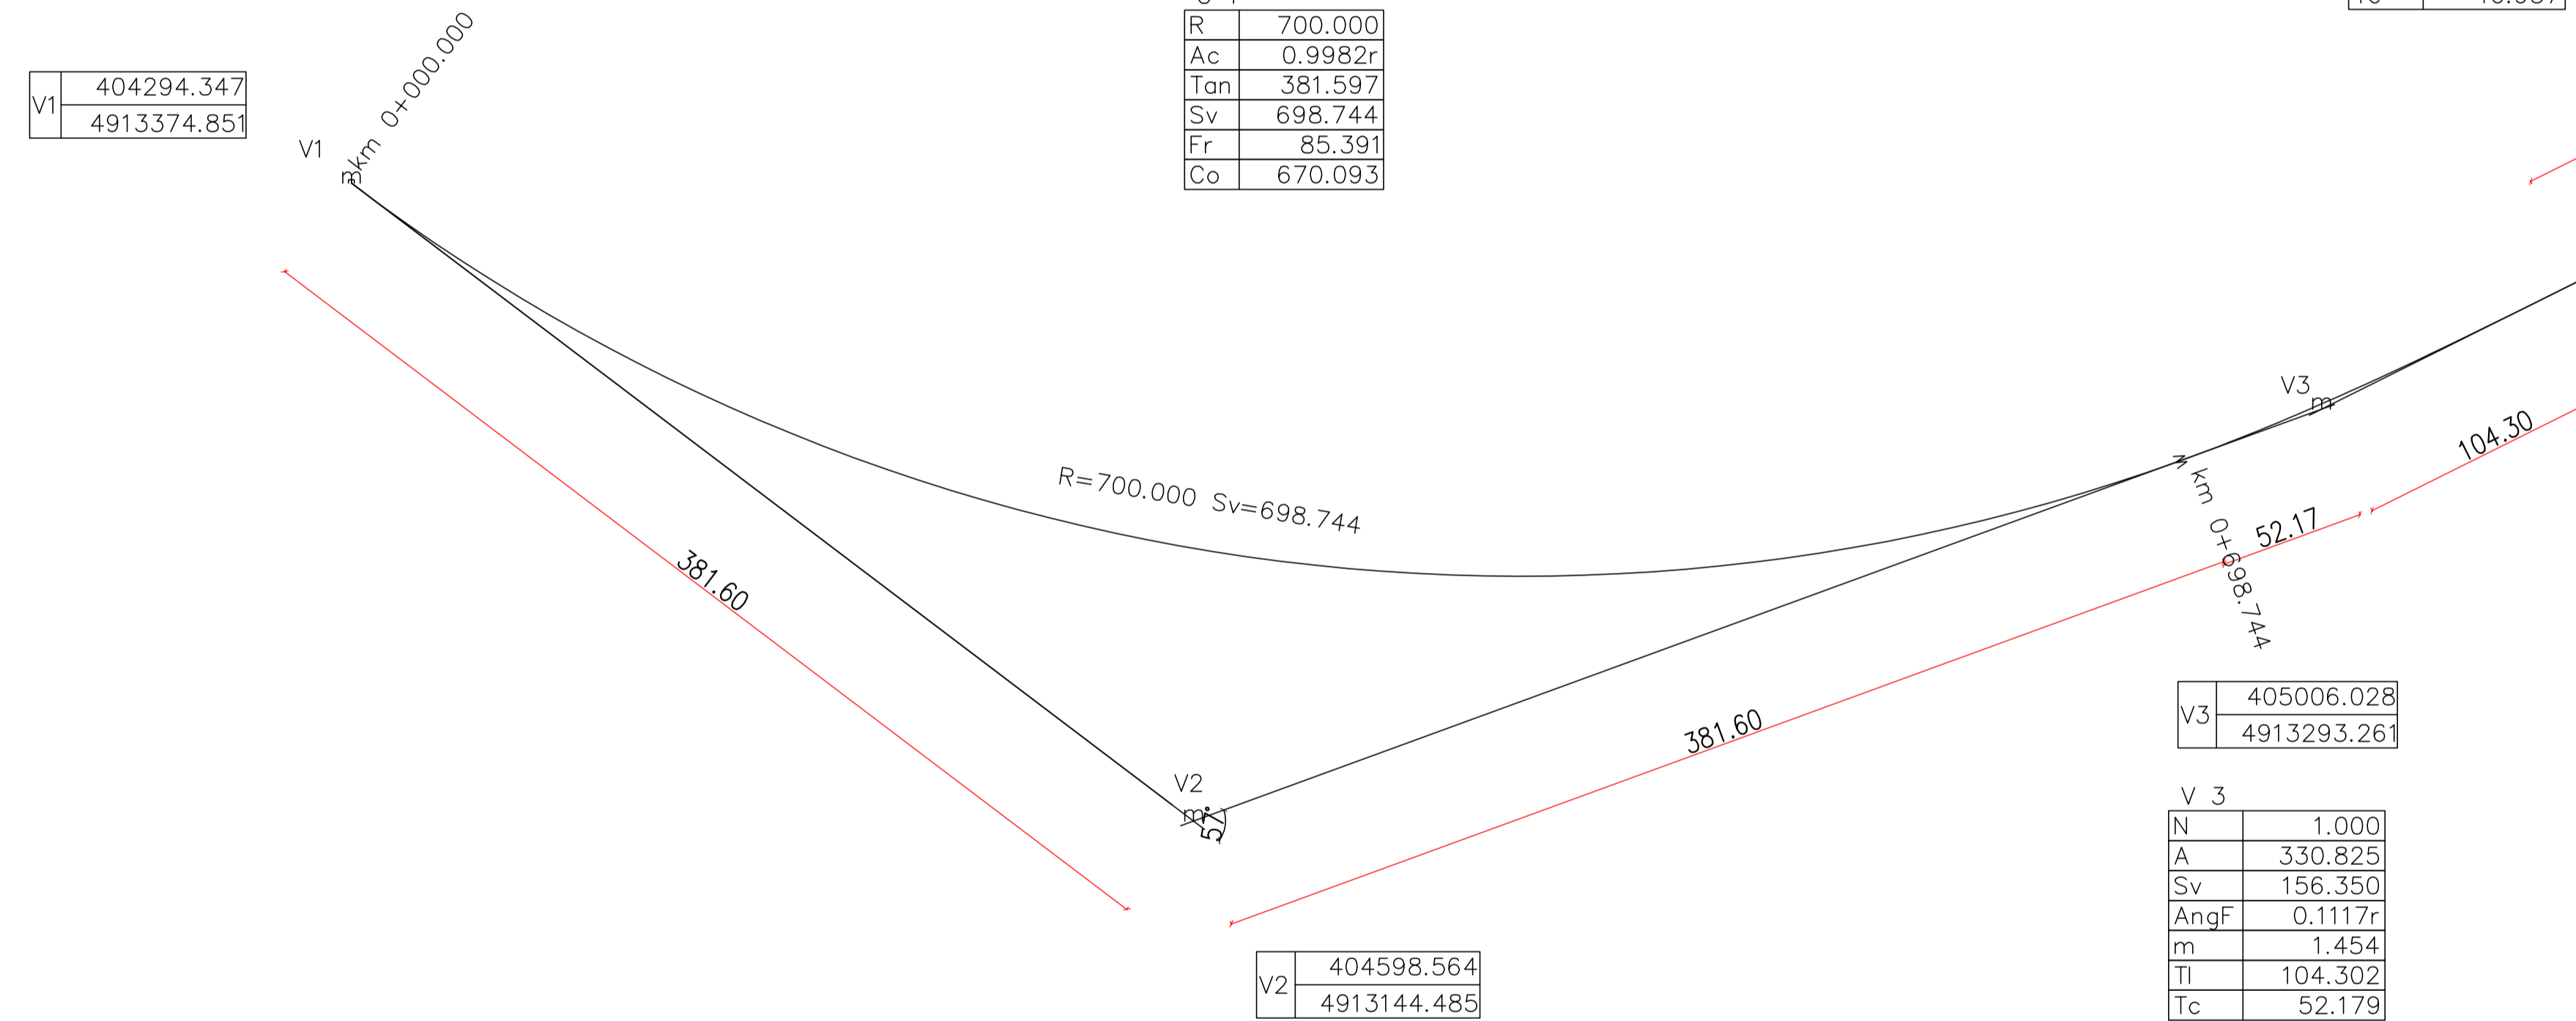

Sanas
GRUPPO FS ITALIANE

Direzione Progettazione e Realizzazione Lavori

Provincia di Cuneo
S.S. 28 del Colle di Nava
Lavori di realizzazione della Tangenziale di Mondovì con collegamento alla S.S. 28 Dir - 564 e al casello A6 "Torino-Savona" - III Lotto (Variante di Mondovì)

PROGETTO DEFINITIVO cod. TO08

PROGETTAZIONE: RAGGRUPPAMENTO TEMPORANEO PROGETTISTI	MANDATARIA: 	MANDANTI: POLITECNICA MATILDI+PARTNERS
IL RESPONSABILE DELL'INTEGRAZIONE DELLE PRESTAZIONI SPECIALISTICHE: Ing. Andrea Rosso - TECHNITAL Ordine Ingegneri Provincia di Verona n. A2413	IL PROGETTISTA: Ing. Carlo Vittorio Matildi Milano n. xxxxx	GRUPPO DI PROGETTAZIONE: COORDINAMENTO PROGETTAZIONE E PROGETTAZIONE STRADALE: Ing. Carlo Vittorio Matildi - MATILDI + PARTNERS Ordine Ingegneri Provincia di Bologna n. 6457/A
IL GEOLOGO: Geol. Emanuele Fresia - TECHNITAL Ordine Geologi Veneto n. A501	COORDINAMENTO PROGETTAZIONE E PROGETTAZIONE STRADALE: Ing. Corrado Pesce - TECHNITAL Ordine Ingegneri Provincia di Verona n. A3381	COORDINATORE STUDIO DI IMPATTO AMBIENTALE: Ing. Stefano Ianni - MATILDI + PARTNERS Ordine Ingegneri Provincia di Bologna n. A4550
IL COORDINATORE PER LA SICUREZZA IN FASE DI PROGETTAZIONE: Ing. Paolo Barrasso - MATILDI + PARTNERS Ordine Ingegneri Provincia di Bologna n. A8513	OPERE D'ARTE MAGGIORI GALLERIA: Ing. Corrado Pesce - TECHNITAL Ordine Ingegneri Provincia di Verona n. A1994	OPERE D'ARTE MAGGIORI PONTI E MINORI: Ing. Stefano Ianni - MATILDI + PARTNERS Ordine Ingegneri Provincia di Bologna n. A4550
VISTO: IL RESP. DEL PROCEDIMENTO: Ing. Giuseppe Danilo Molteni	OPERE D'ARTE MAGGIORI PONTI E MINORI: Ing. Stefano Ianni - MATILDI + PARTNERS Ordine Ingegneri Provincia di Bologna n. A4550	GEOTECNICA: Ing. Alessandro Rizzo - TECHNITAL Ordine Ingegneri Provincia di Milano n. A19598
PROTOCOLLO:	DATA:	IDROLOGIA ED IDRAULICA: Ing. Simone Venturini - TECHNITAL Ordine Ingegneri Provincia di Verona n. A2515

09 - PROGETTO STRADALE
09.1 - Asse principale
Planimetria di tracciamento - Tav 1/3

CODICE PROGETTO	NOME FILE	PROGR. ELAB.	REV.	SCALA:
DPT00008D16	09.07_P01_PS00_TRA_PT01_D	09.07		1:2.000
	CODICE ELAB.			
	P01PS00TRAPT01			

REV.	DESCRIZIONE	DATA	SOCIETA'	REDATTO	VERIFICATO	APPROVATO
D	Istruttoria CSLLPP e VA	Aprile 2021	Matildi+Partners	Barrasso	Ianni	Matildi
A	EMISSIONE PARZIALE	Dicembre 2019	Matildi+Partners	Barrasso	Ianni	Matildi