
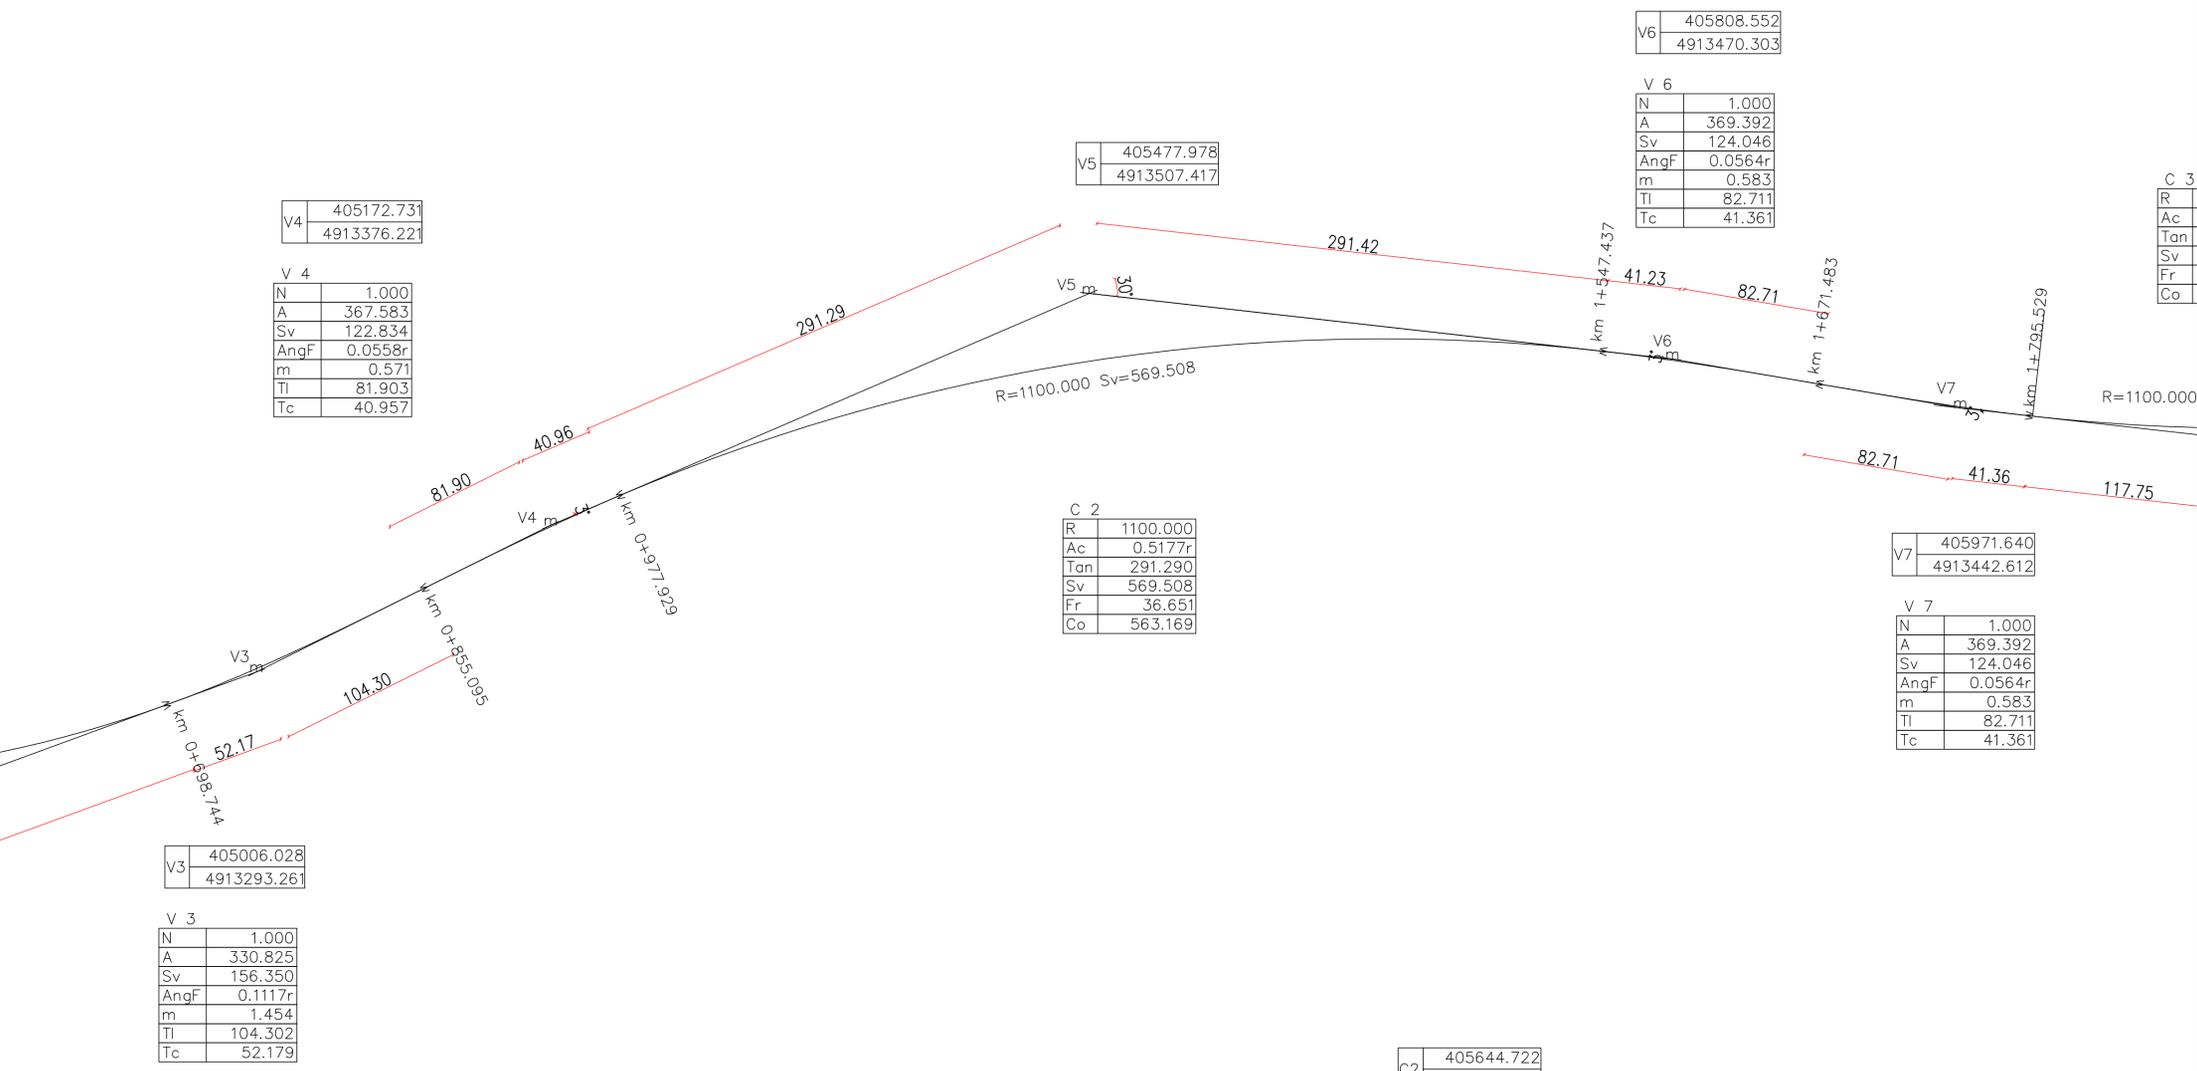


| LEGENDA | |
|----------|--|
| SIMBOLO | DESCRIZIONE |
| Ang | = ANGOLO DI DIREZIONE |
| α | = ANGOLO AL VERTICE |
| R | = RAGGIO DI CURVATURA |
| T | = TANGENTE |
| Sv | = SVILUPPO SETTORE CIRCOLARE |
| Bs | = BISSETTRICE |
| A | = PARAMETRO DELLA CLOTOIDE |
| L | = LUNGHEZZA DELLA CLOTOIDE |
| Ltot | = LUNGHEZZA TOTALE DELLA CURVA |
| TL | = TANGENTE LUNGA |
| TK | = TANGENTE CORTA |
| Df | = SCOSTAMENTO DELLA CURVA PRIMITIVA RISPETTO AL RETTIFILLO |
| Tcu | = ANGOLO FINALE DELLA CLOTOIDE |
| C.N | = COORDINATE DEL CENTRO |
| V.N | = COORDINATE DEL VERTICE INTERNO |
| Ve.N | = COORDINATE DEL VERTICE ESTERNO |

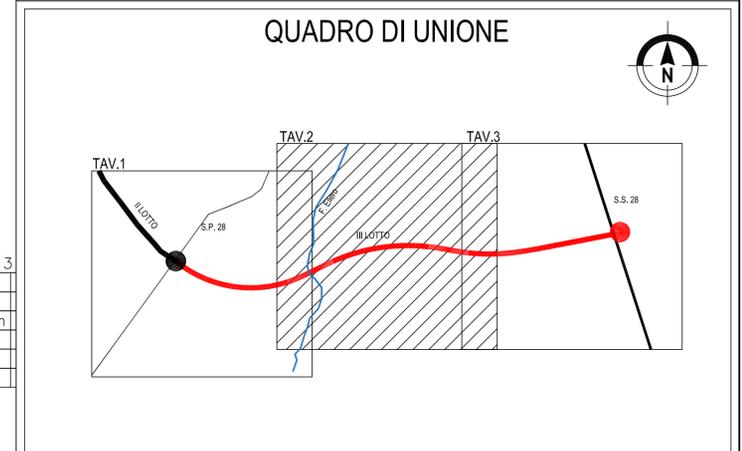

| | |
|----|-------------|
| V4 | 405172.731 |
| | 4913376.221 |

| | |
|------|---------|
| V 4 | |
| N | 1.000 |
| A | 367.583 |
| Sv | 122.834 |
| AngF | 0.0558r |
| m | 0.571 |
| TI | 81.903 |
| Tc | 40.957 |

| | |
|----|-------------|
| V5 | 405477.978 |
| | 4913507.417 |

| | |
|----|-------------|
| V6 | 405808.552 |
| | 4913470.303 |

| | |
|------|---------|
| V 6 | |
| N | 1.000 |
| A | 369.392 |
| Sv | 124.046 |
| AngF | 0.0564r |
| m | 0.583 |
| TI | 82.711 |
| Tc | 41.361 |

| | |
|-----|----------|
| C 2 | |
| R | 1100.000 |
| Ac | 0.5177r |
| Tan | 291.290 |
| Sv | 569.508 |
| Fr | 36.651 |
| Co | 563.169 |

| | |
|----|-------------|
| V7 | 405971.640 |
| | 4913442.612 |

| | |
|------|---------|
| V 7 | |
| N | 1.000 |
| A | 369.392 |
| Sv | 124.046 |
| AngF | 0.0564r |
| m | 0.583 |
| TI | 82.711 |
| Tc | 41.361 |

| | |
|----|-------------|
| V3 | 405006.028 |
| | 4913293.261 |

| | |
|------|---------|
| V 3 | |
| N | 1.000 |
| A | 330.825 |
| Sv | 156.350 |
| AngF | 0.1117r |
| m | 1.454 |
| TI | 104.302 |
| Tc | 52.179 |

| | |
|----|-------------|
| C2 | 405644.722 |
| | 4912381.785 |

Sanas
GRUPPO FS ITALIANE

Direzione Progettazione e Realizzazione Lavori

Provincia di Cuneo
S.S. 28 del Colle di Nava
Lavori di realizzazione della Tangenziale di Mondovì con collegamento alla S.S. 28 Dir - 564 e al casello A6 "Torino-Savona" - III Lotto (Variante di Mondovì)

PROGETTO DEFINITIVO cod. T008

| | | |
|--|---|--|
| PROGETTAZIONE: RAGGRUPPAMENTO TEMPORANEO PROGETTISTI | MANDATARIA: | MANDANTI: |
| IL RESPONSABILE DELL'INTEGRAZIONE DELLE PRESTAZIONI SPECIALISTICHE: Ing. Andrea Rosso - TECHNITAL Ordine Ingegneri Provincia di Verona n. A2413 | IL PROGETTISTA: Ing. Carlo Vittorio Matildi Bologna n. A6457 | GRUPPO DI PROGETTAZIONE: COORDINAMENTO PROGETTAZIONE E PROGETTAZIONE STRADALE: Ing. Carlo Vittorio Matildi - MATILDI + PARTNERS Ordine Ingegneri Provincia di Bologna n. 6457/A |
| IL GEOLOGO: Geol. Emanuele Fresia - TECHNITAL Ordine Geologi Veneto n. A501 | COORDINAMENTO PROGETTAZIONE E COORDINATORE STUDIO DI IMPATTO AMBIENTALE: Ing. Edoardo Piccoli - TECHNITAL Ordine Ingegneri Provincia di Verona n. A3381 | OPERE D'ARTE MAGGIORI GALLERIA: Ing. Corrado Pesce - TECHNITAL Ordine Ingegneri Provincia di Verona n. A1994 |
| IL COORDINATORE PER LA SICUREZZA IN FASE DI PROGETTAZIONE: Ing. Paolo Barrosso - MATILDI + PARTNERS Ordine Ingegneri Provincia di Bologna n. A8513 | OPERE D'ARTE MAGGIORI PONTI E MINORI: Ing. Stefano Isani - MATILDI + PARTNERS Ordine Ingegneri Provincia di Bologna n. A4550 | OPERE D'ARTE MAGGIORI PONTI E MINORI: Ing. Stefano Isani - MATILDI + PARTNERS Ordine Ingegneri Provincia di Bologna n. A4550 |
| VISTO: IL RESP. DEL PROCEDIMENTO: Ing. Giuseppe Danilo Molteni | GEOTECNICA: Ing. Alessandro Rizzo - TECHNITAL Ordine Ingegneri Provincia di Milano n. A19598 | IDROLOGIA ED IDRAULICA: Ing. Simone Venturini - TECHNITAL Ordine Ingegneri Provincia di Verona n. A2515 |
| PROTOCOLLO: | DATA: | |

09 - PROGETTO STRADALE
09.1 - Asse principale
Planimetria di tracciamento - Tav 2/3

| | | | | |
|-----------------|---------------------------|--------------|------|---------|
| CODICE PROGETTO | NOME FILE | PROGR. ELAB. | REV. | SCALA: |
| DPT00008D16 | 09.08_P01_PS00_TRA_PT02_D | 09.08 | | 1:2.000 |
| | CODICE ELAB. | | | |
| | P01PS00TRAPT02 | | | |

| REV. | DESCRIZIONE | DATA | SOCIETA' | REDATTO | VERIFICATO | APPROVATO |
|------|-------------------------|-------------|------------------|----------|------------|-----------|
| D | Istruttoria CSLLPP e VA | Aprile 2021 | Matildi+Partners | Barrosso | Isani | Matildi |
| A | EMISSIONE | Marzo 2020 | Matildi+Partners | Barrosso | Isani | Matildi |