SEZIONE TIPOLOGICA - ASSE PRINCIPALE GALLERIA NATURALE
Scala 1:50

SEZIONE CORRENTE

SCALA 1:50

0 1 2 3m

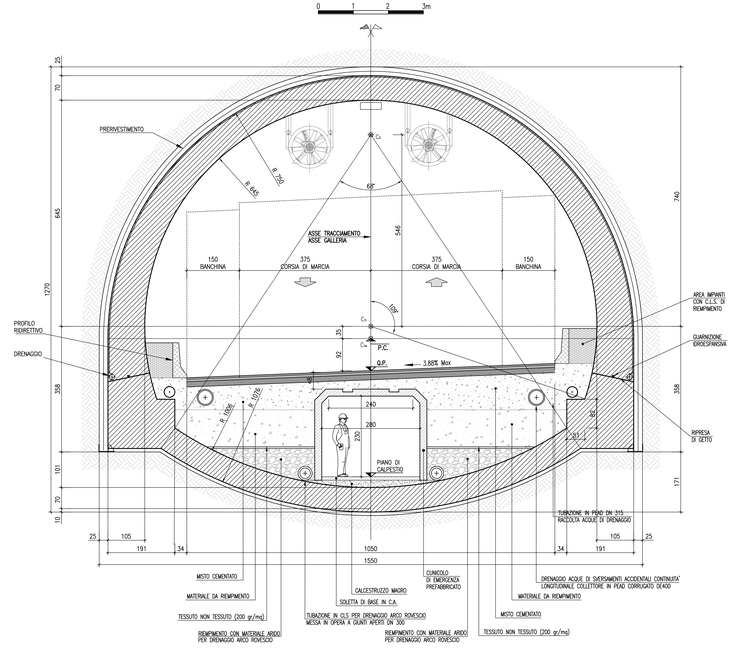

SEZIONE CON PIAZZOLA DI SOSTA

SCALA 1:50

0 1 2 3m

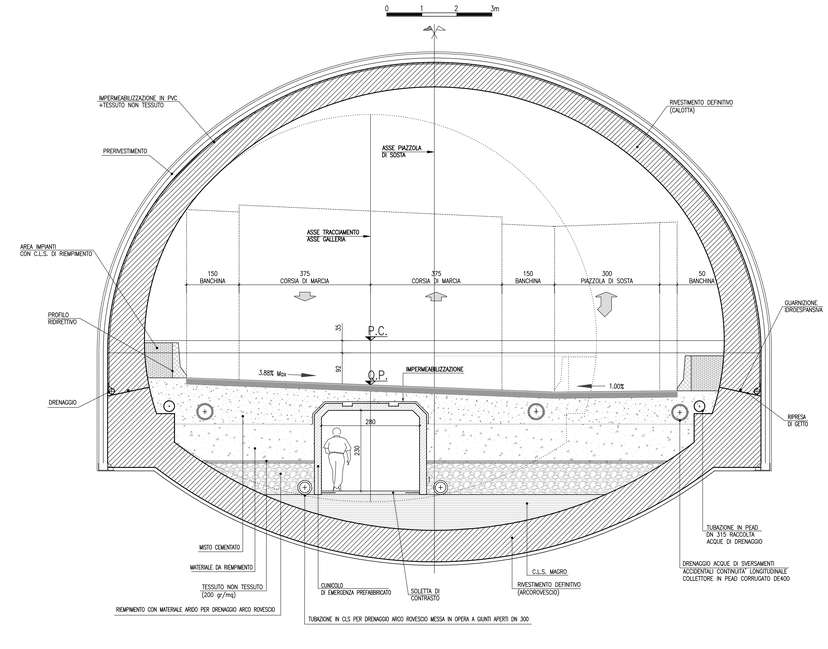

SEZIONE CON PIAZZOLA DI SOSTA E ACCESSO AL CUNICOLO

SCALA 1:50

0 1 2 3m

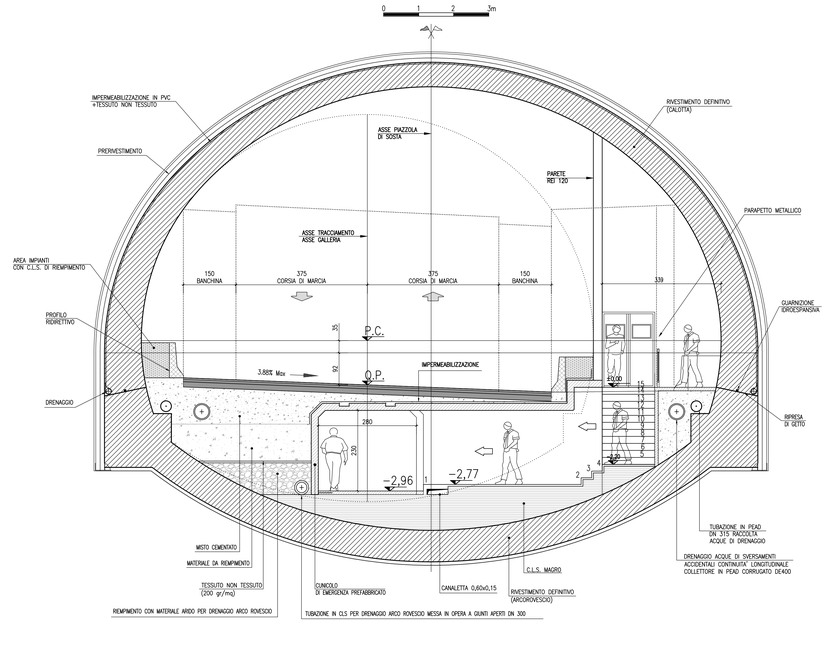

SEZIONE TIPOLOGICA - ASSE PRINCIPALE CON OPERE DI SOSTEGNO - sezione su cadituia
Scala 1:50

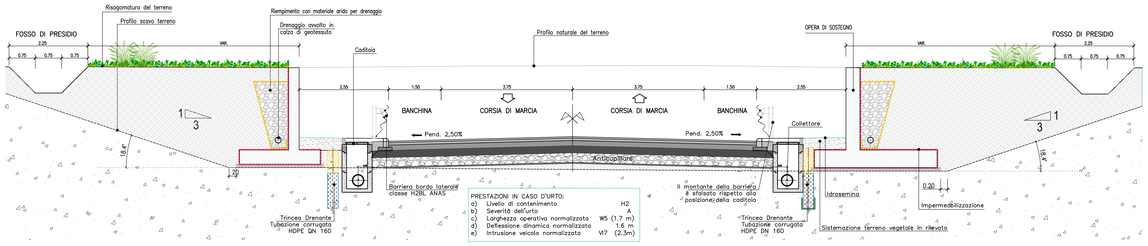

PRESTAZIONI IN CASO D'URTO:

a)	Livello di contenimento	H2
b)	Severità dell'urto	A
c)	Larghezza operativa normalizzata	W5 (1.7 m)
d)	Deflessione dinamica normalizzata	1.6 m
e)	Intrusione veicolo normalizzata	VI7 (2.3m)

SEZIONE TIPOLOGICA - IMPALCATO DA PONTE
Scala 1:50

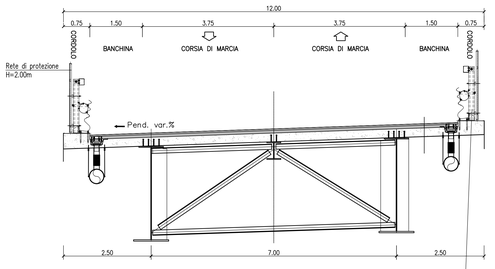

BARRIERA TRIPLA ONDA BORDO PONTE CLASSE H2 [ANAS H2BP SMC]
PRESTAZIONI IN CASO D'URTO:

a)	Livello di contenimento	H2
b)	Severità dell'urto	B
c)	Larghezza operativa normalizzata	W4 (1.2 m)
d)	Deflessione dinamica normalizzata	1.0 m
e)	Intrusione veicolo normalizzata	VI3 (1.0 m)

Barriera metallica ANAS da bordo Ponte tripla onda classe H2

SEZIONE TIPOLOGICA - ASSE PRINCIPALE CON OPERE DI SOSTEGNO
Scala 1:50

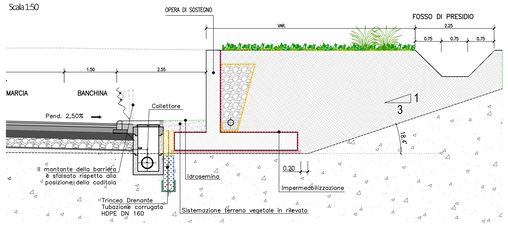

DIAGRAMMA DELLE PAVIMENTAZIONI IMPALCATO
Scala 1:10

DIAGRAMMA DELLE PAVIMENTAZIONI ASSE PRINCIPALE
Scala 1:10

DIAGRAMMA DELLE PAVIMENTAZIONI GALLERIA NATURALE
Scala 1:10

SEZIONE TIPOLOGICA - ASSE PRINCIPALE GALLERIA ARTIFICIALE
Scala 1:50

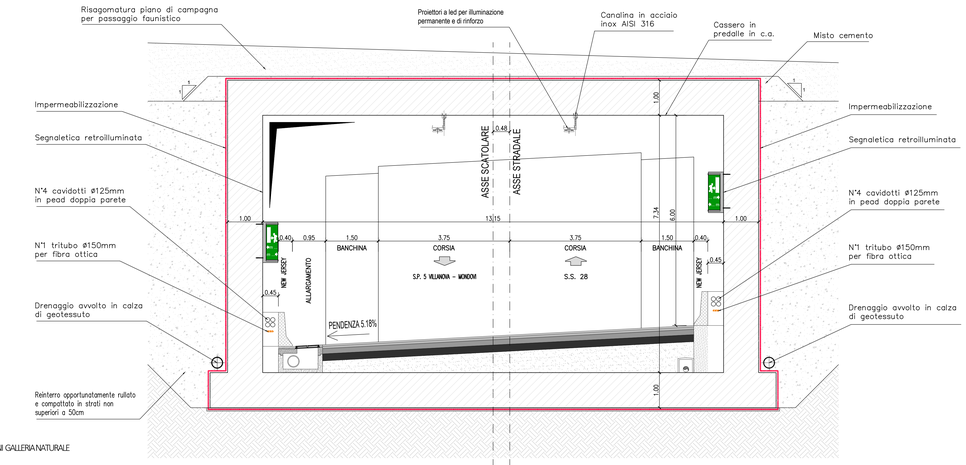

Sanas
GRUPPO FS ITALIANE
Direzione Progettazione e Realizzazione Lavori

Provincia di Cuneo
S.S. 28 del Colle di Nava
Lavori di realizzazione della Tangenziale di Mondovì con collegamento alla S.S. 28 Dir – 564 e al casello A6 "Torino–Savona" – III Lotto (Variante di Mondovì)

PROGETTO DEFINITIVO

cod. TO08

PROGETTAZIONE:
RAGGRUPPAMENTO TEMPORANEO PROGETTISTI:
MANDATARIA: ITALFERR S.p.A.
MANDANTI: POLITECNICA ENGINEERING CONSULTANTS, MATILDI-PARTNERS

IL RESPONSABILE DELL'INTEGRAZIONE DELLE PRESTAZIONI SPECIALISTICHE:
Ing. Andrea Perna – TECHNITAL
Ordine Ingegneri Provincia di Verona n. A2412

IL GEOLOGO:
Geol. Emanuele Freda – TECHNITAL
Ordine Geologi Veneto n. 650?

IL COORDINATORE PER LA SICUREZZA IN FASE DI PROGETTAZIONE:
Ing. Paolo Borrasso – MATILDI + PARTNERS
Ordine Ingegneri Provincia di Bologna n. A8512

VISTO: IL RESP. DEL PROCEDIMENTO:
Ing. Giuseppe Danilo Malgeri

IL PROGETTISTA:
Ing. Giuseppe Matildi
Ordine Ingegneri Provincia di Milano n. A24457

GRUPPO DI PROGETTAZIONE:
COORDINAMENTO PROGETTAZIONE E PROGETTAZIONE STRADALE:
Ing. Carlo Matildi – MATILDI + PARTNERS
Ordine Ingegneri Provincia di Bologna n. 8453/A
COORDINAMENTO PROGETTAZIONE 1
COORDINATORE STUDIO DI IMPATTO AMBIENTALE:
Ing. Edoardo Piccoli – TECHNITAL
Ordine Ingegneri Provincia di Verona n. A3381
OPERE D'ARTE MAGGIORI: GALLERIA:
Ing. Corrado Pecce – TECHNITAL
Ordine Ingegneri Provincia di Verona n. A1684
OPERE D'ARTE MAGGIORI: PONTI E MINORI:
Ing. Stefano Iseni – MATILDI + PARTNERS
Ordine Ingegneri Provincia di Bologna n. A4550
GEOTECNICA:
Ing. Alessandro Rizzo – TECHNITAL
Ordine Ingegneri Provincia di Milano n. A19598
IDROLOGIA ED IDRAULICA:
Ing. Simone Venturini – TECHNITAL
Ordine Ingegneri Provincia di Verona n. A2515

PROTOCOLLO: DATA:

09 – PROGETTO STRADALE

09.1 – Asse principale

Sezioni tipo – Tav. 2/2

CODICE PROGETTO	NOME FILE	PROGR. ELAB.	REV.	SCALA:
DPTO0D0109I6	09.16_P01_PS00_TRA_ST02_D	09.16		
	CODICE ELAB. T01PS00TRAST02		D	1:50

REV.	DESCRIZIONE	DATA	SOCIETA'	REDATTO	VERIFICATO	APPROVATO
D	Istruttoria CSLLPP e VIA	Aprile 2021	Matildi+Partners	Borrasso	Iseni	Matildi
B	ESECUTIVA ANAS	Maggio 2020	Matildi+Partners	Borrasso	Iseni	Matildi
A	EMISSIONE	Marzo 2020	Matildi+Partners	Borrasso	Iseni	Matildi