PIANTA IMPALCATO

SCALA 1:250

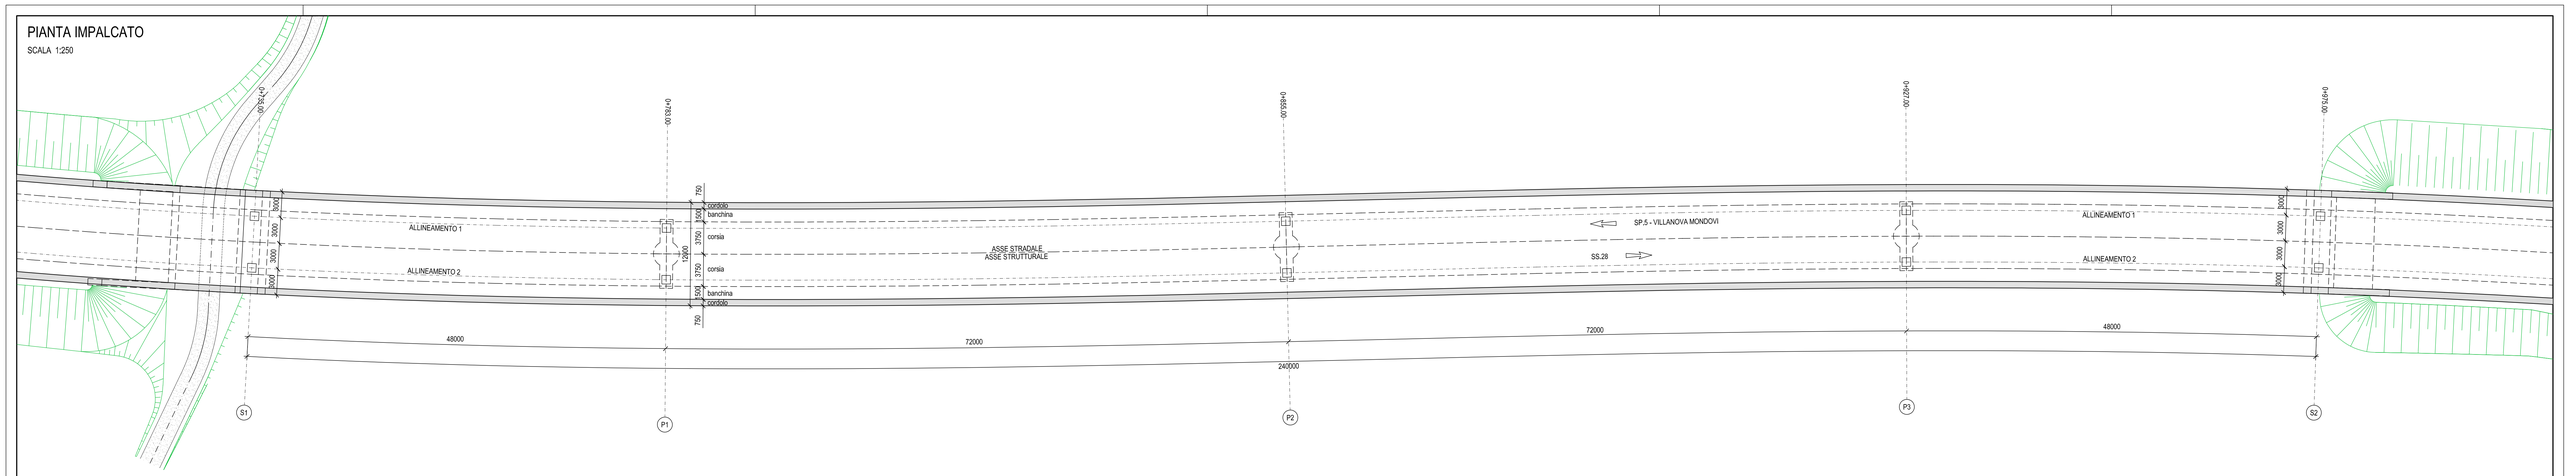

PROSPETTO LONGITUDINALE

SCALA 1:250

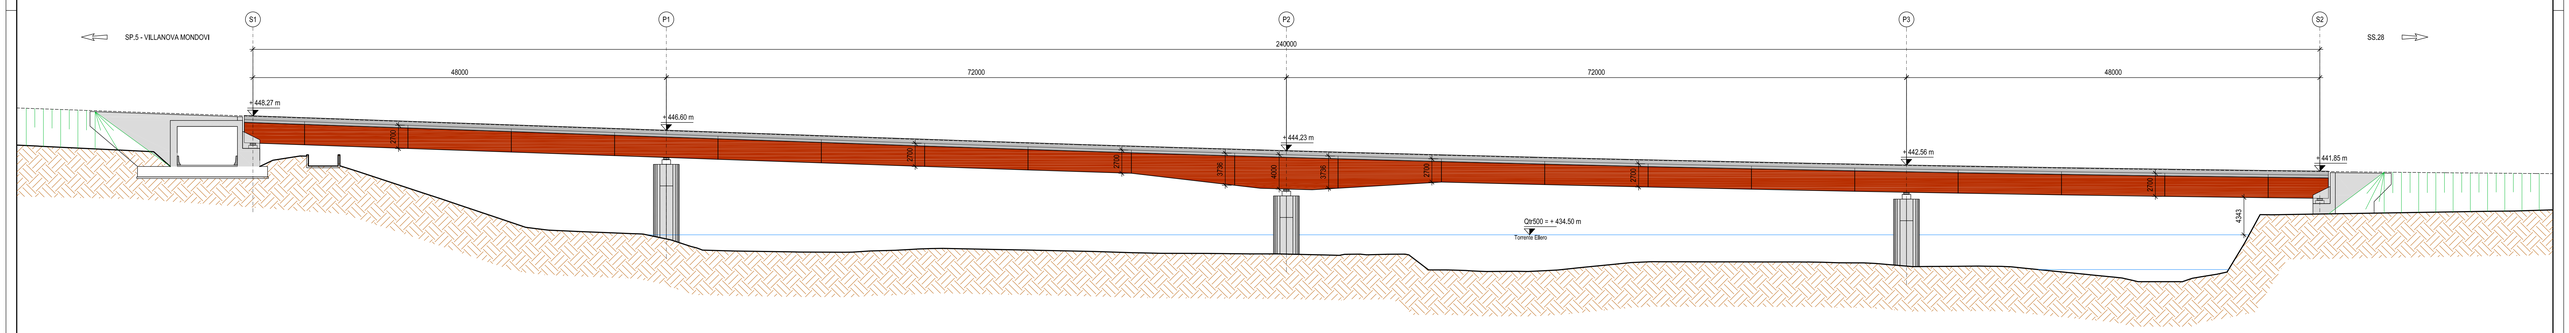

SEZIONE TRASVERSALE TIPICA - SU SPALLA "S1"

SCALA 1:50

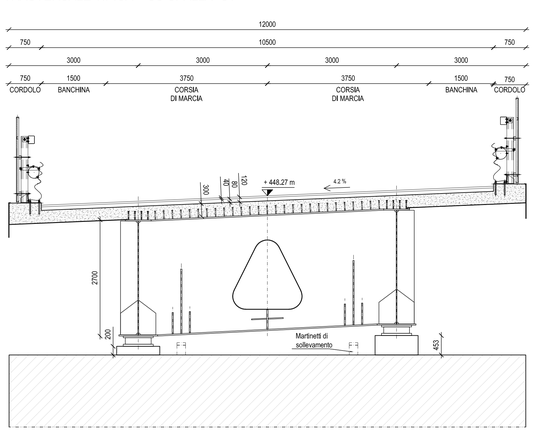

SEZIONE TRASVERSALE TIPICA - SU PILA "P1"

SCALA 1:50

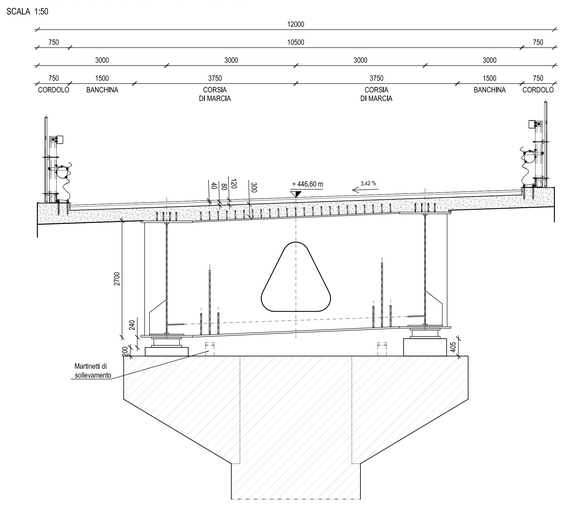

SEZIONE TRASVERSALE TIPICA SU PILA "P2"

SCALA 1:50

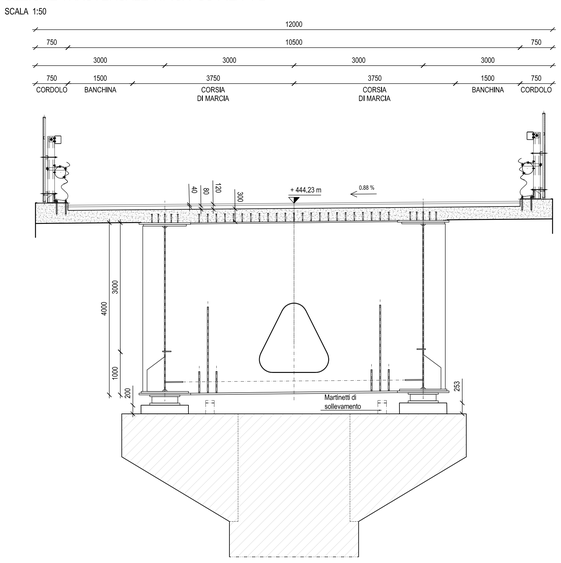

SEZIONE TRASVERSALE TIPICA - SU DIAFRAMMA CORRENTE H=2.70m

SCALA 1:50

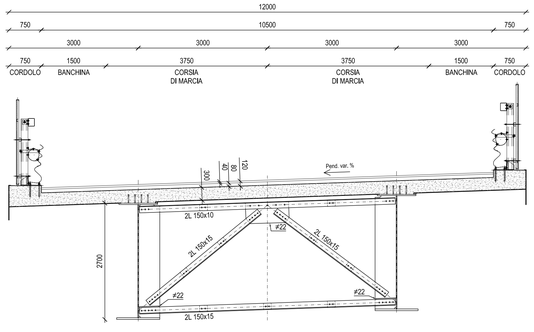

SEZIONE TRASVERSALE TIPICA - SU DIAFRAMMA CORRENTE Hvar. = da 2.70m a 4.00m

SCALA 1:50

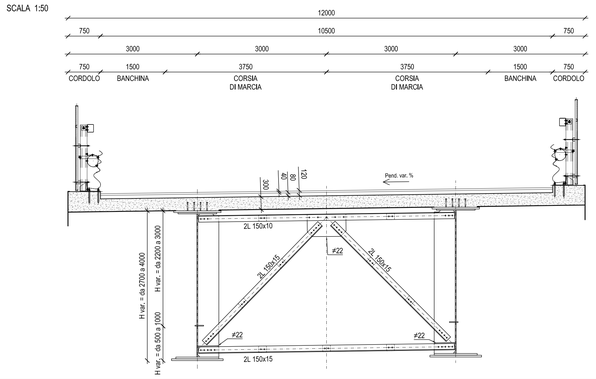

SANAS GRUPPO FS ITALIANE

Direzione Progettazione e Realizzazione Lavori

Provincia di Cuneo
S.S. 28 del Colle di Nava
Lavori di realizzazione della Tangenziale di Mondovì con collegamento alla S.S. 28 Dir – 564 e al casello A6 "Torino–Savona" – III Lotto (Variante di Mondovì)

PROGETTO DEFINITIVO — cod. TO08

PROGETTAZIONE: RAGGRUPPAMENTO TEMPORANEO PROGETTISTI

MANDATARIA: SWS ENGINEERING

MANDANTI: POLITECNICA DI TORINO — MATILDI+PARTNERS

IL RESPONSABILE DELL'INTEGRAZIONE DELLE PRESTAZIONI SPECIALISTICHE:
Ing. Andrea Renso – TECHNITAL
Ordine Ingegneri Provincia di Verona n. A2413

IL GEOLOGO:
Geol. Emanuele Fresia – TECHNITAL
Ordine Geologi Veneto n. A501

IL COORDINATORE PER LA SICUREZZA IN FASE DI PROGETTAZIONE:
Ing. Paolo Borrazzo – MATILDI + PARTNERS
Ordine Ingegneri Provincia di Bologna n. A8913

VISTO: IL RESP. DEL PROCEDIMENTO:
Ing. Giuseppe Danilo Malgeri

PROTOCOLLO: DATA:

IL PROGETTISTA:
Ing. Carlo Vittorio Matildi
Bologna—n.A4457

GRUPPO DI PROGETTAZIONE:
COORDINAMENTO PROGETTAZIONE E PROGETTAZIONE STRADALE:
Ing. Carlo Vittorio Matildi – MATILDI + PARTNERS
Ordine Ingegneri Provincia di Bologna n. 6457/A
COORDINAMENTO PROGETTAZIONE E
COORDINATORE STUDIO DI IMPATTO AMBIENTALE:
Ing. Edoardo Piccoli – TECHNITAL
Ordine Ingegneri Provincia di Verona n. A3381
OPERE D'ARTE MAGGIORI GALLERIA:
Ing. Corrado Peace – TECHNITAL
Ordine Ingegneri Provincia di Verona n. A1984
OPERE D'ARTE MAGGIORI PONTI E MINORI:
Ing. Stefano Ioani – MATILDI + PARTNERS
Ordine Ingegneri Provincia di Bologna n. A4550
GEOTECNICA:
Ing. Alessandro Rizzo – TECHNITAL
Ordine Ingegneri Provincia di Milano n. A19598
IDROLOGIA ED IDRAULICA:
Ing. Simone Venturini – TECHNITAL
Ordine Ingegneri Provincia di Verona n. A2515

10 – OPERE D'ARTE MAGGIORE:VIADOTTI E PONTI
10.1 – Viadotto Ellero
Planimetria e profilo longitudinale e sezione trasversale

CODICE PROGETTO	NOME FILE	PROGR. ELAB.	REV.	SCALA:
DPTQ0008D16	10.04_P00_VI01_STR_PF01_A	10.04		
	CODICE ELAB. P00VI01STRPF01		A	1:250 – 1:50

REV.	DESCRIZIONE	DATA	SOCIETA'	REDATTO	VERIFICATO	APPROVATO
D						
C						
B						
A	*EMISSIONE*	*Marzo 2020*	*Matildi+Partners*	*Borrazzo*	*Ioani*	*Matildi*