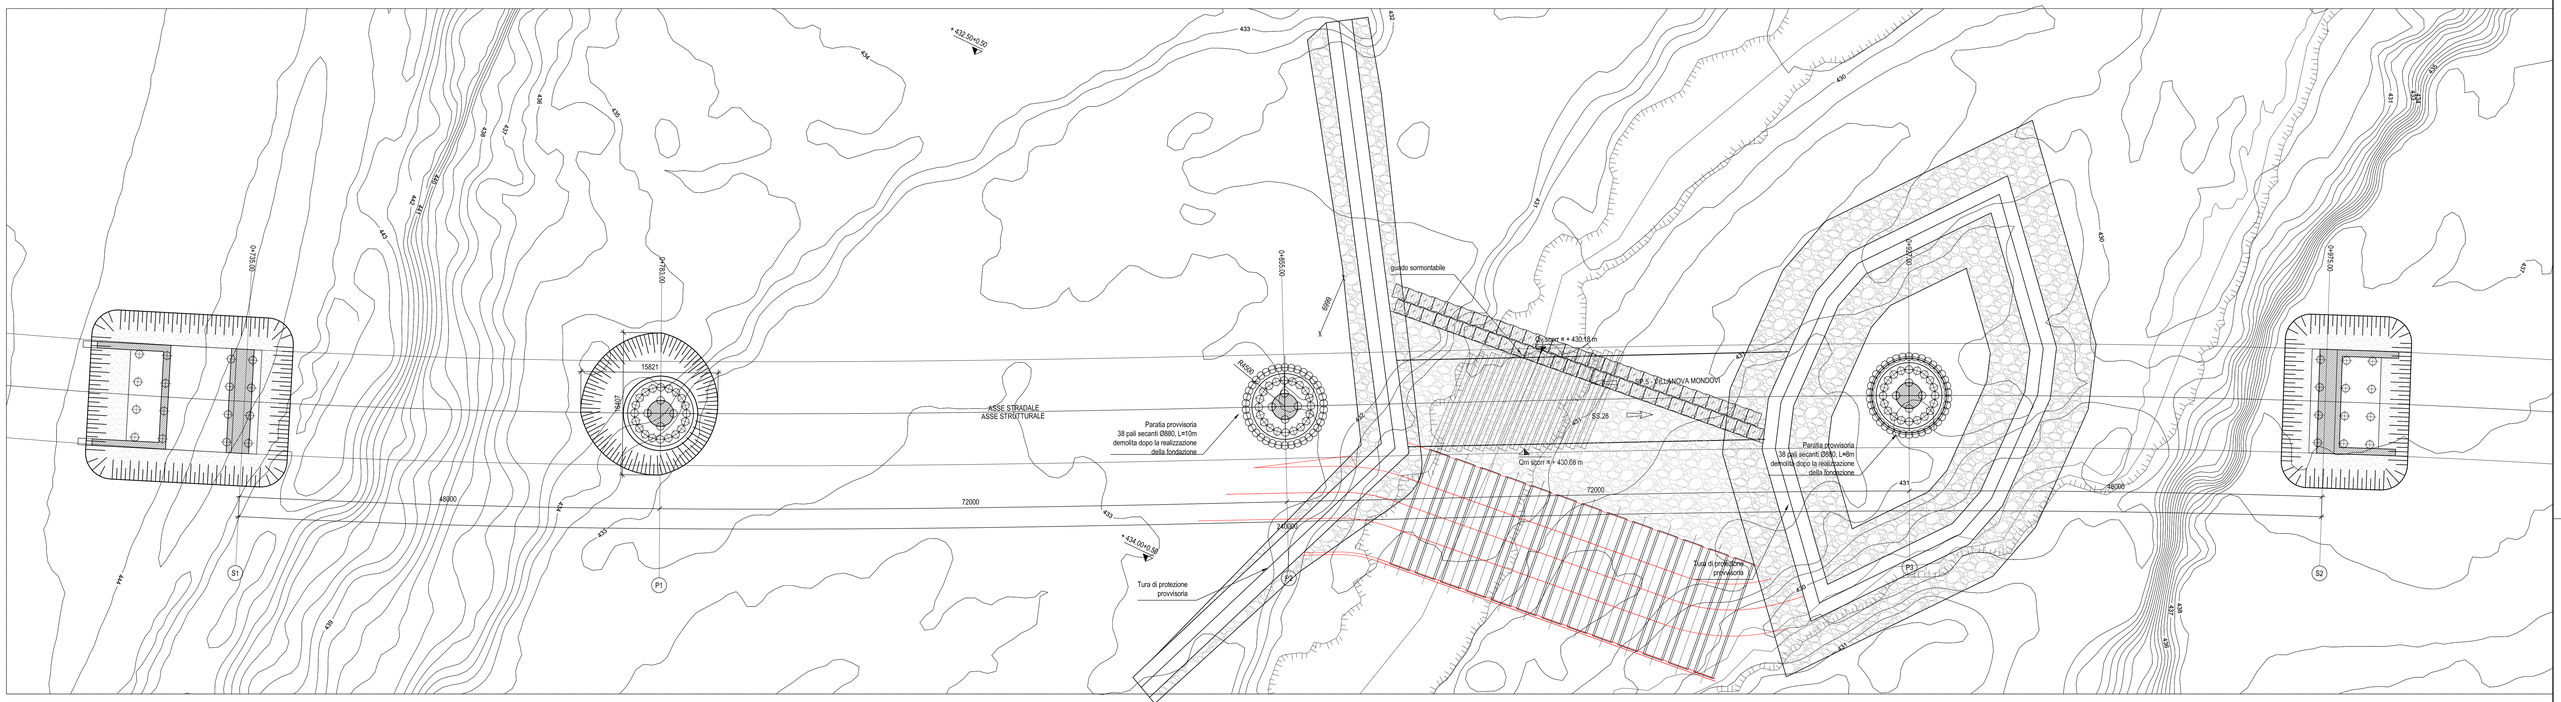

PROSPETTO LONGITUDINALE STATO DI CANTIERE

SCALA 1:250

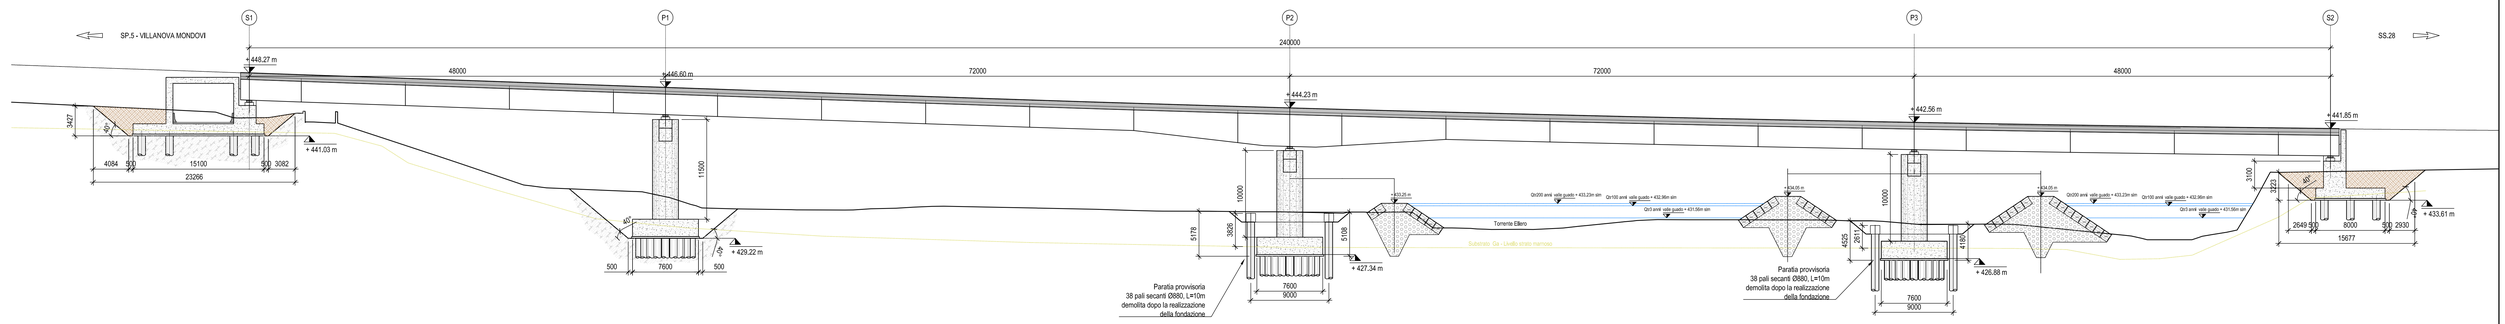

Paratia provvisionale P2

SCALA 1:50

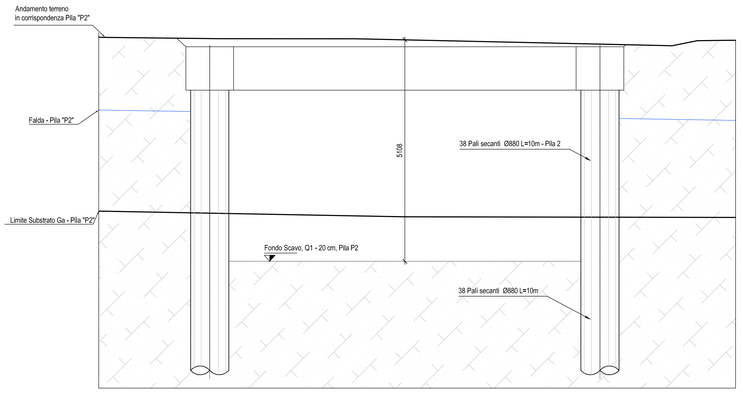

Paratia provvisionale P3

SCALA 1:50

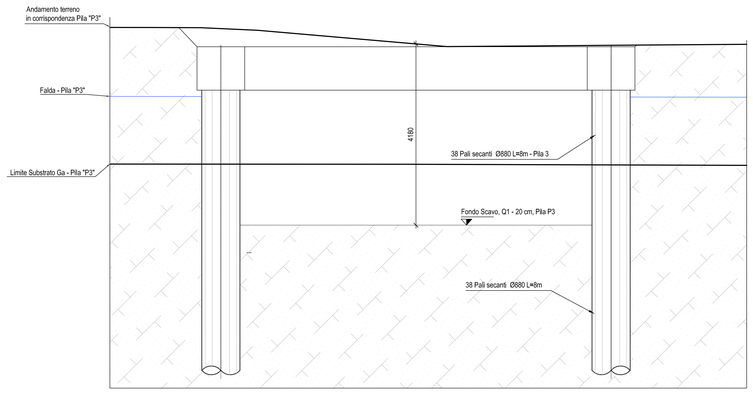

Paratia provvisionale P2-P3

SCALA 1:50

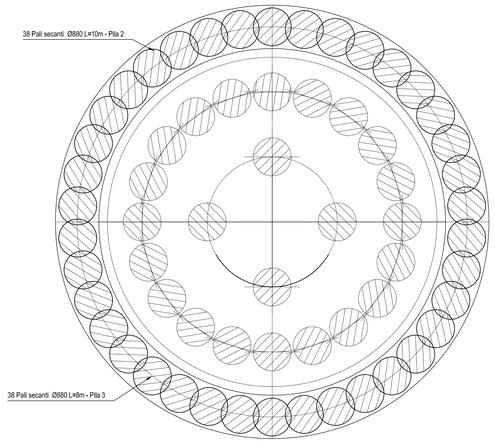

anas
GRUPPO FS ITALIANE

Direzione Progettazione e Realizzazione Lavori

Provincia di Cuneo
S.S. 28 del Colle di Nava
Lavori di realizzazione della Tangenziale di Mondovì con collegamento alla S.S. 28 Dir – 564 e al casello A6 "Torino–Savona" – III Lotto (Variante di Mondovì)

PROGETTO DEFINITIVO — COD. TO08

PROGETTAZIONE:
RAGGRUPPAMENTO TEMPORANEO PROGETTISTI

MANDATARIA: ITECNITAL

MANDANTI: POLITECNICA ENGINEERING DESIGN CONSULTING — MATILDI PARTNERS

IL RESPONSABILE DELL'INTEGRAZIONE DELLE PRESTAZIONI SPECIALISTICHE:
Ing. Andrea Rocco – TECHNITAL
Ordine Ingegneri Provincia di Verona n. A2413

IL GEOLOGO:
Geol. Emanuele Fresio – TECHNITAL
Ordine Geologi Veneto n. A501

IL COORDINATORE PER LA SICUREZZA IN FASE DI PROGETTAZIONE:
Ing. Paolo Borrasso – MATILDI + PARTNERS
Ordine Ingegneri Provincia di Bologna n. A8513

VISTO: IL RESP. DEL PROCEDIMENTO:
Ing. Giuseppe Danilo Malgeri

PROTOCOLLO: DATA:

IL PROGETTISTA:
Ing. Carlo Vittorio Matildi
Bologna–n.A6457

GRUPPO DI PROGETTAZIONE:
COORDINAMENTO PROGETTAZIONE E PROGETTAZIONE STRADALE:
Ing. Carlo Vittorio Matildi – MATILDI + PARTNERS
Ordine Ingegneri Provincia di Bologna n. 6453/A
COORDINAMENTO PROGETTAZIONE E
COORDINATORE STUDIO DI IMPATTO AMBIENTALE:
Ing. Edoardo Piccoli – TECHNITAL
Ordine Ingegneri Provincia di Verona n. A1381
OPERE D'ARTE MAGGIORI GALLERIA:
Ing. Corrado Peace – TECHNITAL
Ordine Ingegneri Provincia di Verona n. A1284
OPERE D'ARTE MAGGIORI PONTI E MINORI:
Ing. Stefano Iseni – MATILDI + PARTNERS
Ordine Ingegneri Provincia di Bologna n. A4550
GEOTECNICA:
Ing. Alessandro Rizzo – TECHNITAL
Ordine Ingegneri Provincia di Milano n. A18598
IDROLOGIA ED IDRAULICA:
Ing. Simone Venturini – TECHNITAL
Ordine Ingegneri Provincia di Verona n. A2515

10 – OPERE D'ARTE MAGGIORE:VIADOTTI E PONTI

10.1 – Viadotto Ellero

Opere provvisionali

CODICE PROGETTO	NOME FILE	PROGR. ELAB.	REV.	SCALA:
DPT0008D16	10.17_P00_VI01_STR_DC04_D	10.17	D	1:50
	CODICE ELAB. P00VI01STRDC04			

REV.	DESCRIZIONE	DATA	SOCIETA'	REDATTO	VERIFICATO	APPROVATO
D	Istruttoria CSLLPP e VIA	Aprile 2021	Matildi+Partners	Borrasso	Iseni	Matildi