


PLANIMETRIA

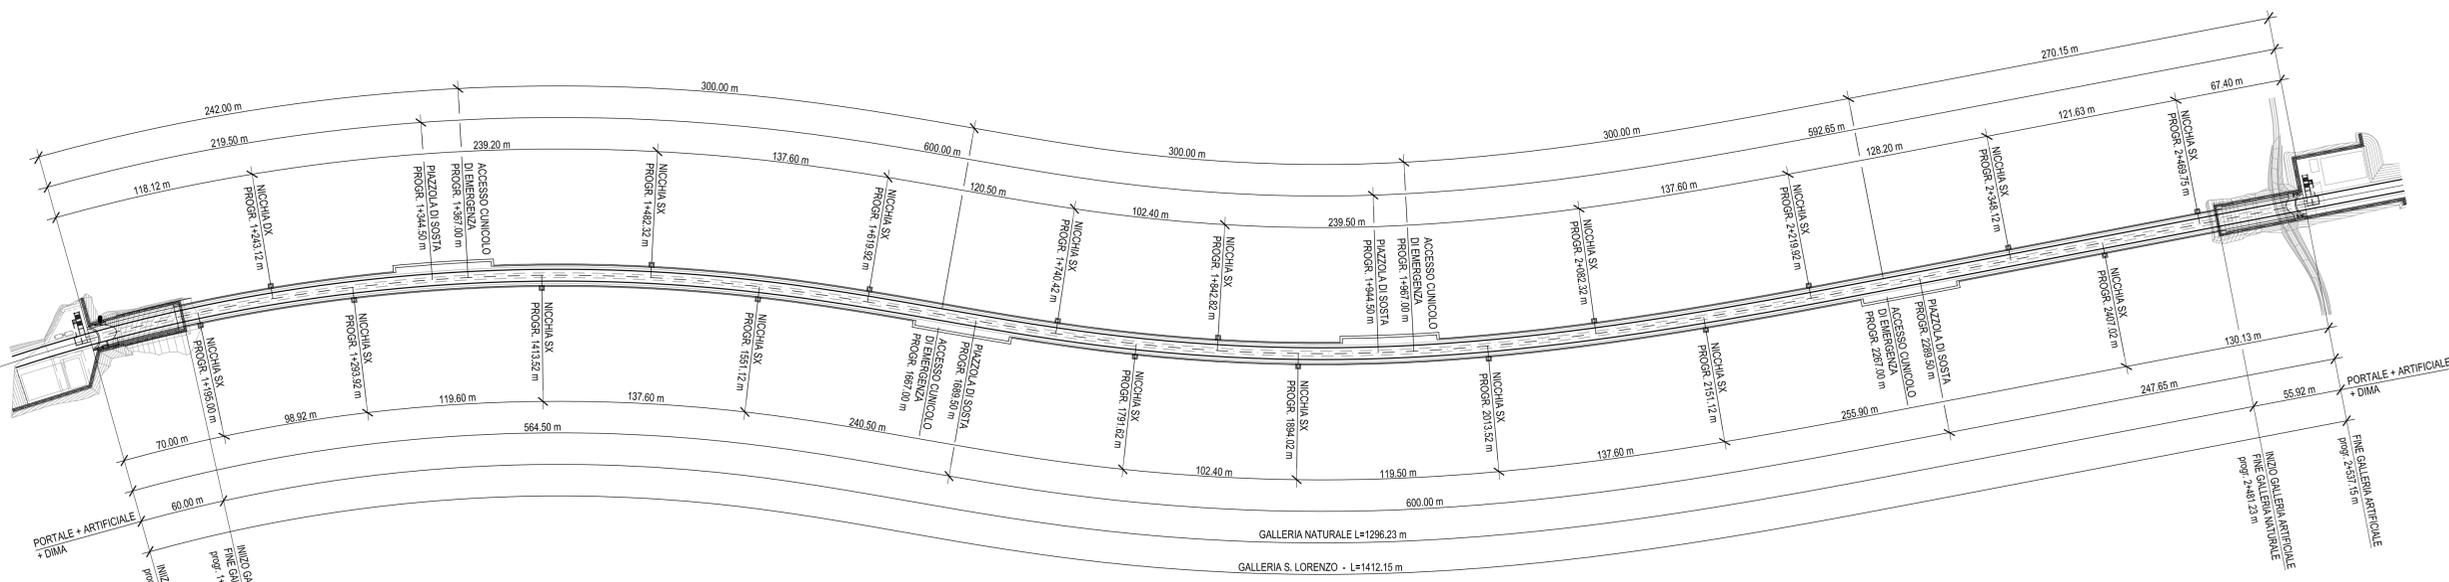

Provincia di Cuneo
S.S. 28 del Colle di Nava
Lavori di realizzazione della Tangenziale di Mondovì con collegamento alla S.S. 28 Dir - 564 e al casello A6 "Torino-Savona" - III Lotto (Variante di Mondovì)

PROGETTO DEFINITIVO COD. T008

PROGETTAZIONE: RAGGRUPPAMENTO TEMPORANEO PROGETTISTI SPECIALISTICHE:	MANDATARIA: CFI	MANDANTI: POLITECNICA MATILDI + PARTNERS
IL RESPONSABILE DELL'INTEGRAZIONE DELLE PRESTAZIONI:	IL PROGETTISTA: Ing. Corrado Pesce - TECHNITAL Ordine Ingegneri Provincia di Verona n. A1984	
IL GEOLOGO: Geol. Emanuele Fresco - TECHNITAL Ordine Geologi Veneto n. AS51	GRUPPO DI PROGETTAZIONE: COORDINAMENTO PROGETTAZIONE E PROGETTAZIONE STRADALE: Ing. Carlo Vittorio Matildi - MATILDI + PARTNERS Ordine Ingegneri Provincia di Bologna n. 6457/A COORDINAMENTO PROGETTAZIONE E COORDINATORE STUDIO DI IMPATTO AMBIENTALE: Ing. Edoardo Piccoli - TECHNITAL Ordine Ingegneri Provincia di Verona n. A3381	
IL COORDINATORE PER LA SICUREZZA IN FASE DI PROGETTAZIONE:	OPERE D'ARTE MAGGIORI PONTI E MINORI: Ing. Stefano Ianni - MATILDI + PARTNERS Ordine Ingegneri Provincia di Bologna n. A4550 GEOTECNICA: Ing. Alessandro Rizzo - TECHNITAL Ordine Ingegneri Provincia di Milano n. A19598	
VISTO: IL RESP. DEL PROCEDIMENTO: Ing. Giuseppe Danilo Melgeri	IDROLOGIA ED IDRAULICA: Ing. Simone Venturini - TECHNITAL Ordine Ingegneri Provincia di Verona n. A2515	
PROTOCOLLO:	DATA:	

11 - OPERE D'ARTE MAGGIORI: GALLERIA
11.1 - PARTE GENERALE
PLANIMETRA GENERALE

CODICE PROGETTO DPT000000016	NOME FILE 11-03_P00_GN00_STR_PP01_A	PROGR. ELAB. 11-03	REV. A	SCALA: 1:2000
CODICE ELAB. P00CNO0STRPP01				

D					
C					
B					
A	EMMISSIONE	Mar. 2020	Technital	Luigi S.	Piccol E. / Pesce G.
REV.	DESCRIZIONE	DATA	SOCIETA'	REDATTO	VERIFICATO / APPROVATO