
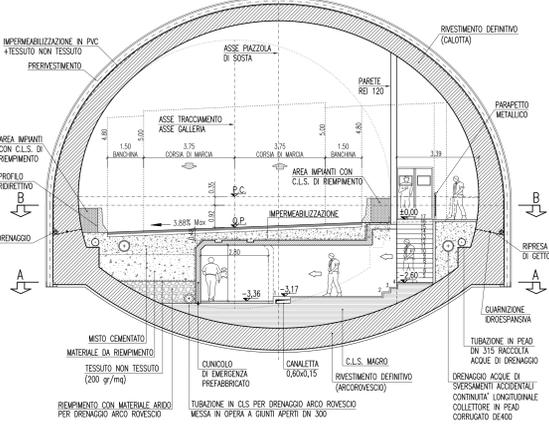
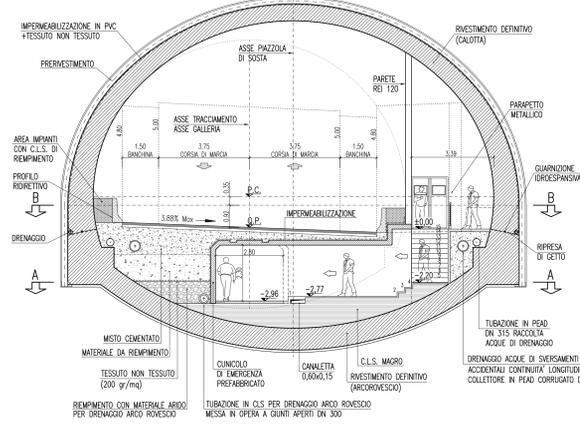
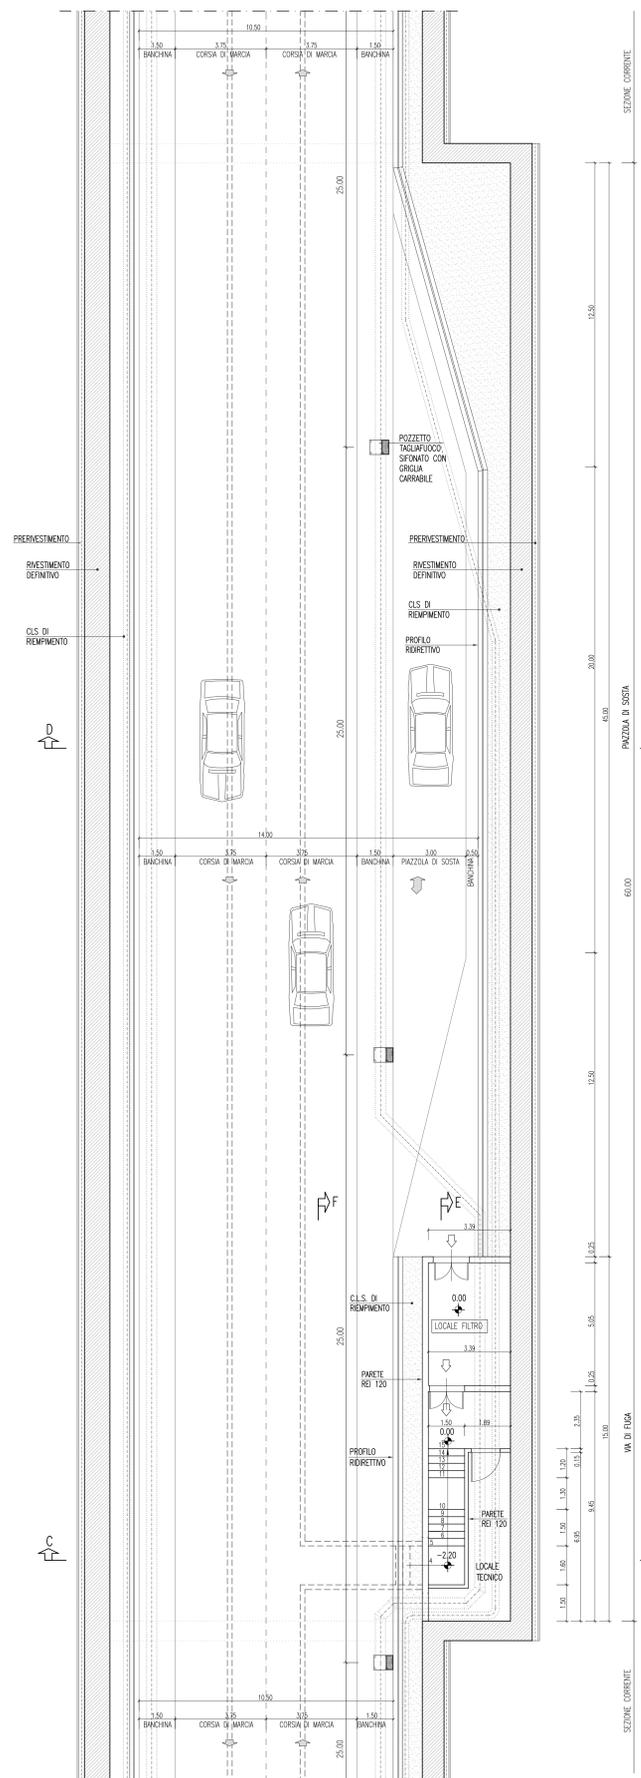


SEZIONE A-A

SEZIONE B-B



SEZIONE C-C CON PENDENZA MAX. 3.88% A DESTRA

SEZIONE C-C CON PENDENZA MAX. 3.88% A SINISTRA

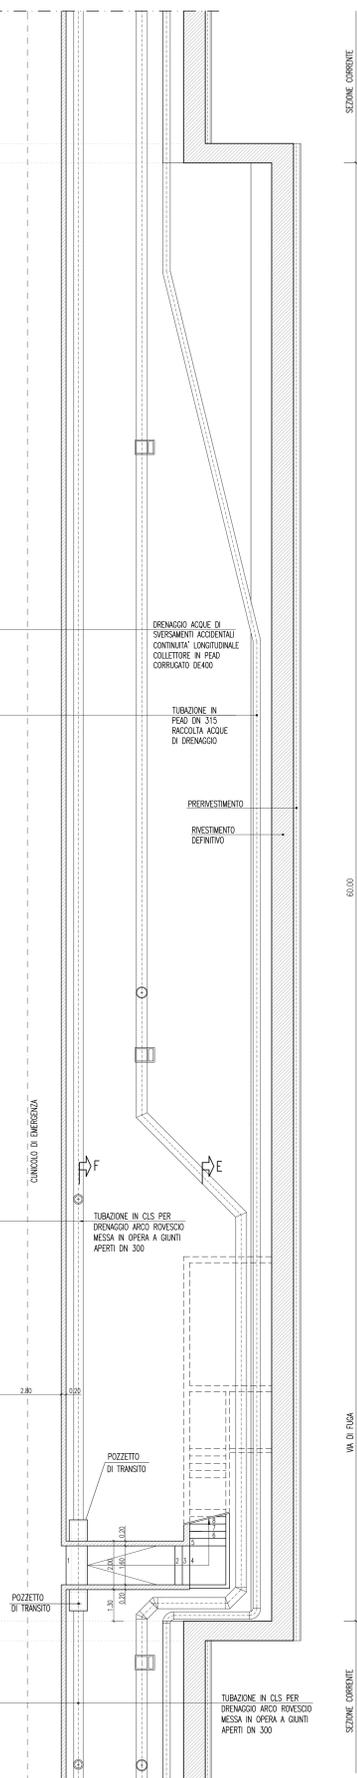



SEZIONE D-D

SEZIONE E-E (CON PENDENZA MAX A DESTRA)

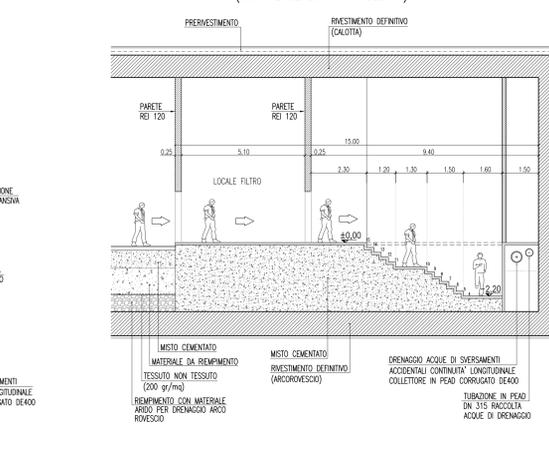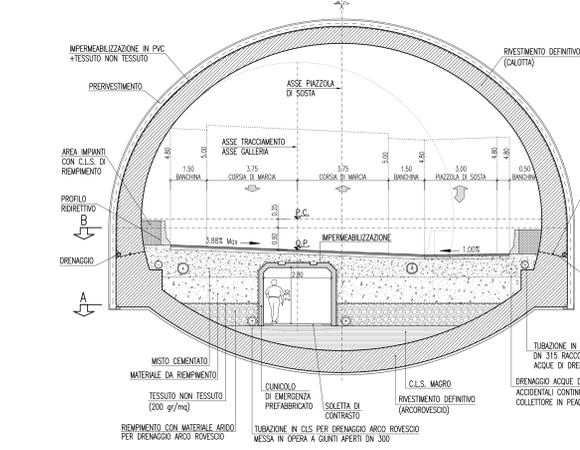

SEZIONE F-F

CARATTERISTICHE GEOMETRICHE

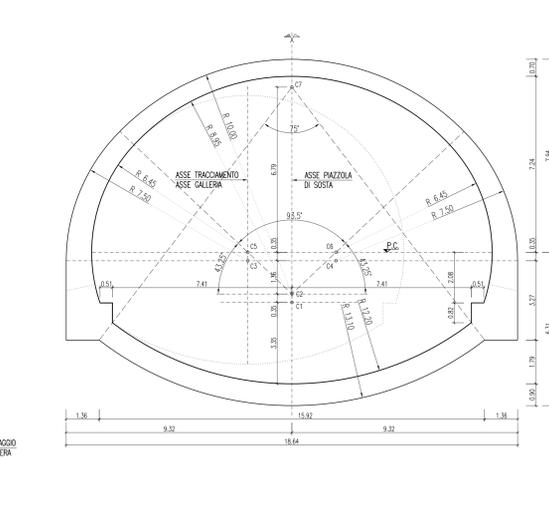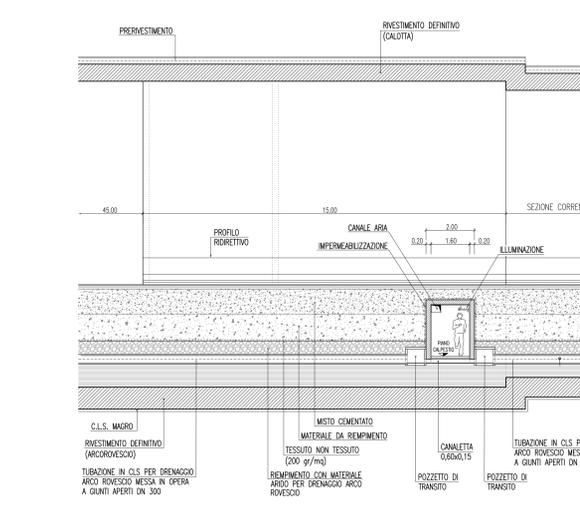

CL.S	CLASSE DI RESISTENZA	C12/15
MAGRONE E CL.S DI RIEMPIMENTO	CLASSE DI CONSISTENZA	C30/37
RIEPISTIMENTO DEFINITIVO	CLASSE DI ESPOSIZIONE	XC2
	RAPPORTO $\sigma_{fc} / \sigma_{ct}$	< 0.60
	DIAMETRO MASSIMO DEGLI AGGREGATI	33mm
COPRIFERRO	5cm	
SPRITZ BETON	CLASSE DI RESISTENZA	C25/30
ACCIAIO ARMATURE	ACCIAIO IN BARRE TIPO B450C	RETE E.S. Ø8 100x100 IN ACCIAIO TIPO B450C
ACCIAIO CENTINE/PROFILATI/CALASTRELLI	S275	
ACCIAIO PIASTRE	S275	
ACCIAIO CATENE CENTINE	B450C	
BULLONI PIASTRE UNIONE CENTINE	Classe 8.8	



LEGENDA
 PS = PIANO DI SCALFO
 PC = PIANO DEI CENTRI
 OP = QUOTA PROGETTO

sanas GRUPPO FS ITALIANE
 Direzione Progettazione e Realizzazione Lavori

Provincia di Cuneo
 S.S. 28 del Colle di Nava
 Lavori di realizzazione della Tangenziale di Mondovì con collegamento alla S.S. 28 Dir - 564 e al casello A6 "Torino-Savona" - III Lotto (Variante di Mondovì)

PROGETTO DEFINITIVO cod. T008

PROGETTAZIONE: RAGGRUPPAMENTO TEMPORANEO PROGETTISTI	MANDATARIA: POLITECNICA	MANDANTI: MATILDI+PARTNERS
IL RESPONSABILE DELL'INTEGRAZIONE DELLE PRESTAZIONI SPECIFICATIVE:	IL PROGETTISTA:	
IL GEOLOGO:	IL COORDINATORE PER LA SICUREZZA IN FASE DI PROGETTAZIONE:	
VISTO: IL RESP. DEL PROCEDIMENTO:	IL COORDINATORE PER LA SICUREZZA IN FASE DI PROGETTAZIONE:	
PROTOCOLLO:	DATA:	

11 - OPERE D'ARTE MAGGIORI: GALLERIA
 11.2 - GALLERIA NATURALE
 SEZIONE TIPO PIAZZOLA DI SOSTA - ELEMENTI COSTRUTTIVI

CODICE PROGETTO	NOME FILE	PROGR. ELAB.	REV.	SCALA:
DPT00000016	11-10_P00_GN00_STR_ST02_B	11-10		150 / 1:25
CODICE ELAB.	PROGNOSTR02			

D					
C					
B	18/09/2020	18/09/2020	18/09/2020	18/09/2020	18/09/2020
A	18/09/2020	18/09/2020	18/09/2020	18/09/2020	18/09/2020
REV.	DESCRIZIONE	DATA	SOCIETÀ	REDATTO	VERIFICATO