SEZIONE TRASVERSALE TIPO TUBO ARMCO
TRINCEA

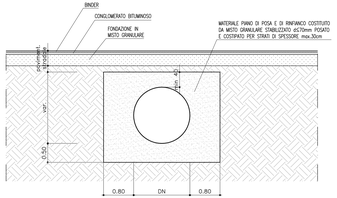

DETTAGLIO PIASTRA ONDULATA PER TOMBINO METALLICO

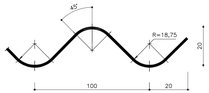

PIANTA
(SCALA 1:50)

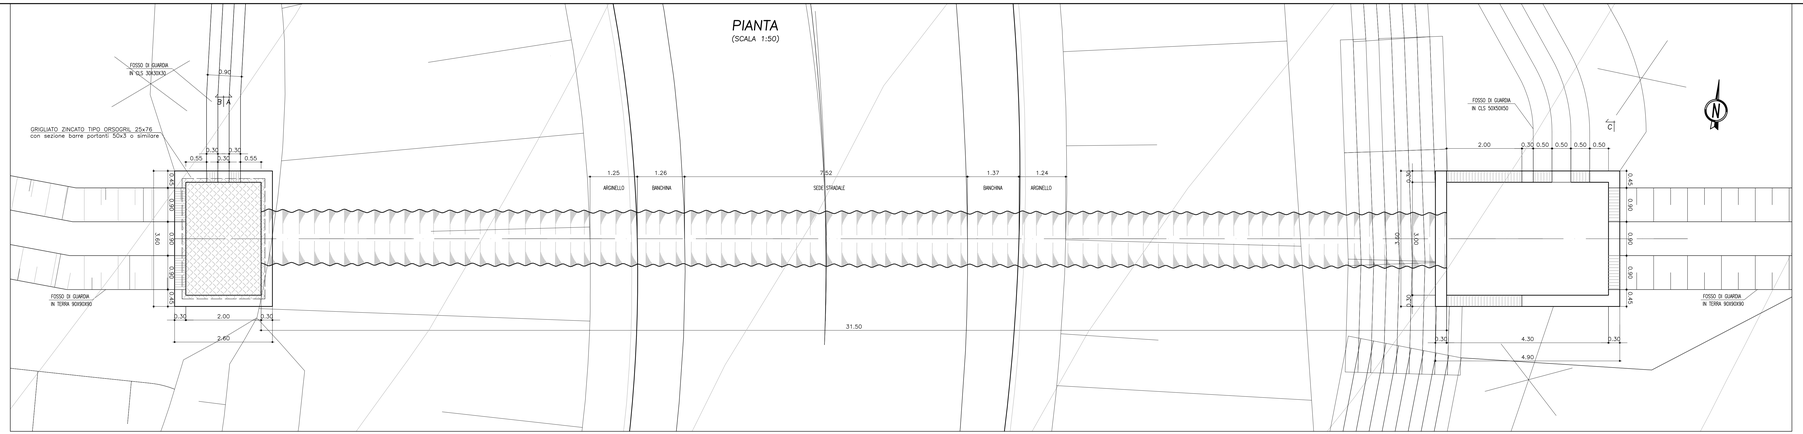

INQUADRAMENTO
(SCALA 1:500)

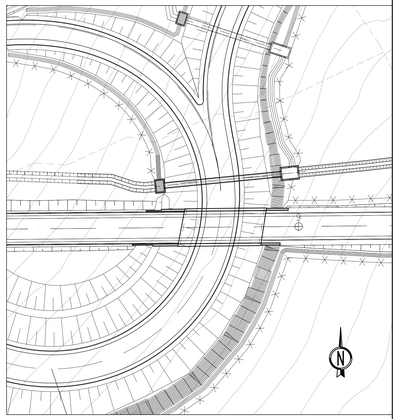

CALCESTRUZZO (UNI EN 206-1):
MAGRONI:
- CLASSE DI RESISTENZA C12/15

STRUTTURE DI FONDAZIONE/ELEVAZIONE:
- CLASSE DI RESISTENZA C32/40 (UNI 9858)
- CLASSE DI ESPOSIZIONE XA2 (UNI EN 206-1)
- CLASSE DI CONSISTENZA S4 (UNI 9418)
- COPRIFERRO 40mm

DIAMETRO MAX DEGLI AGGREGATI 32 mm

ACCIAIO PER C.A.:
- Fe B 44 K Controllato in stabilimento saldabile

ACCIAIO PER TUBI ARMCO:
- TIPOLOGIA Fe 360 B
- BULLONI Classe 8.8
- ZINCATURA applicata a caldo con incidenza non inferiore a 305 g/mq per faccia

SEZ. A–A
(SCALA 1:50)

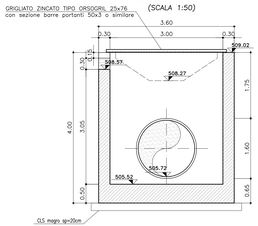

SEZ. B–B
(SCALA 1:50)

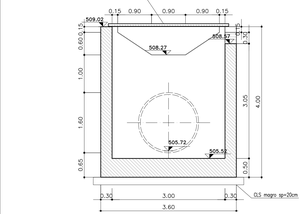

PROFILO
(SCALA 1:50)

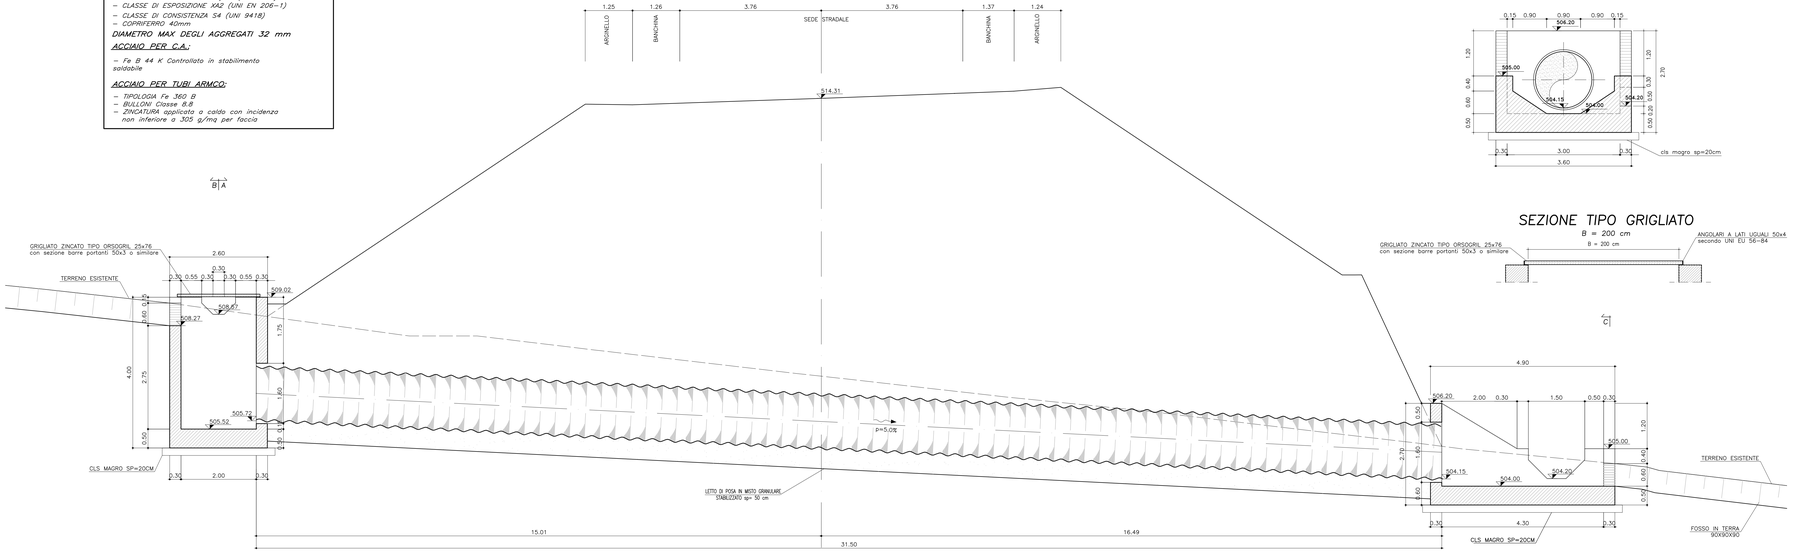

SEZ. C–C
(SCALA 1:50)

SEZIONE TIPO GRIGLIATO

ANAS S.p.A.
DIREZIONE CENTRALE PROGRAMMAZIONE PROGETTAZIONE

PA 12/09
CORRIDOIO PLURIMODALE TIRRENICO - NORD EUROPA
ITINERARIO AGRIGENTO - CALTANISSETTA - A19
S.S. N° 640 "DI PORTO EMPEDOCLE"
AMMODERNAMENTO E ADEGUAMENTO ALLA CAT. B DEL D.M. 5.11.2001
Dal km 44+000 allo svincolo con l'A19

PROGETTO ESECUTIVO

Contraente Generale: mpedocle 2 s.c.p.a.

OPERE IDRAULICHE
OPERE IDRAULICHE SVINCOLI
Svincolo Serra di falco
Rampa 1

Tombino DN 1500 pr.0+134.47 - Carpenteria

Codice Unico Progetto (CUP) : F91B09000070001

Codice Elaborato:

PA12_09 - E	2	4	5	T	O	2	3	8	T	V	0	1	H	B	X	0	0	1	A	Scala: Varie

REV.	DATA	DESCRIZIONE	REDATTO	VERIFICATO	APPROVATO	AUTORIZZATO
F						
E						
D						
C						
B						
A	Aprile 2011	EMISSIONE	A. SALVAGO	A. TURSO	M. LITI	P. PAGLINI

Responsabile del procedimento: Ing. MAURIZIO ARCIDIACONO

Il Progettista: ORDINE DEGLI INGEGNERI DI FIRENZE N° 4333 — GIAN LUCA BARNABEI

Il Consulente Responsabile Idraulica: ORDINE INGEGNERI PROVINCIA DI PALERMO N° 1400 — Dott. Ing. TURSO Adriano

Il Consulente Geologo: COLLEGIO DEI GEOLOGI DELLA SICILIA — Dott. Geol. D'ANGELO MAURIZIO N. 1807

Il Coordinatore per la sicurezza in fase di progetto: ORDINE DEGLI INGEGNERI DI ROMA N° 14853 — ALESSANDRO SALVINI

Il Direttore dei lavori: ORDINE DEGLI INGEGNERI DI ROMA N° 14447 — PEPPINO MARCIANO