PIANTA SCATOLARE

SCALA 1:200

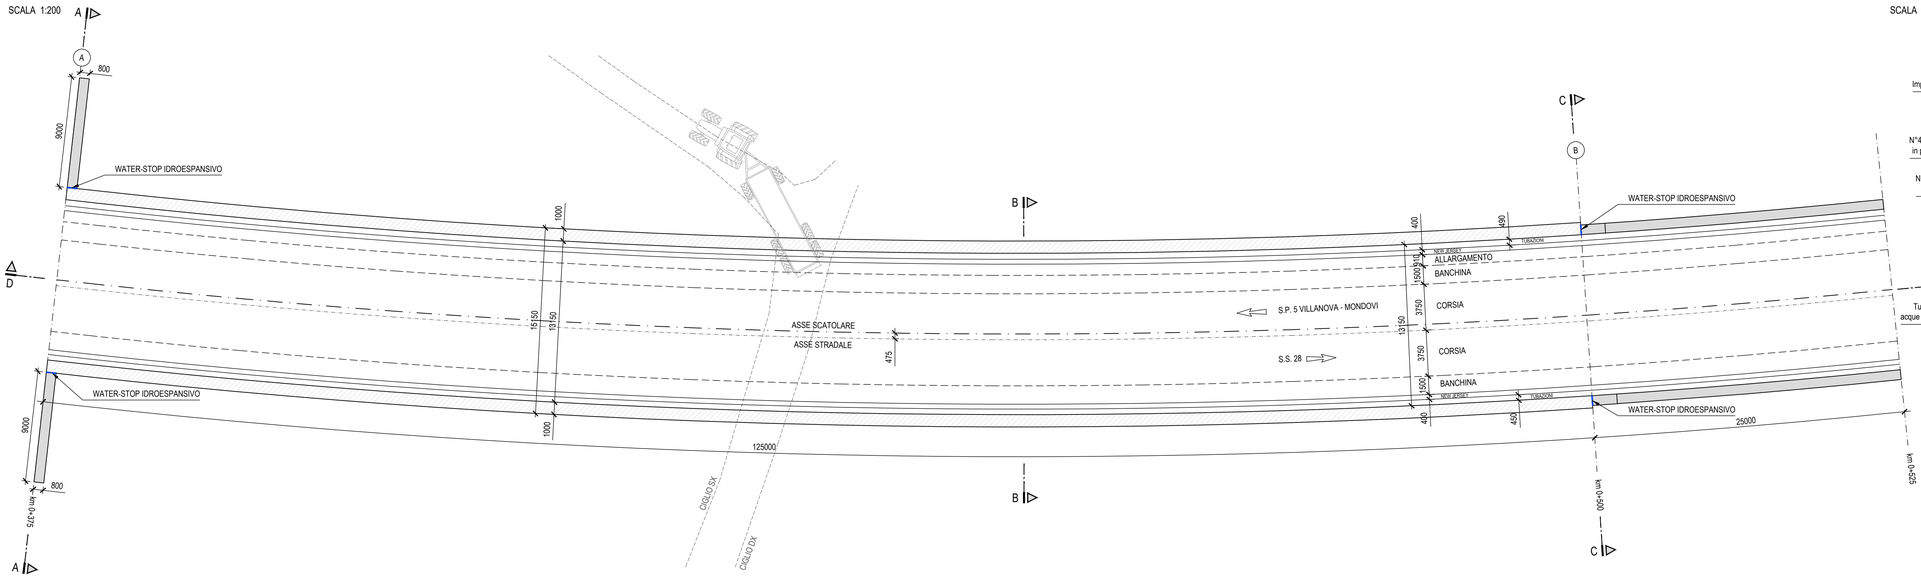

SEZIONE STRATIGRAFICA B-B

SCALA 1:100

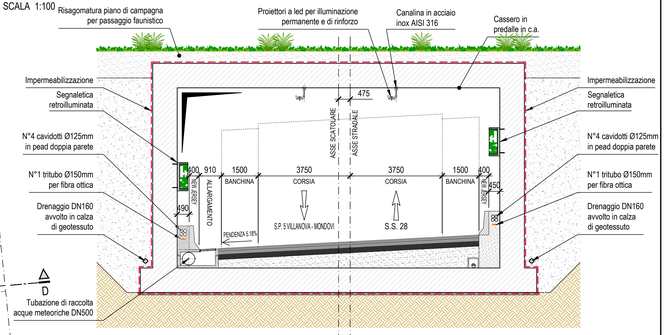

SEZIONE B-B

SCALA 1:100

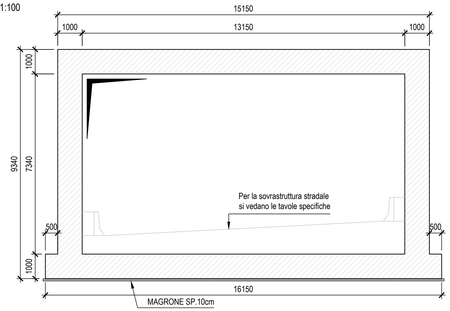

SEZIONE LONGITUDINALE D-D

SCALA 1:200

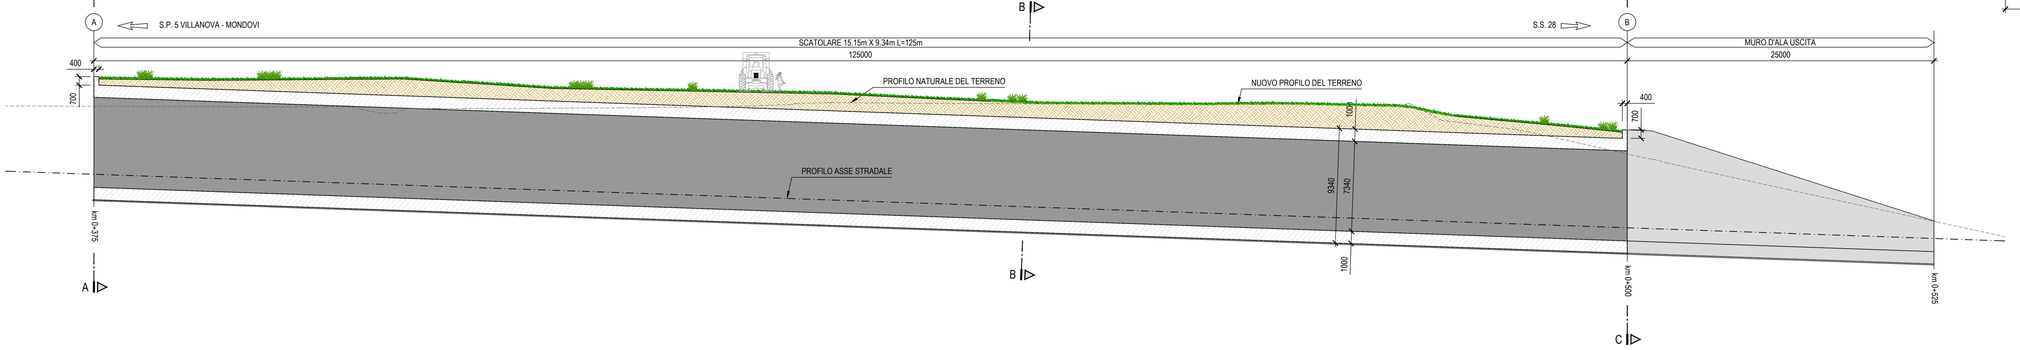

PLANIMETRIA DI TRACCIAMENTO

SCALA 1:500

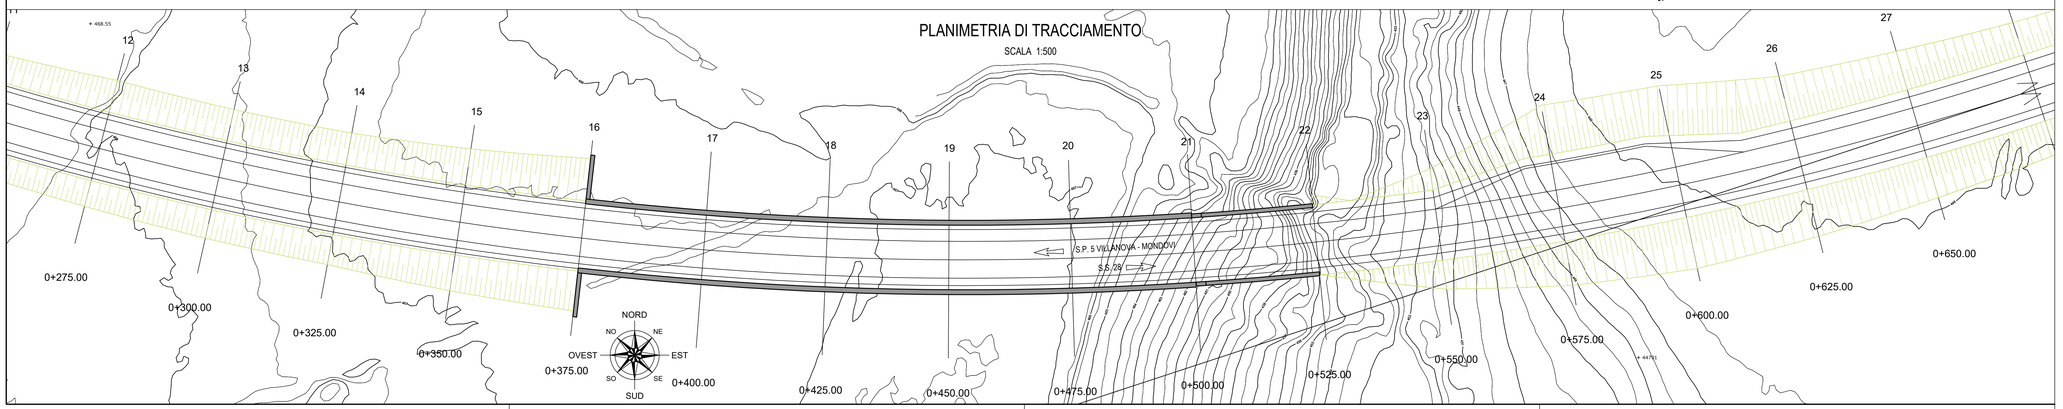

Sanas
GRUPPO FS ITALIANE

Direzione Progettazione e Realizzazione Lavori

Provincia di Cuneo
S.S. 28 del Colle di Nava
Lavori di realizzazione della Tangenziale di Mondovì con collegamento alla S.S. 28 Dir – 564 e al casello A6 "Torino–Savona" – III Lotto (Variante di Mondovì)

PROGETTO DEFINITIVO — cod. TO08

PROGETTAZIONE: RAGGRUPPAMENTO TEMPORANEO PROGETTISTI — **MANDATARIA:** Pro.Iter Progetti — **MANDANTI:** POLITECNICA BUILDING FOR HUMANS; MATILDI+PARTNERS	
IL RESPONSABILE DELL'INTEGRAZIONE DELLE PRESTAZIONI SPECIALISTICHE: *Ing. Andrea Renzo – TECHNITAL, Ordine Ingegneri Provincia di Verona n. A2413*	**IL PROGETTISTA:** *Ing. Carlo Vittorio Matildi, Bologna–n.A6457*
IL GEOLOGO: *Geol. Emanuele Fresia – TECHNITAL, Ordine Geologi Veneto n. A501*	**GRUPPO DI PROGETTAZIONE:** **COORDINAMENTO PROGETTAZIONE E PROGETTAZIONE STRADALE:** *Ing. Carlo Vittorio Matildi – MATILDI + PARTNERS, Ordine Ingegneri Provincia di Bologna n. 6457/A* **COORDINAMENTO PROGETTAZIONE E COORDINATORE STUDIO DI IMPATTO AMBIENTALE:** *Ing. Edoardo Piccoli – TECHNITAL, Ordine Ingegneri Provincia di Verona n. A3381* **OPERE D'ARTE MAGGIORI GALLERIA:** *Ing. Corrado Pesce – TECHNITAL, Ordine Ingegneri Provincia di Verona n. A1984* **OPERE D'ARTE MAGGIORI PONTI E MINORI:** *Ing. Stefano Isani – MATILDI + PARTNERS, Ordine Ingegneri Provincia di Bologna n. A4550* **GEOTECNICA:** *Ing. Alessandro Rizzo – TECHNITAL, Ordine Ingegneri Provincia di Milano n. A19598* **IDROLOGIA ED IDRAULICA:** *Ing. Simone Venturini – TECHNITAL, Ordine Ingegneri Provincia di Verona n. A2515*
IL COORDINATORE PER LA SICUREZZA IN FASE DI PROGETTAZIONE: *Ing. Paolo Barrasso – MATILDI + PARTNERS, Ordine Ingegneri Provincia di Bologna n. A813*	
VISTO: IL RESP. DEL PROCEDIMENTO: *Ing. Giuseppe Danilo Malgeri*	
PROTOCOLLO: — **DATA:**	

12 – OPERE D'ARTE MINORI
12.1 – Galleria Artificiale
Planimetria di inquadramento, pianta e sezioni

CODICE PROGETTO	NOME FILE	PROGR. ELAB.	REV.	SCALA:
DPTO0008D16	12.02_P00_OM01_STR_DI01_B	12.02	B	1:500 – 1:200 – 1:100
	CODICE ELAB. P00OM01STRDI01			

REV.	DESCRIZIONE	DATA	SOCIETA'	REDATTO	VERIFICATO	APPROVATO
D						
C						
B	*Istruttoria ANAS*	*Maggio 2020*	*Matildi+Partners*	*Barrasso*	*Isani*	*Matildi*
A	*EMISSIONE PARZIALE*	*Marzo 2020*	*Matildi+Partners*	*Barrasso*	*Isani*	*Matildi*