

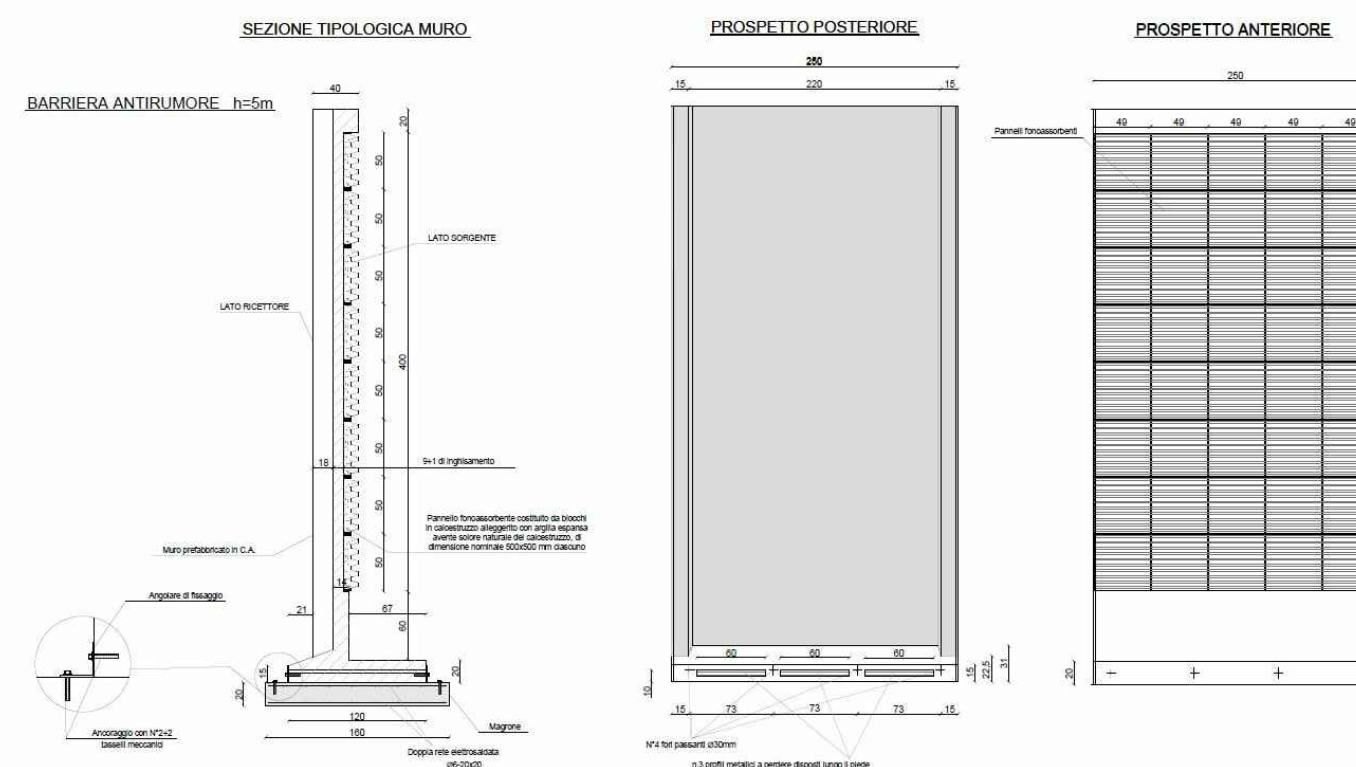


- LEGENDA**
- 1 Elettropompa per liquami
 - 2 Piede di accoppiamento rapido in Ghisa
 - 3 Colonna di mandata in Polietilene
 - 4 Cartella Pe con controflangia in acc. Inox
 - 5 Valvola di ritegno a sfera mobile
 - 6 Saracinesca a cuneo gommato
 - 7 Collettore di mandata in Polietilene
 - 8 Manicotto per elettrofusione
 - 9 Tubazione di mandata in Polietilene
 - 10 Tubo guida in Acciaio Inox
 - 11 Catena di estrazione in Acciaio Inox
 - 12 Armadio in Vetroresina per quadro elettrico
 - 13 Chiusino in Ghisa, classe D400, luce Ø 600 mm
 - 14 Griglia in Acciaio zincato con paratoia
 - 15 Condotta in arrivo
 - 16 Chiusino in Ghisa, classe D400, luce 600x600 mm
 - 17 Supporto per Valvole e Tubi
 - 18 Chiusino in Ghisa, classe D400, luce 490x690 mm

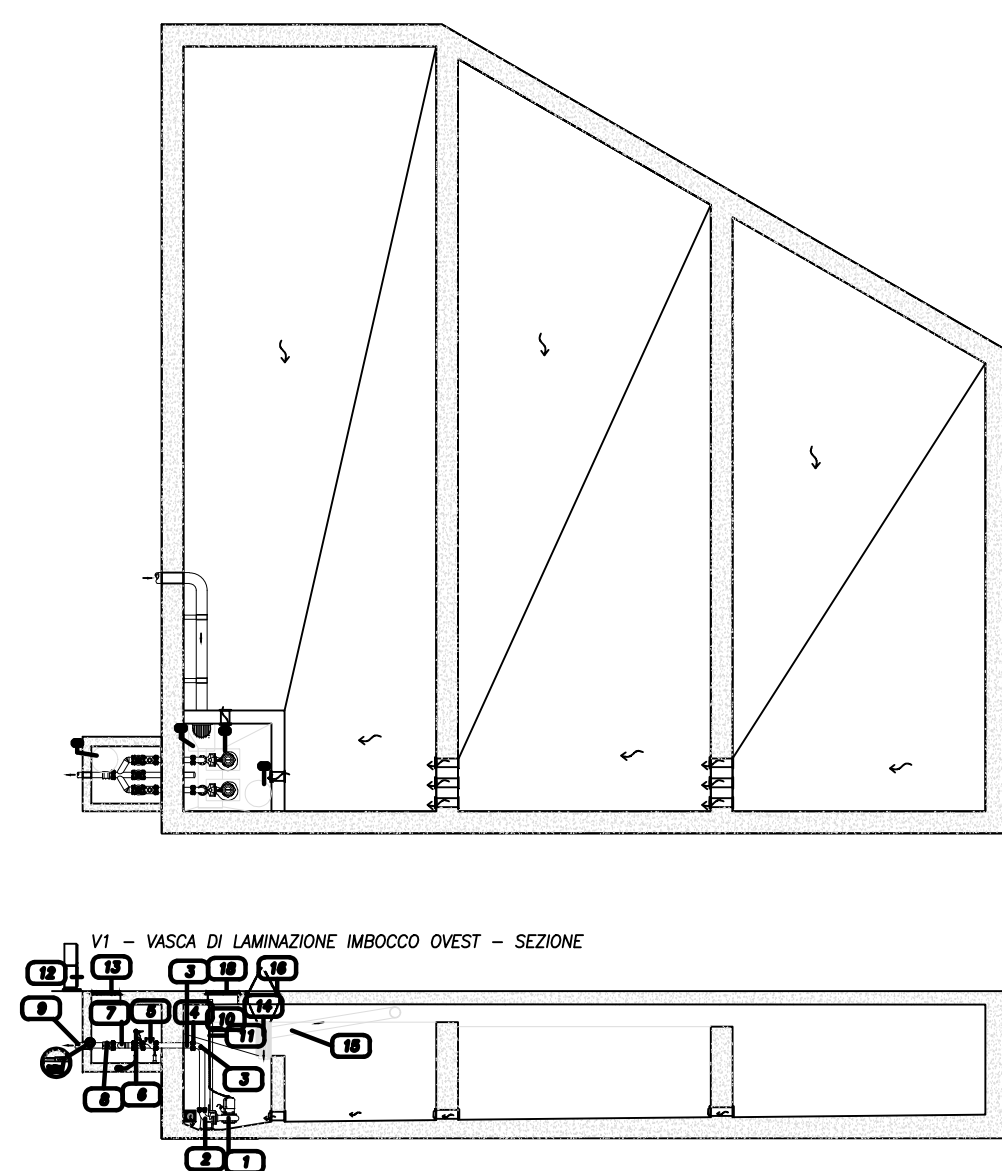


- LEGENDA**
- VIABILITA' DI PROGETTO**
- Tratti in rilevato
 - Tratti in trincea
 - Tratti in viadotto
 - Tratti in galleria
 - Aree di cantiere base e operativo
 - Recinzione di cantiere
 - Sezioni


SEZIONE 1 - TRASVERSALE GALLERIA ARTIFICIALE
SCALA 1:200

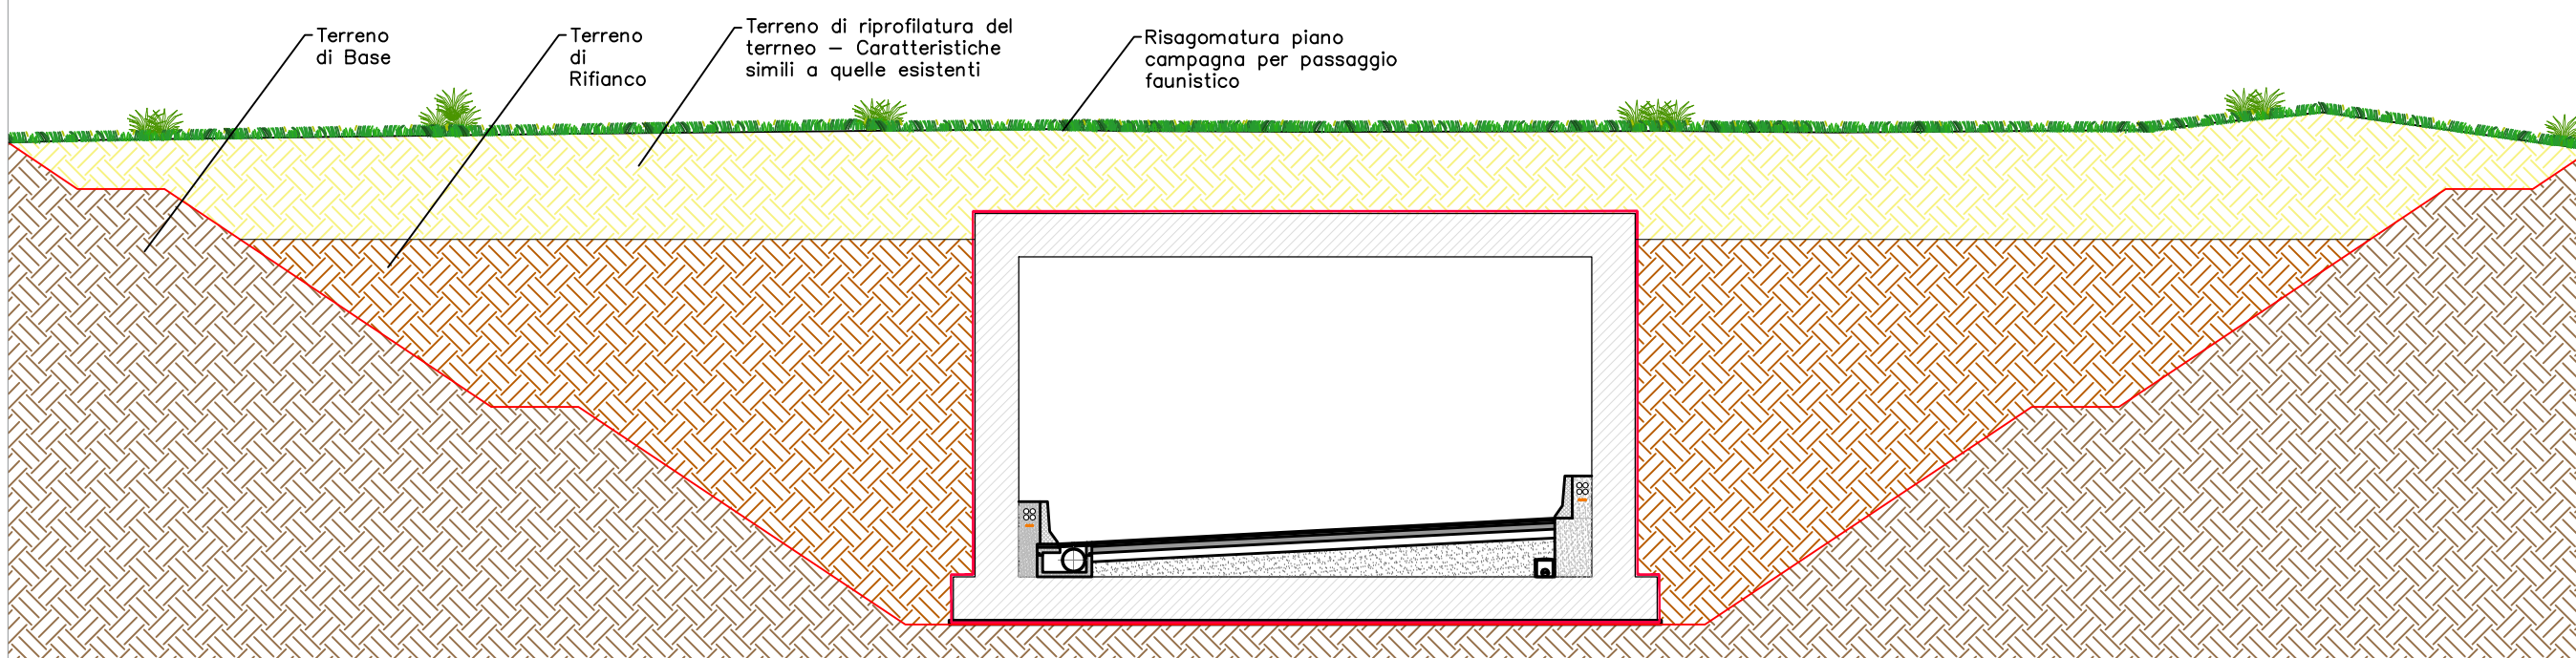

SEZIONE 3 - TIPO PARATIA
SCALA 1:200

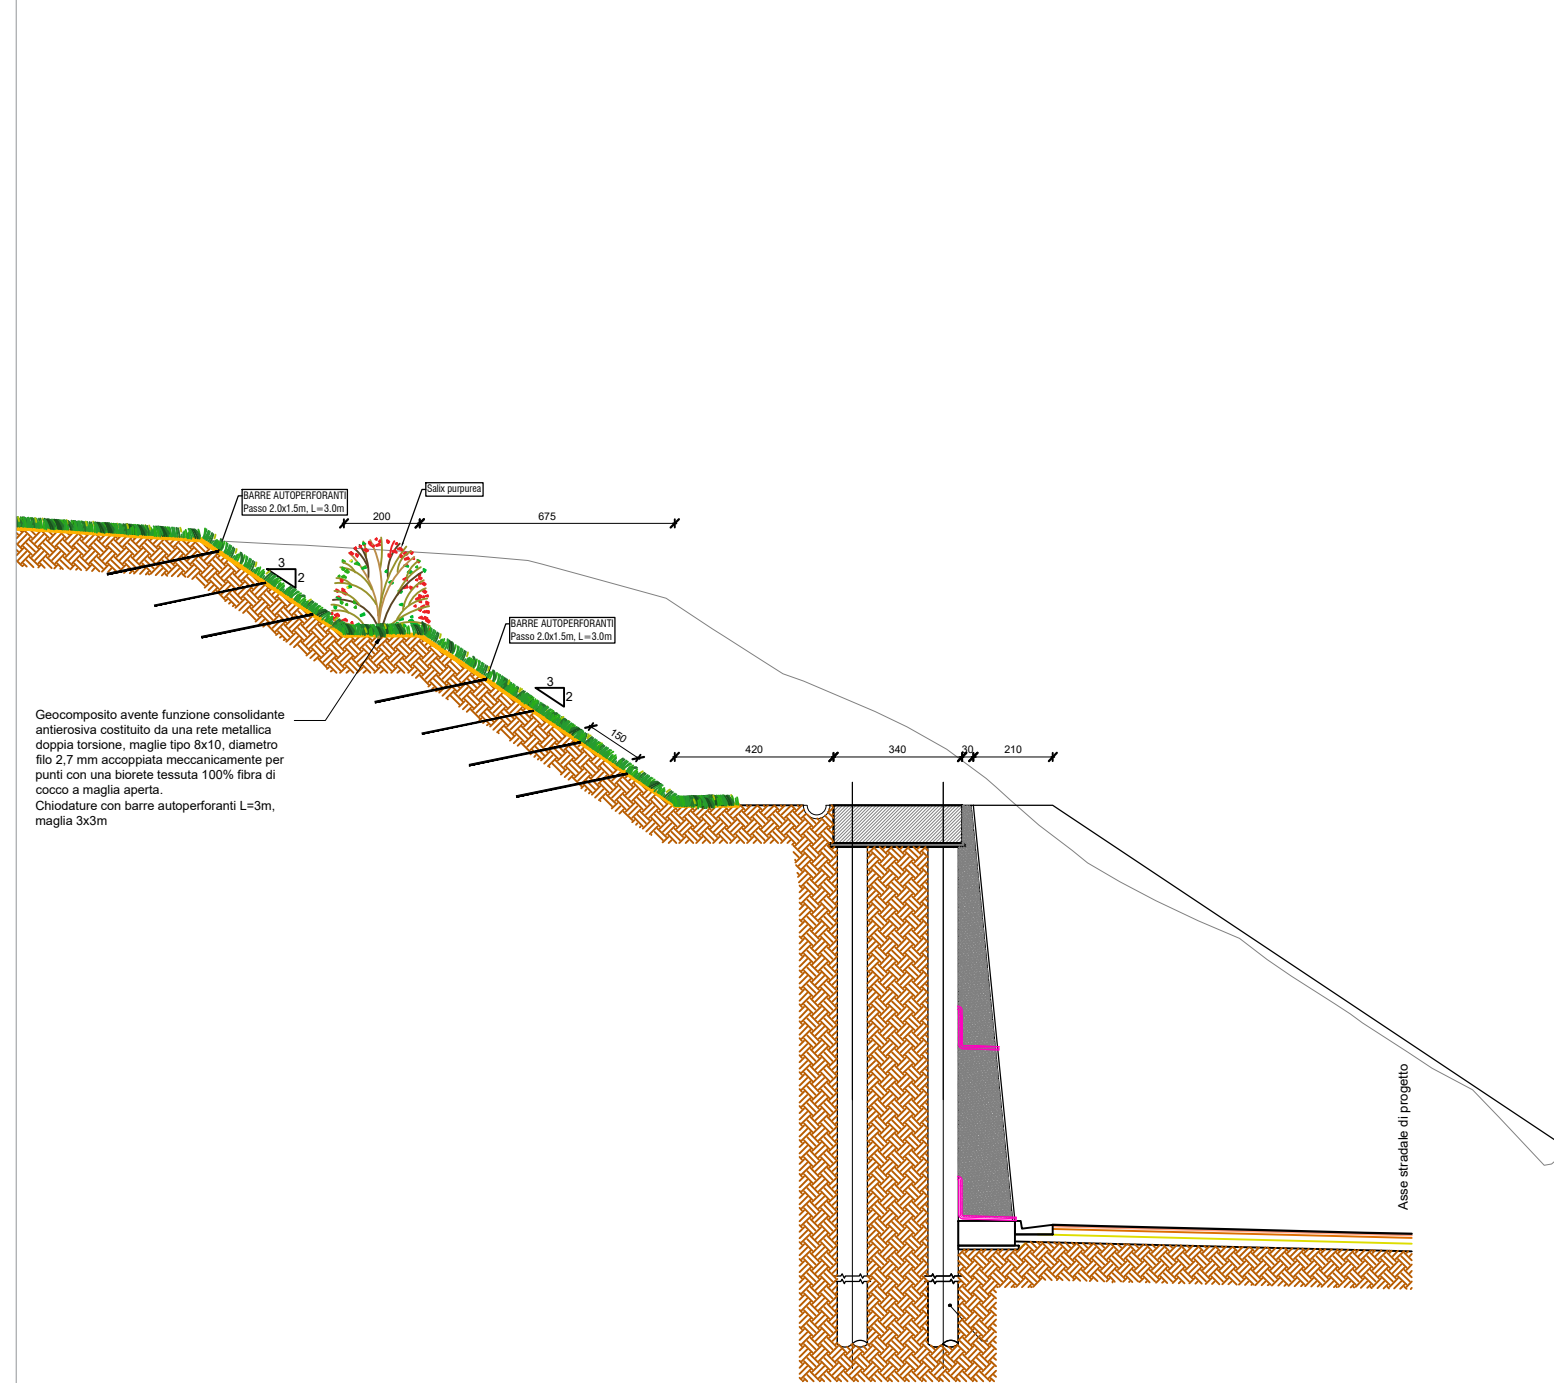

SEZIONE 2 - TRASVERSALE SCAVO E RINTERRO
SCALA 1:100

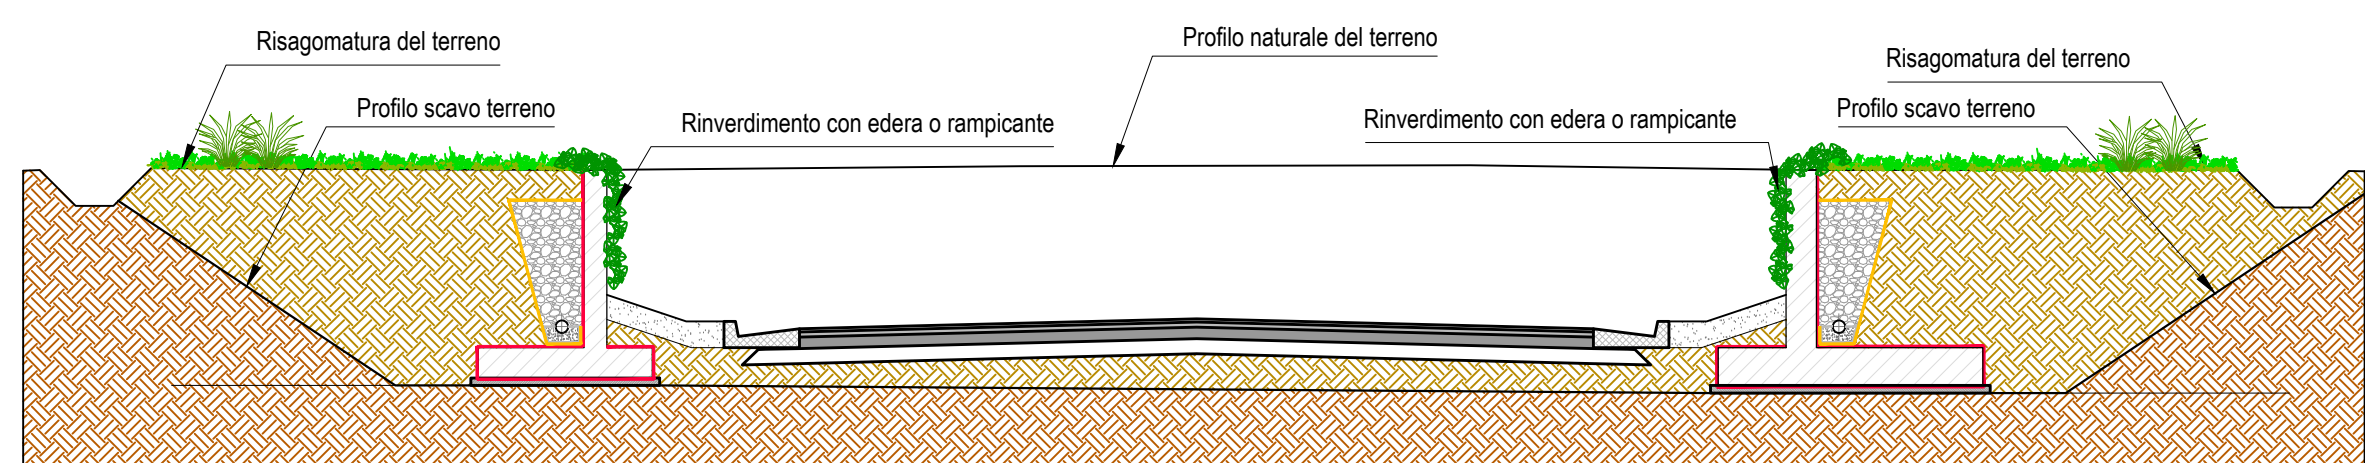

Provincia di Cuneo
S.S. 28 del Colle di Nava
Lavori di realizzazione della Tangenziale di Mondovì con collegamento alla S.S. 28 Dir - 564 e al casello A6 "Torino-Savona" - III Lotto (Variante di Mondovì)

PROGETTO DEFINITIVO cod. T008

PROGETTAZIONE:	MANDATARIA:	MANDANTI:
RAGGRUPPAMENTO	PROINFRA	POLITECNICA
TEMPORANEO PROGETTISTI:		MATILDI+PARTNERS
IL RESPONSABILE DELL'INTEGRAZIONE DELLE PRESTAZIONI SPECIALISTICHE:		IL PROGETTISTA: Ing. Edoardo Piccoli - TECHNITAL Ordine Ingegneri Provincia di Verona n. A3381
IL GEOLOGO:		GRUPPO DI PROGETTAZIONE: COORDINAMENTO PROGETTAZIONE E PROGETTAZIONE STRADALE: Ing. Carlo Vittorio Mattoli - MATILDI + PARTNERS Ordine Ingegneri Provincia di Bologna n. 6457/A COORDINAMENTO PROGETTAZIONE E COORDINATORE STUDIO DI IMPATTO AMBIENTALE: Ing. Edoardo Piccoli - TECHNITAL Ordine Ingegneri Provincia di Verona n. A3381
IL COORDINATORE PER LA SICUREZZA IN FASE DI PROGETTAZIONE:		OPERE D'ARTE MAGGIORI GALLERIA: Ing. Corrado Fiesse - TECHNITAL Ordine Ingegneri Provincia di Verona n. A1984 OPERE D'ARTE MAGGIORI PONTI E MINORI: Ing. Stefano Isani - MATILDI + PARTNERS Ordine Ingegneri Provincia di Bologna n. A4550
VISTO: IL RESP. DEL PROCEDIMENTO:		OPERE D'ARTE MAGGIORI VIADOTTI: Ing. Alessandro Rizzo - TECHNITAL Ordine Ingegneri Provincia di Milano n. A19598 IDROLOGIA ED IDRAULICA: Ing. Simone Venturini - TECHNITAL Ordine Ingegneri Provincia di Verona n. A2515
PROTOCOLLO:	DATA:	

13 - INTERVENTI DI INSERIMENTO PAESAGGISTICO ED AMBIENTALE
Sezioni e dettagli interventi di inserimento paesaggistico ed ambientale

CODICE PROGETTO	NOME FILE	PROGR. ELAB.	REV.	SCALA:
DPT00008D16	13.06_P00_IA00_AMB_DC01_D	13.06		Varie
	CODICE ELAB.			
	P00IA00AMBDC01			
D	ISTRUTTORIA CSL/LFP e VA	Apr. 2021	Technital	Ampezzan
C				Piccoli
B	ISTRUTTORIA ANAS	Mag. 2020	Technital	Ampezzan
A	EMMISSIONE	Mar. 2020	Technital	Piccoli
REV.	DESCRIZIONE	DATA	SOCIETA'	REDDATO
				VERIFICATO
				APPROVATO

