

VISTA 1  
Ante operam



VISTA 1  
Post operam  
diurno



VISTA 1  
Post operam  
notturno



VISTA 2  
Ante operam



VISTA 2  
Post operam




AREA PARCO	
Ante operam	2561 mq
Post operam	2558 mq


PUNTI DI FORZA PROGETTO	
Valorizzazione chiesa	
Continuità ecologica	
Nessuna sottrazione di superficie del parco	

DETTAGLI	
	Area libera che potrà essere soggetta a futuri interventi di riordino urbanistico
	Tessuto residenziale
	Area riparia torrente Ermena
	Area verde - Parco giochi
	Tessuto stradale
	Chiesa Santa Annunziata
	Illuminazione chiesa


PIANTUMAZIONI	
SPECIE	
	Crataegus monogyna
	Euonymus europaeus
	Prunus spinosa
	Sambucus nigra
	Cercis siliquastrum

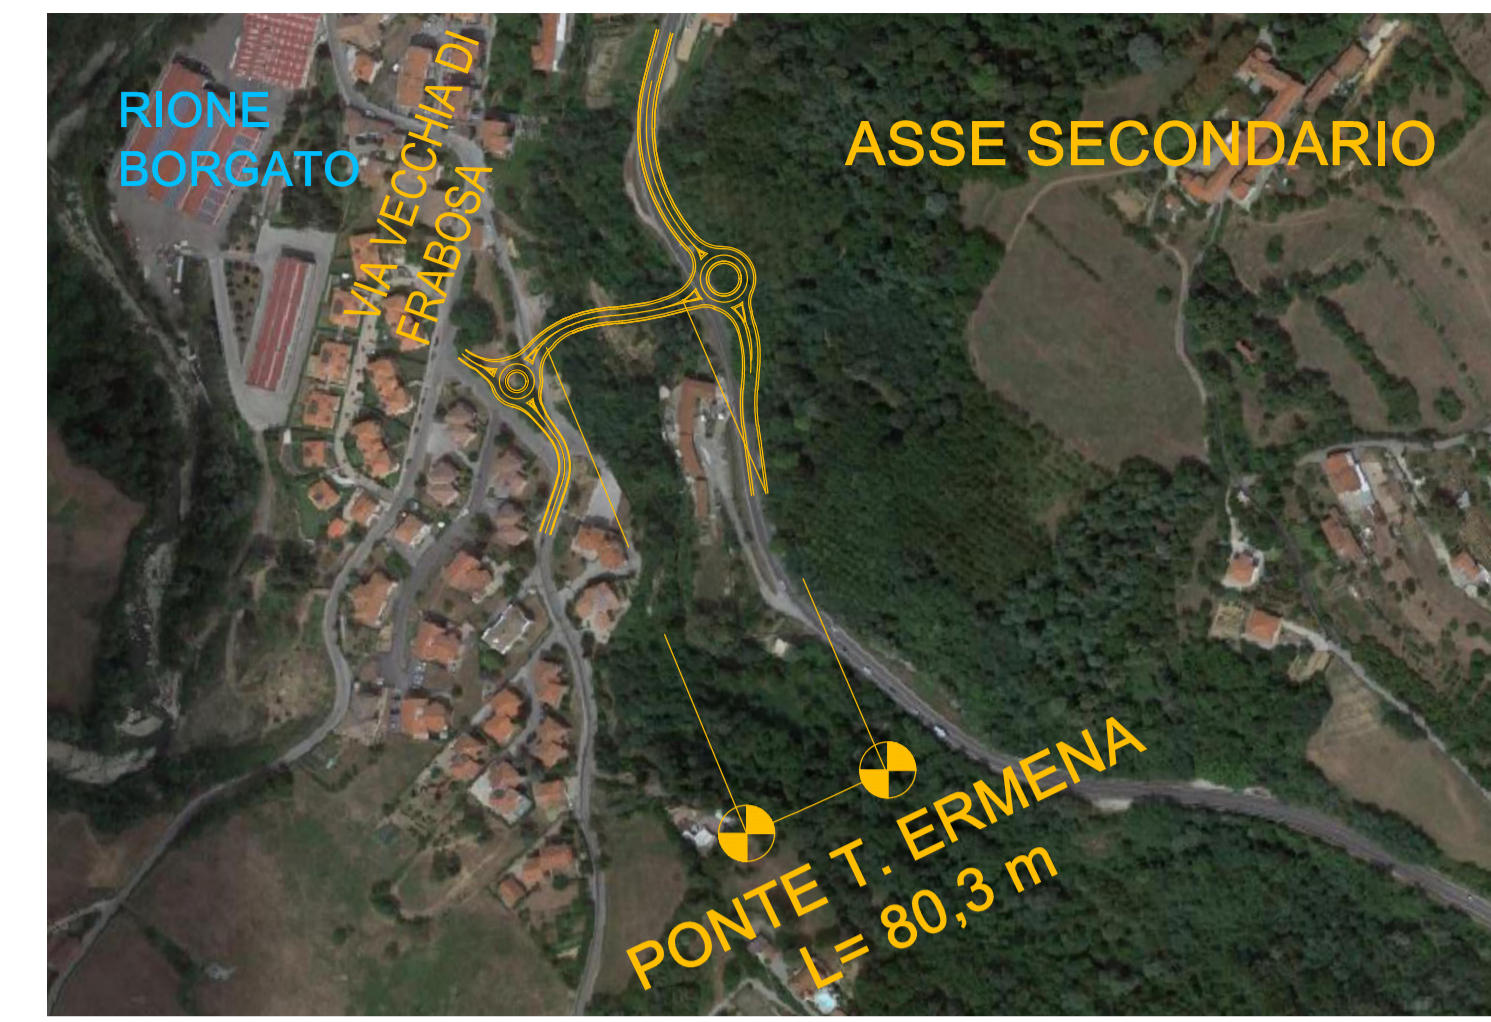

Stato di fatto

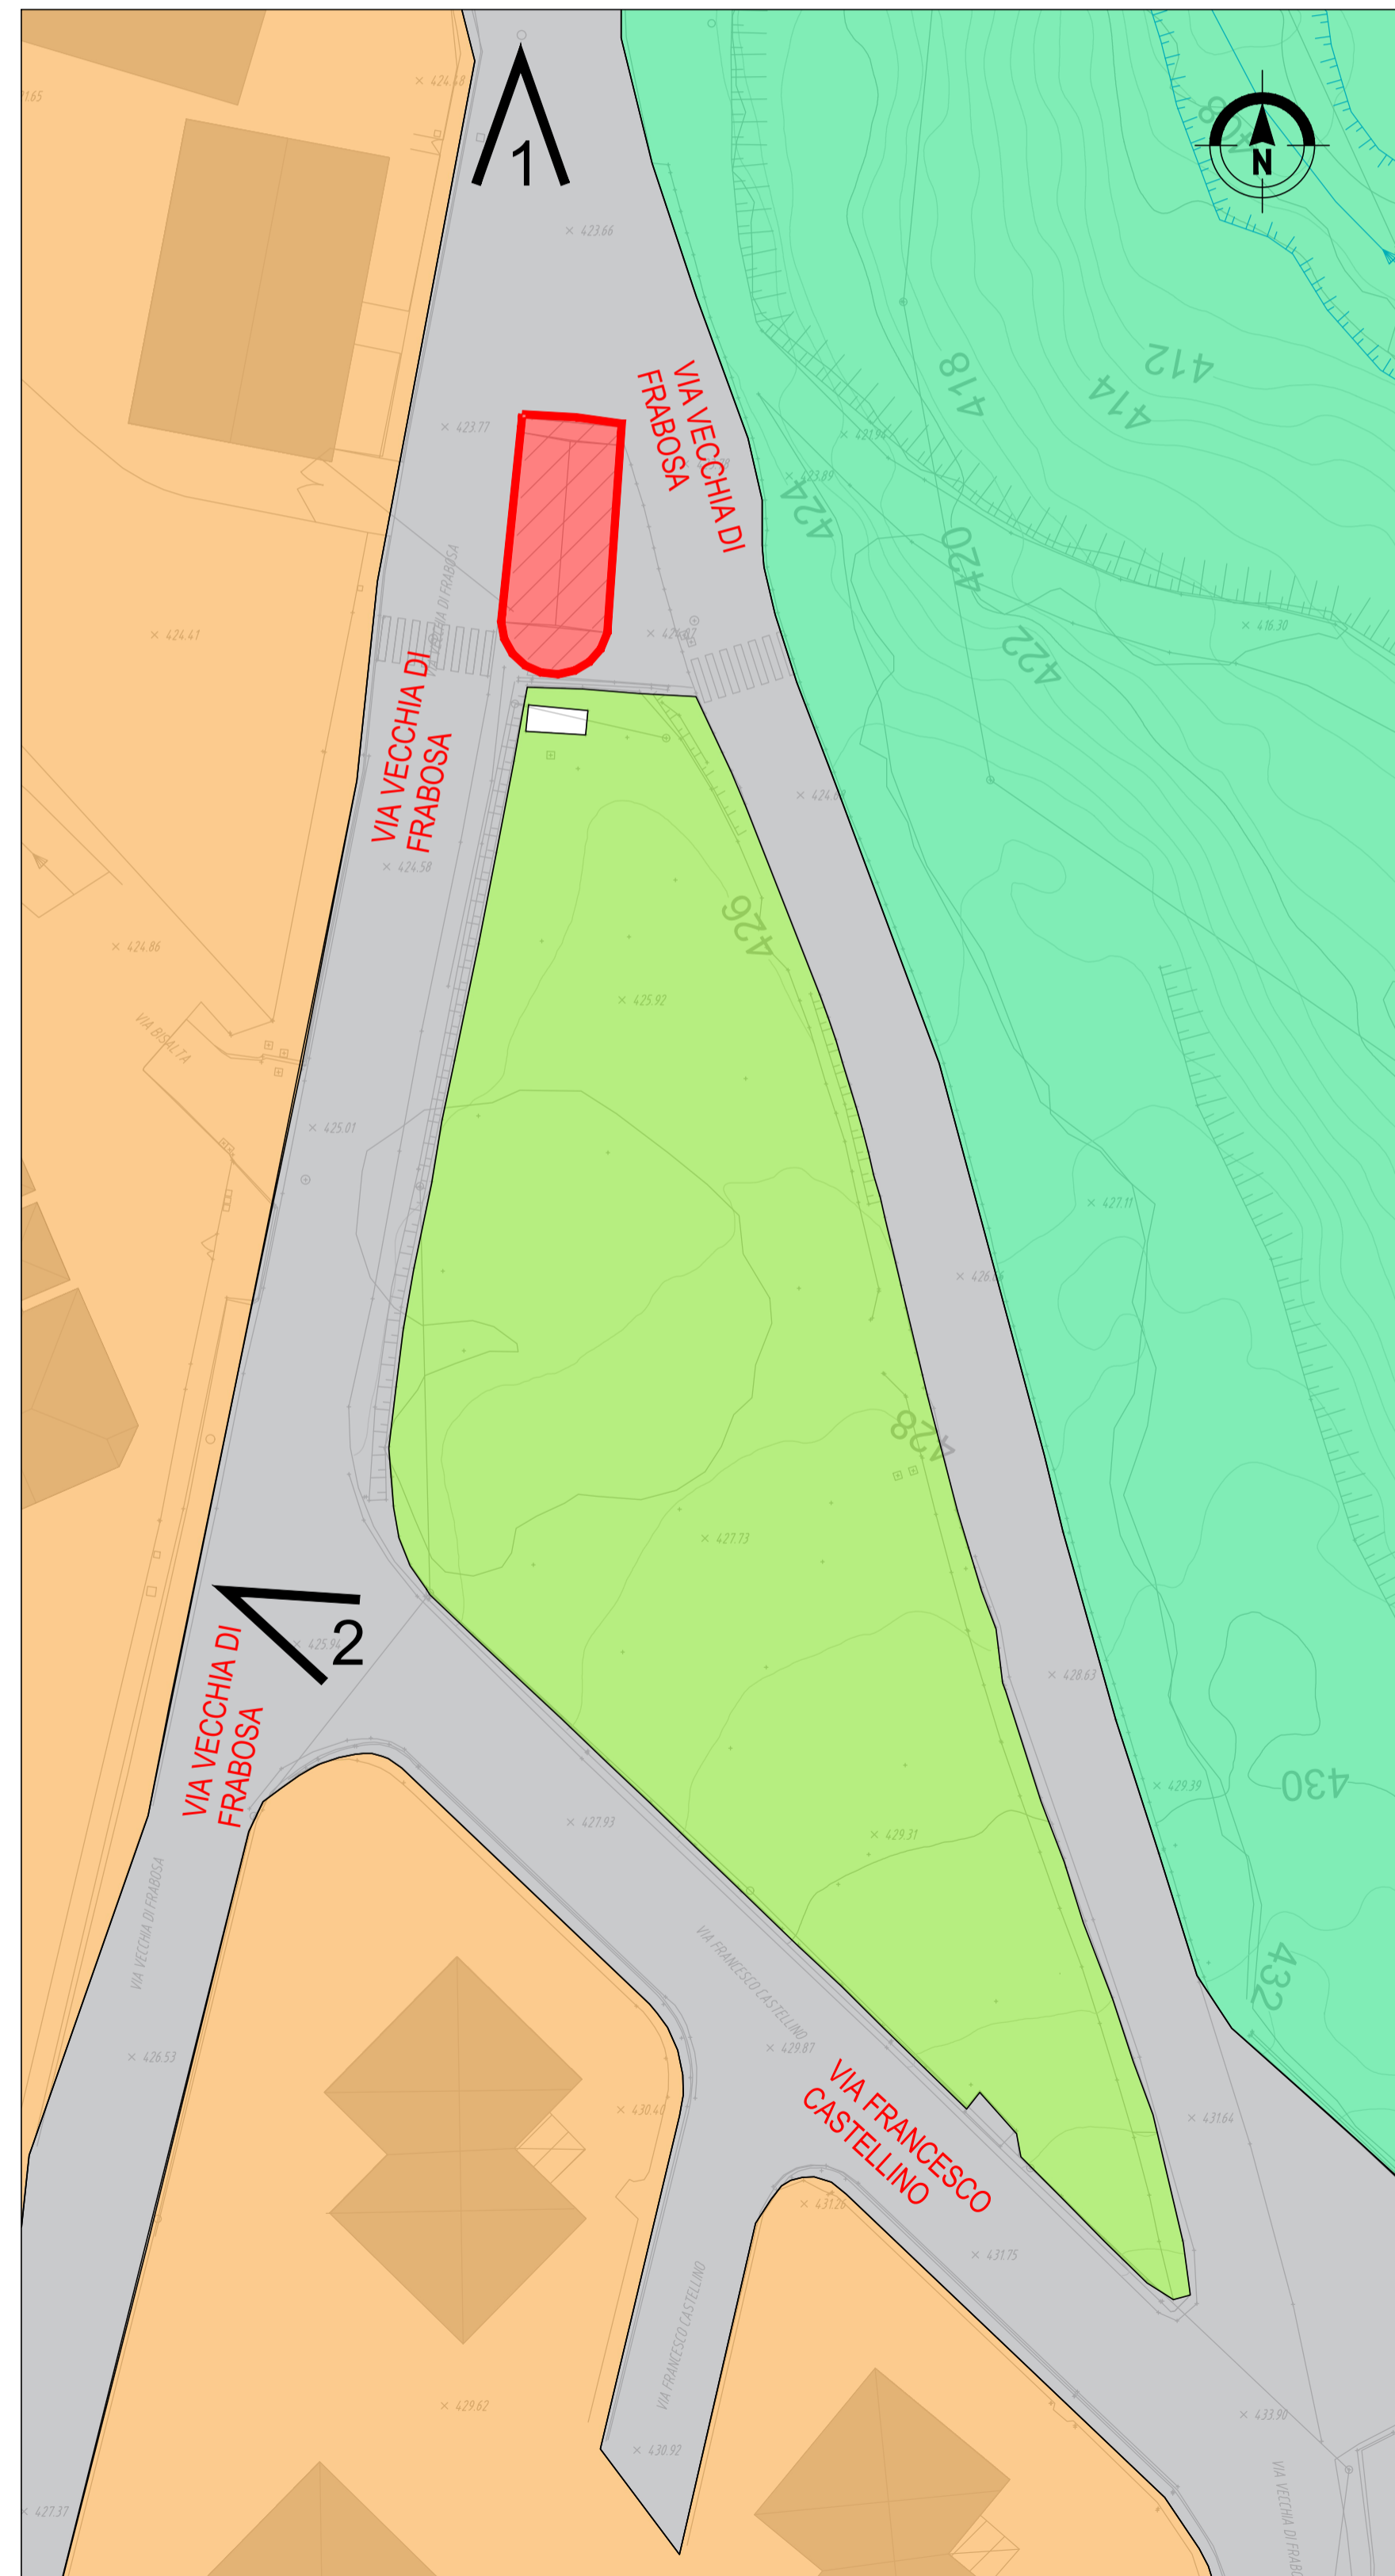

Stato di progetto

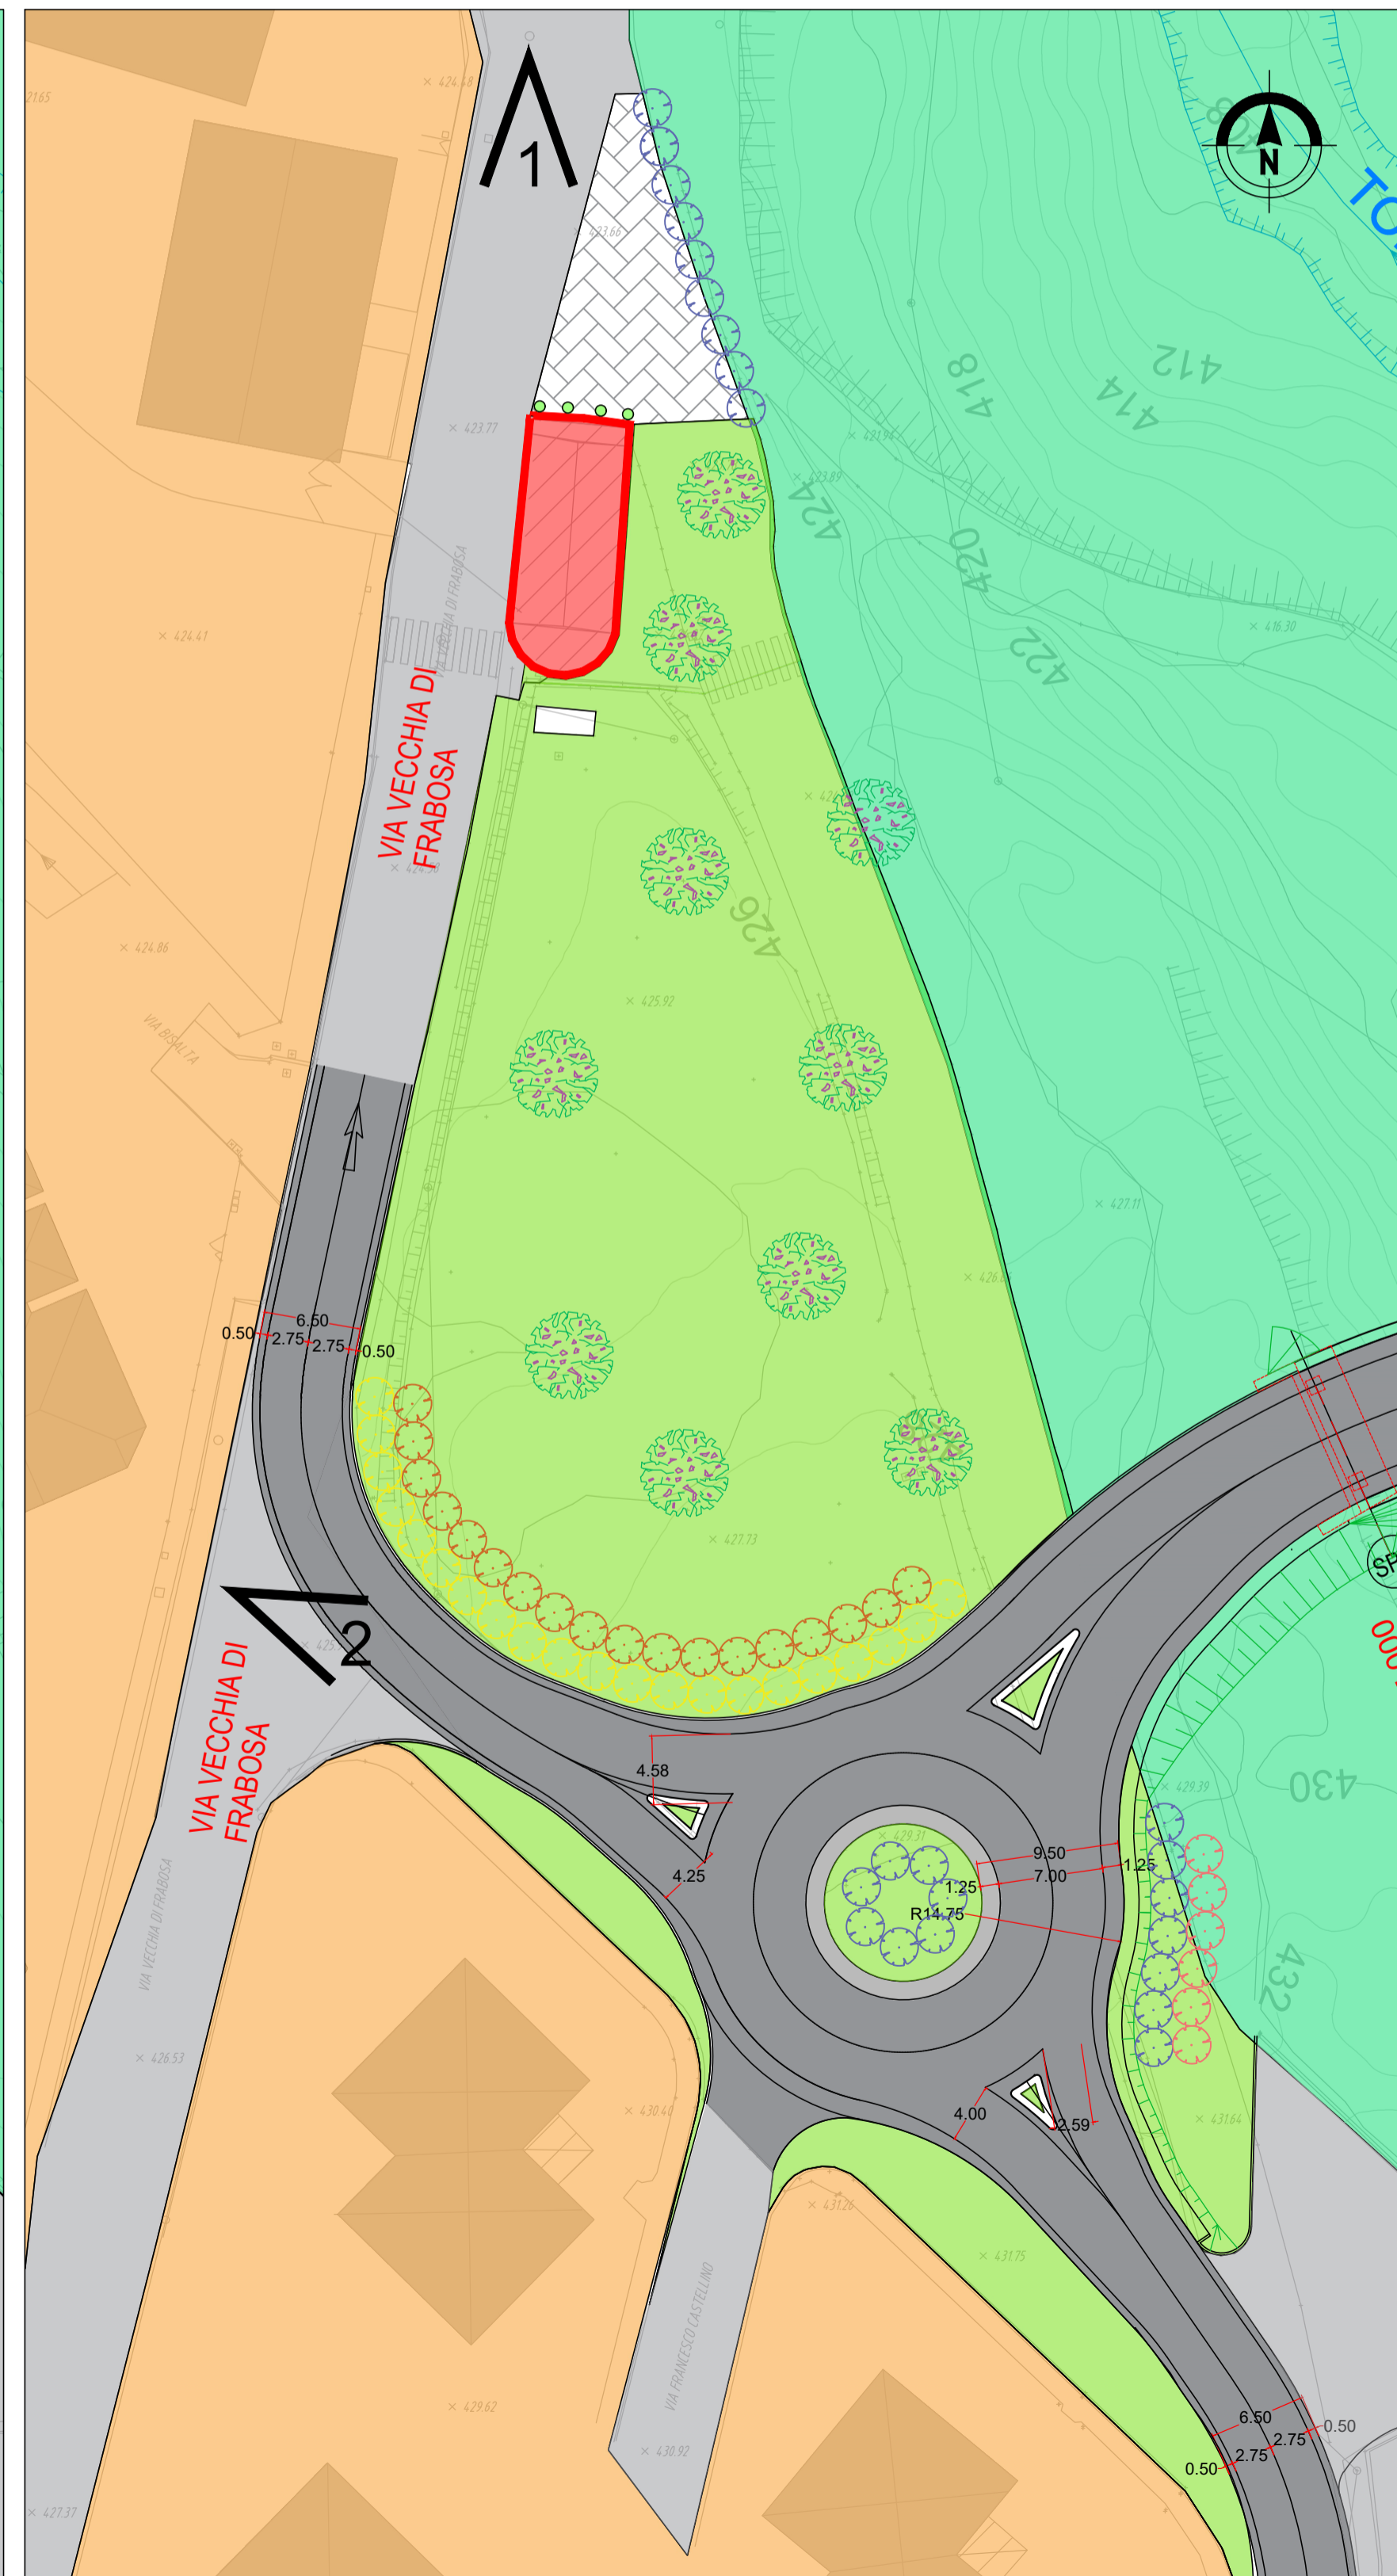

**Sanas**  
GRUPPO FS ITALIANE

**Direzione Progettazione e Realizzazione Lavori**

Provincia di Cuneo  
S.S. 28 del Colle di Nava  
Lavori di realizzazione della Tangenziale di Mondovì con collegamento alla S.S. 28 Dir - 564 e al casello A6 "Torino-Savona" - III Lotto (Variante di Mondovì)

**PROGETTO DEFINITIVO** cod. TO08

PROGETTAZIONE: MANDATARIA: MANDANTI:  
RAGGRUPPAMENTO: **FS ITALIA** **POLITECNICA** **MATILDI-PARTNERS**  
IL RESPONSABILE DELL'INTEGRAZIONE DELLE PRESTAZIONI: **IL PROGETTISTA:**  
SPECIALISTICHE: **Ing. Carlo Vittorio Matildi**  
*Ing. Andrea Rizzo - TECHNITAL*  
*Ordine Ingegneri Provincia di Verona n. A2413*  
*Ing. Emanuele Fresco - TECHNITAL*  
*Ordine Geologi Veneto n. A501*

IL GEOLOGO:  
*Ing. Paolo Barrosso - MATILDI + PARTNERS*  
*Ordine Ingegneri Provincia di Bologna n. 48211*

IL COORDINATORE PER LA SICUREZZA IN FASE DI PROGETTAZIONE:  
*Ing. Giuseppe Danilo Melgeri*

VISTO: IL RESP. DEL PROCEDIMENTO:  
*Ing. Giuseppe Danilo Melgeri*

PROTOCOLLO: DATA:

**13 - INTERVENTI DI INSERIMENTO PAESAGGISTICO ED AMBIENTALE**  
Interventi di inserimento paesaggistico:  
Cappella Santa Annunziata

CODICE PROGETTO: **01010008016** NOME FILE: **13.09\_P00\_IA00\_AMB\_PL02\_D** PROGR. ELAB.: **13.09** REV.: SCALA:  
CODICE ELAB.: **P001A00AMBPL02** **D** **1:400**

REV.	DESCRIZIONE	DATA	SETTORI	REDAZIONE	VERIFICATO	APPROVATO
D	ISTRUTTORE CSLPPP e VIA	Apr. 2021	Technical	Amazzon	Piccol	Rizzo