


LEGENDA ESPROPRIAZIONI

- LIMITE DI ESPROPRIO DEFINITIVO
- LIMITE DI SUPERFICIE PER ASSERVIMENTO/CONVENZIONE
- LIMITE DI OCCUPAZIONE TEMPORANEA CANTIERE BASE E OPERATIVI
- LIMITE DI OCCUPAZIONE TEMPORANEA PREORDINATA ALL'ESPROPRIO
- CONFINE DI FOLGIO CATASTALE
- FASCIA DI RISPETTO STRADALE

QUADRO DI UNIONE

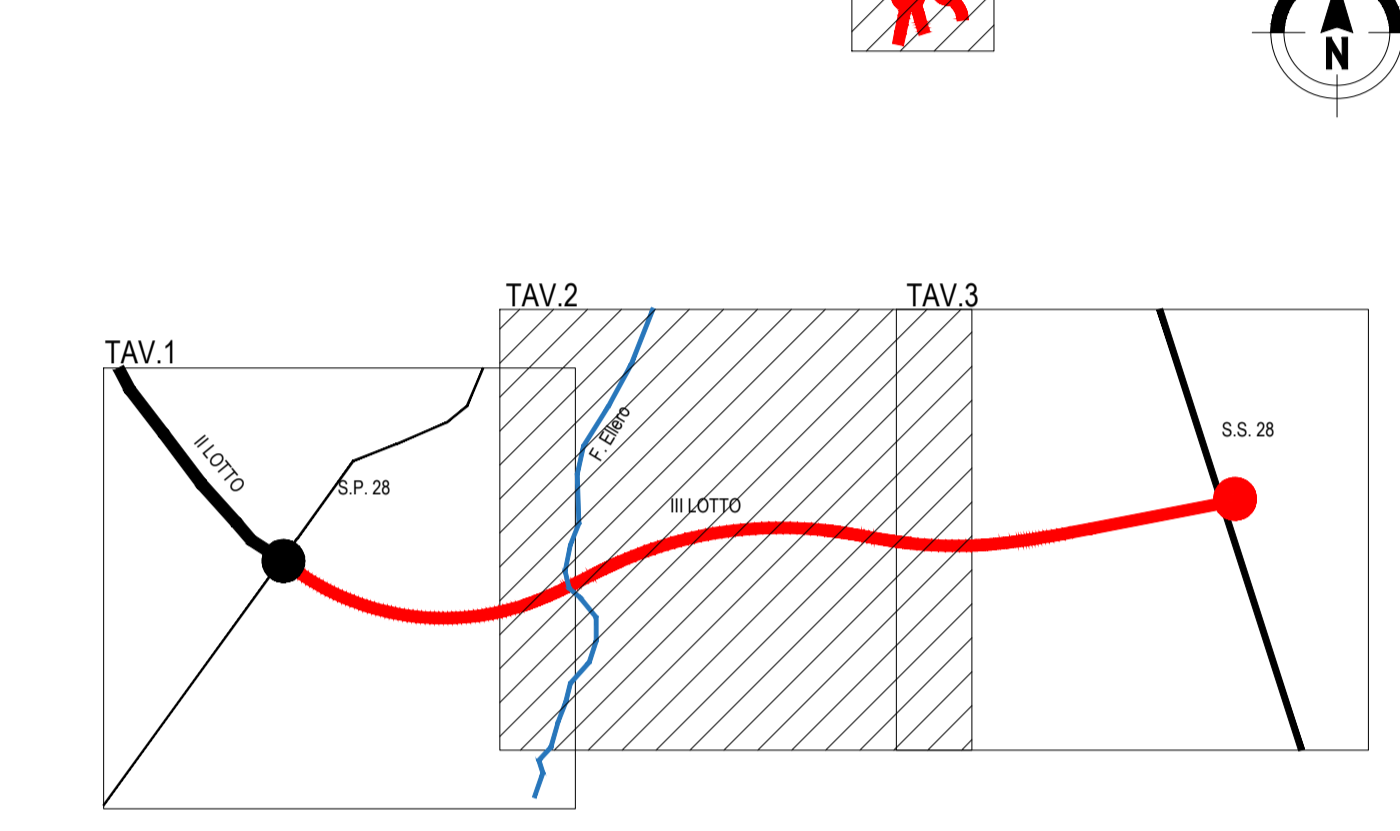

COMUNE DI MONDOVI'
Foglio 102

Sanas
GRUPPO FS ITALIANE

Direzione Progettazione e Realizzazione Lavori

Provincia di Cuneo
S.S. 28 della Colle di Nava
Lavori di realizzazione della Tangenziale di Mondovì con collegamento alla S.S. 28 Dir - 564 e al casello A6 "Torino-Savona" - III Lotto (Variante di Mondovì)

PROGETTO DEFINITIVO		COD. TO08
PROGETTAZIONE: RAGGRUPPAMENTO TEMPORANEO PROGETTISTI IL RESPONSABILE DELL'INTEGRAZIONE DELLE PRESTAZIONI SPECIALISTICHE: <small>Ing. Andrea Rensio - TECHNITAL Ordine Ingegneri Provincia di Verona n. A2413</small>	MANDATARIA: TECHNITAL <small>Ordine Ingegneri Provincia di Verona n. A2413</small>	MANDANTI: POLITECNICA BUILDING FOR HUMANS MATILDI+PARTNERS IL PROGETTISTA: <small>Ing. Andrea Rensio Ordine Ingegneri Provincia di Verona n. A2413</small> GRUPPO DI PROGETTAZIONE: COORDINAMENTO PROGETTAZIONE E PROGETTAZIONE STRADALE: <small>Ing. Carlo Vittorio Matildi - MATILDI + PARTNERS Ordine Ingegneri Provincia di Bologna n. 6457/A</small> COORDINAMENTO PROGETTAZIONE E COORDINATORE STUDIO DI IMPATTO AMBIENTALE: <small>Ing. Edoardo Piccoli - TECHNITAL Ordine Ingegneri Provincia di Verona n. A3381</small> IL COORDINATORE PER LA SICUREZZA IN FASE DI PROGETTAZIONE: <small>Ing. Paolo Barrosso - MATILDI + PARTNERS Ordine Ingegneri Provincia di Bologna n. A8513</small> OPERE D'ARTE MAGGIORI GALLERIA: <small>Ing. Corrado Pesce - TECHNITAL Ordine Ingegneri Provincia di Verona n. A1984</small> OPERE D'ARTE MAGGIORI PONTI E MINORI: <small>Ing. Stefano Isani - MATILDI + PARTNERS Ordine Ingegneri Provincia di Bologna n. A4550</small> GEOTECNICA: <small>Ing. Alessandra Rizzo - TECHNITAL Ordine Ingegneri Provincia di Milano n. A19598</small> IDROLOGIA ED IDRAULICA: <small>Ing. Simone Venturini - TECHNITAL Ordine Ingegneri Provincia di Verona n. A2515</small>
VISTO: IL RESP. DEL PROCEDIMENTO: <small>Ing. Giuseppe Danilo Molgari</small>	PROTOCOLLO:	DATA:

16 - ESPROPRI

Piano particolare di esproprio - Tav. 2/3

CODICE PROGETTO	NOME FILE	PROGR. ELAB.	REV.	SCALA:
DPT00008D16	16.03_P00_ES00_ESP_PC02_D	16.03		1:2.000
CODICE ELAB.	P00ES00ESPPC02			

D	ISTRUTTORIE CSLPP e VIA	Apr. 2021	Technital	Ampezzan	Piccoli	Rensio
C	-	-	-	-	-	-
B	REVISIONE A SEGUITO ISTRUTTORIA ANAS	Mag. 2020	Technital	Ampezzan	Piccoli	Rensio
A	EMISSIONE	Mar. 2020	Technital	Ampezzan	Piccoli	Rensio
REV.	DESCRIZIONE	DATA	SOCIETA'	REDATTO	VERIFICATO	APPROVATO