

LEGENDA


LEGENDA CANTIERE

Recinzione di cantiere	Area pavimentata	Area pavimentata in misto stabilizzato
Viabilità esistenti	Area cantiere temporaneo	Area di deposito
Piste di cantiere	Sistemazione a verde	Area operativa di cantiere

Frane - Grado attività	Frane - Tipologia	Depositi alluvionali e degli alvei
Attiva	Scivolamento rotazionale/traslativo	Alvei attuali a piene rive
Inattiva/quiescente	Complesso	Piatta di espansione attuale/recente non terrazzata
Depositi antropici	Non definibile	Piatta di espansione terrazzata di quota inferiore alla pittura proietta
Discariche o riporto	Colamento	Forme fluviali e torrentizie
Forme di degradazione dei versanti		Scarpata di terrazzo e/o erosione fluviale
Nichia di distacco		Ruscamento diffuso
Settore con ondulazioni del terreno		Piccoli fenomeni franosi
Limite di accumulo secondario		Orta di scarpata di degradazione
Lesioni negli edifici o infrastrutture legate a fenomeni deformativi del terreno		Solfiugo

Casella di ubicazione e identificazione di eventi e danni (forte PRQ comunale)

(S1) Numero di riferimento all'elenco cronologico "Ricerca storica"	Strada	Interessato	Danni
(S1.1) Simbolo indicante la tipologia dell'evento e del danno	Edificio	Danneggiato	Distrutto
Dissesto o danno generico non meglio precisato	Porto		
Alluvionamento, inondazione, allagamento	Infrastruttura		
Erosione sponale			
Processo franoso			

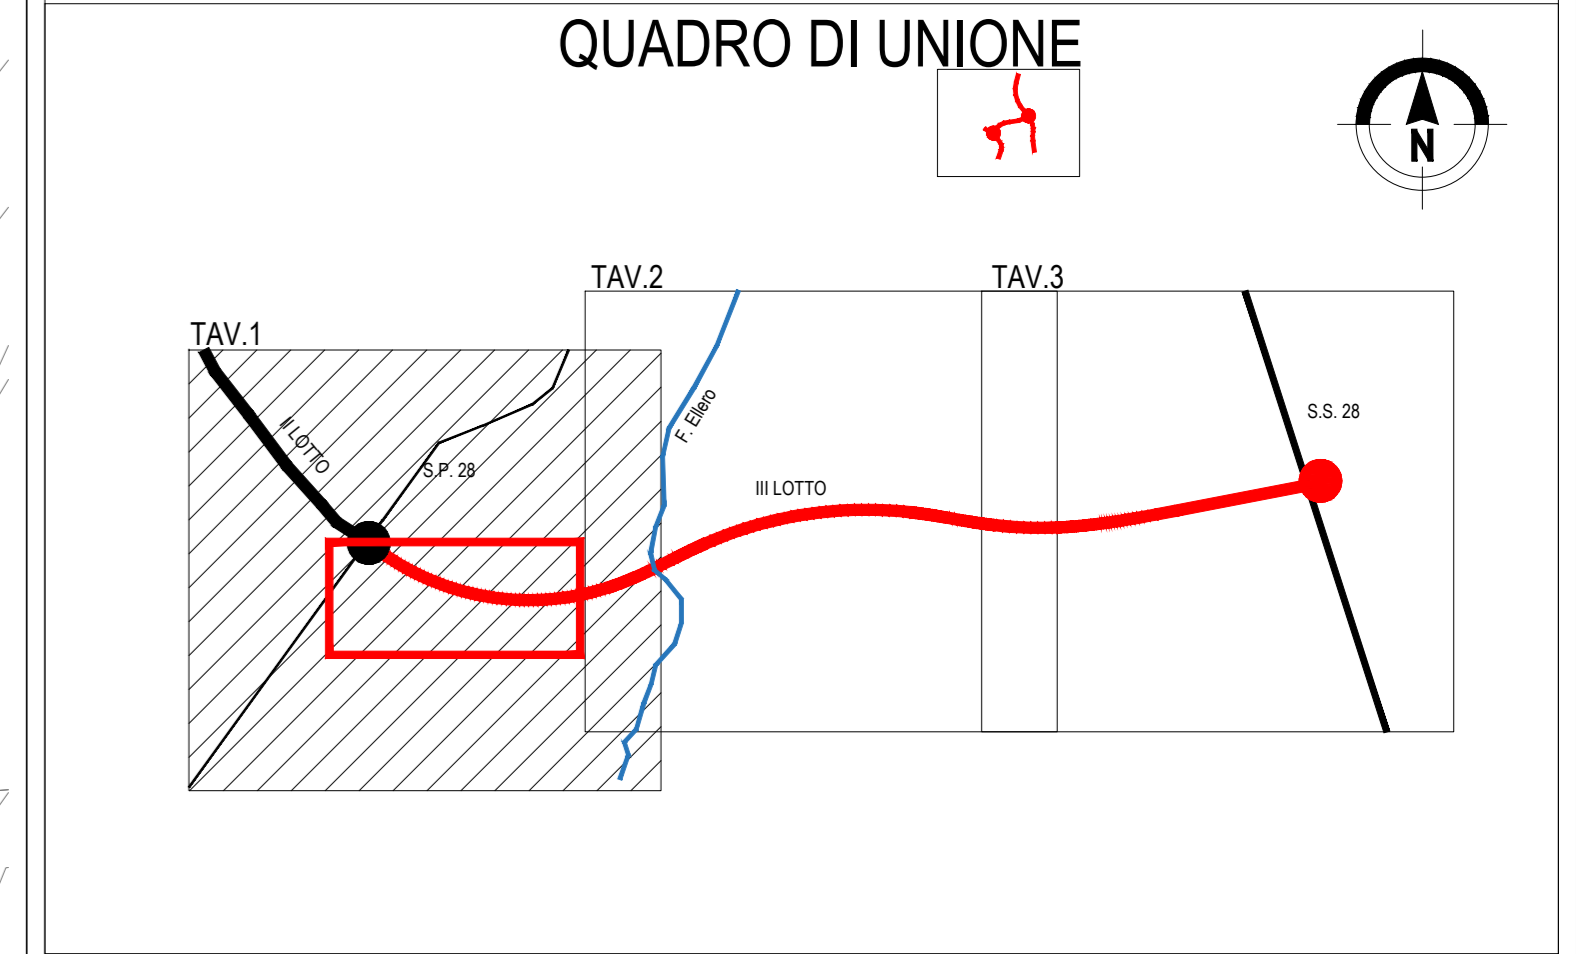

Sanas
GRUPPO FS ITALIANE

Direzione Progettazione e Realizzazione Lavori

Provincia di Cuneo
S.S. 28 del Colle di Nava
Lavori di realizzazione della Tangenziale di Mondovì con collegamento alla S.S. 28 Dir - 564 e al casello A6 "Torino-Savona" - III Lotto (Variante di Mondovì)

PROGETTO DEFINITIVO cod. T008

PROGETTAZIONE: MANDATARIA: TECNIPROSA MANDANTE: POLITECNICA	PROGETTISTA: MATILDI-PARTNERS
RAZIONAMENTO TEMPORANEO PROGETTISTI: TECNIPROSA	IL RESPONSABILE DELL'INTEGRAZIONE DELLE PRESTAZIONI SPECIALISTICHE: Ing. Andrea Rizzo - TECNIPROSA
IL GEOLOGO: Ing. Emanuele Fisso - TECNIPROSA	IL COORDINATORE PER LA SICUREZZA IN FASE DI PROGETTAZIONE: Ing. Flavio Berrasio - MATILDI-PARTNERS
VISTO: IL RESP. DEL PROCEDIMENTO: Ing. Giuseppe Silvio Mergeri	IL COORDINATORE STUDIO DI IMPATTO AMBIENTALE: Ing. Alessandro Rizzo - TECNIPROSA

PROTOCOLLO: DATA:

17 - CANTIERIZZAZIONE

Planimetria area di cantiere e viabilità di cantiere - Tav. 1/3

CODICE PROGETTO: 17.03.P00.CA00.CAN.PL01.B	NOME FILE: 17.03.P00.CA00.CAN.PL01.B	PROGR. ELAB: 17.03	REV: B	SCALA: 1:2000
ELAB: 17.03.P00.CA00.CAN.PL01				

REV.	DESCRIZIONE	DATA	SOCIETA'	REDDATO	VERIFICATO	APPROVATO
D						
C						
B	REVISIONE A SEGUITO ISTRUZIONI ANAS	Mag. 2020	Tecnipros	Angelo	Fisso	Rizzo
A	EMISSIONE	Mar. 2020	Tecnipros	Angelo	Fisso	Rizzo