## ASSE PRINCIPALE - FASE 1 sc 1: 2000

- ALLESTIMENTO CANTIERE BASE
- REALIZZAZIONE PISTE DI CANTIERE
- ALLESTIMENTO CANTIERI OPERATIVI
- RISOLUZIONE INTERFERENZE

## ASSE PRINCIPALE - FASE 1 sc 1: 5000

- REALIZZAZIONE PISTA DI CANTIERE A1

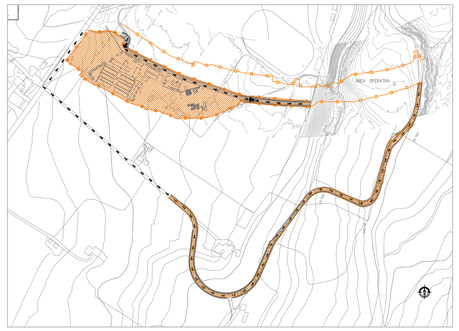


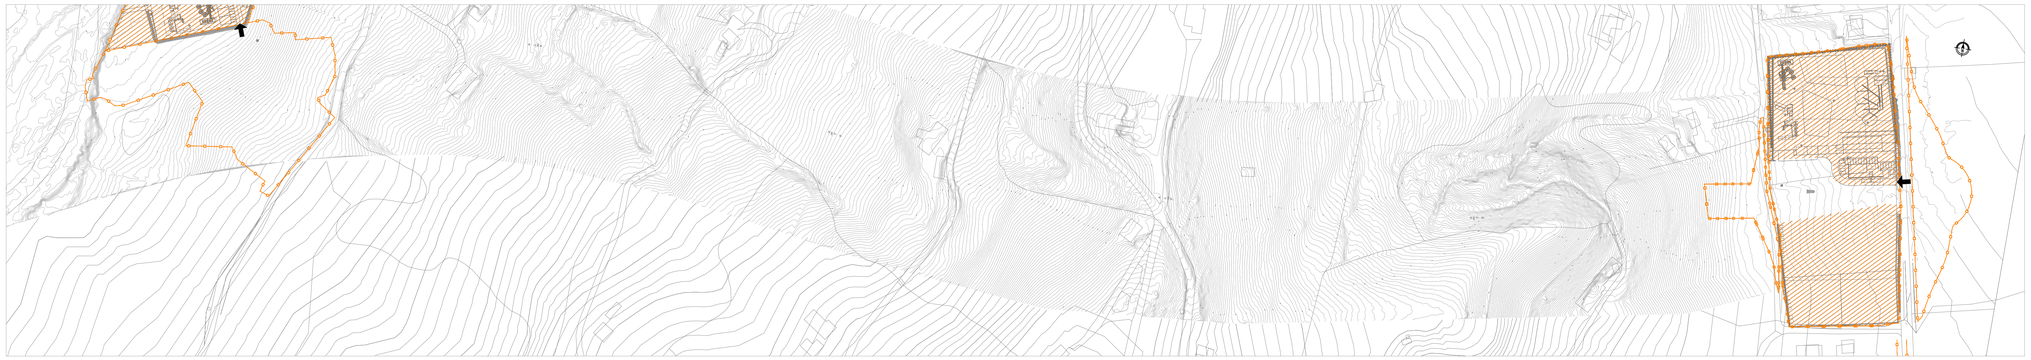

## ASSE PRINCIPALE - FASE 2 sc 1: 2000

- COSTRUZIONE CORPO STRADALE DA SP5 A GALLERIA ARTIFICIALE
- COSTRUZIONE VIADOTTO FIUME ELLERO
- COSTRUZIONE IMBOCCHI GALLERIA NATURALE

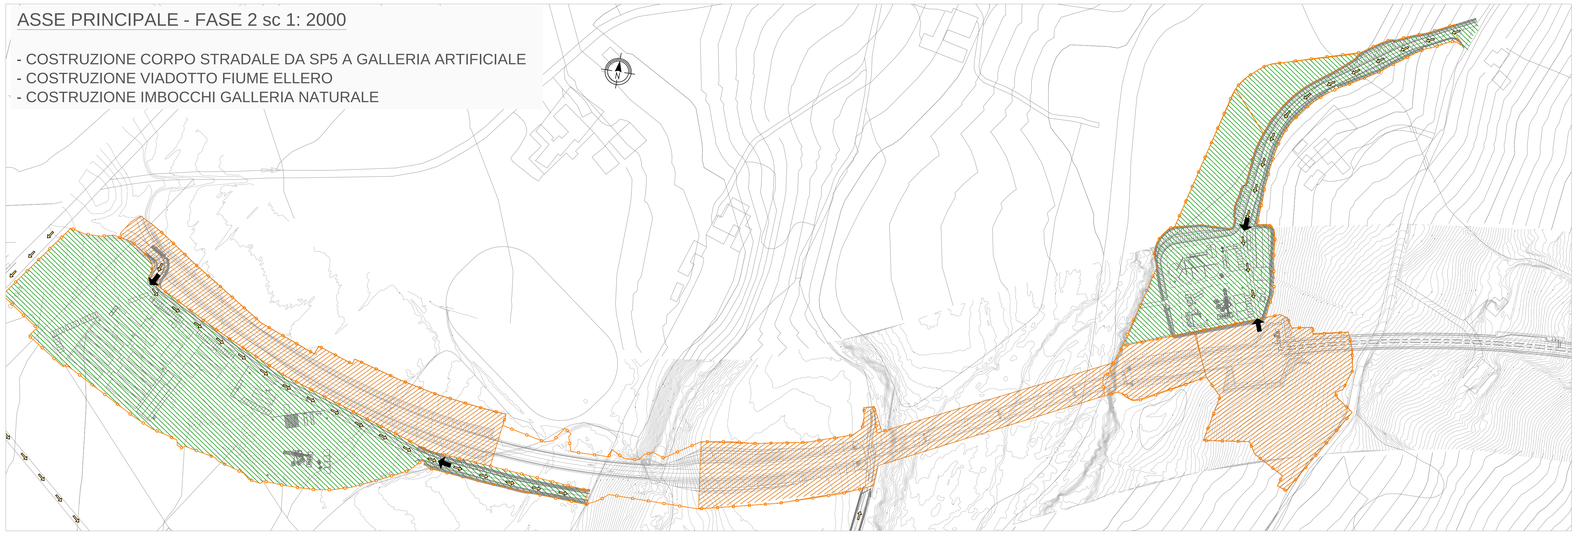

## ASSE PRINCIPALE - FASE 2 sc 1: 5000

- COMPLETAMENTO PISTA DI CANTIERE A1

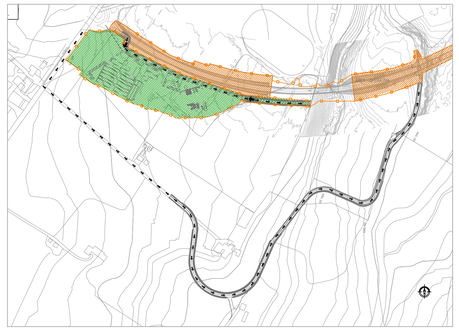

## LEGENDA

LEGENDA FASI DI CANTIERE

- PARTE DI OPERA IN COSTRUZIONE
- PARTE DI OPERA GIA' REALIZZATA
- VIABILITA' DI CANTIERE
- ACCESSO AL CANTIERE
- RECINZIONE DI CANTIERE

## QUADRO DI UNIONE

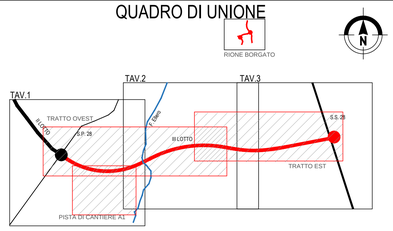


anas
GRUPPO FS ITALIANE

*Direzione Progettazione e Realizzazione Lavori*

Provincia di Cuneo
S.S. 28 del Colle di Nava
Lavori di realizzazione della Tangenziale di Mondovì con collegamento alla S.S. 28 Dir – 564 e al casello A6 "Torino–Savona" – III Lotto (Variante di Mondovì)

**PROGETTO DEFINITIVO** — COD. **TO08**

PROGETTAZIONE:
RAGGRUPPAMENTO TEMPORANEO PROGETTISTI

MANDATARIA: TECHNITAL

MANDANTI: POLITECNICA DI BOLOGNA FOR HUMANS — MATILDI-PARTNERS

IL RESPONSABILE DELL'INTEGRAZIONE DELLE PRESTAZIONI SPECIALISTICHE:
*Ing. Andrea Renso – TECHNITAL*
*Ordine Ingegneri Provincia di Verona n. A2413*

IL GEOLOGO:
*Geol. Emanuele Presio – TECHNITAL*
*Ordine Geologi Veneto n. A501*

IL COORDINATORE PER LA SICUREZZA IN FASE DI PROGETTAZIONE:
*Ing. Paolo Barrasso – MATILDI x PARTNERS*
*Ordine Ingegneri Provincia di Bologna n. A8513*

VISTO: IL RESP. DEL PROCEDIMENTO:
*Ing. Giuseppe Danilo Malgeri*

PROTOCOLLO: DATA:

IL PROGETTISTA:
*Ing. Andrea Renso*
*Ordine Ingegneri Provincia di Verona n.A2413*

GRUPPO DI PROGETTAZIONE:
COORDINAMENTO PROGETTAZIONE E PROGETTAZIONE STRADALE:
*Ing. Carlo Vittorio Matildi – MATILDI x PARTNERS*
*Ordine Ingegneri Provincia di Bologna n. 6457/A*
COORDINAMENTO PROGETTAZIONE E
COORDINATORE STUDIO DI IMPATTO AMBIENTALE:
*Ing. Edoardo Piccoli – TECHNITAL*
*Ordine Ingegneri Provincia di Verona n. A3381*
OPERE D'ARTE MAGGIORI GALLERIA:
*Ing. Corrado Plesse – TECHNITAL*
*Ordine Ingegneri Provincia di Verona n. A1984*
OPERE D'ARTE MAGGIORI PONTI E MINORI:
*Ing. Stefano Ioani – MATILDI x PARTNERS*
*Ordine Ingegneri Provincia di Bologna n. A4550*
GEOTECNICA:
*Ing. Alessandro Rizzo – TECHNITAL*
*Ordine Ingegneri Provincia di Milano n. A19598*
IDROLOGIA ED IDRAULICA:
*Ing. Simone Venturini – TECHNITAL*
*Ordine Ingegneri Provincia di Verona n. A2515*

# 17 – CANTIERIZZAZIONE

Fasi di lavoro – Tav. 1/3

| CODICE PROGETTO | NOME FILE | PROGR. ELAB. | REV. | SCALA: |
|---|---|---|---|---|
| DPT3000SD16 | 17.12_P00_CA00_CAN_PE01_D | 17.12 | D | 1:2000 |
| | CODICE ELAB. P00CA00CANPE01 | | | |

| REV. | DESCRIZIONE | DATA | SOCIETA' | REDATTO | VERIFICATO | APPROVATO |
|---|---|---|---|---|---|---|
| D | ISTRUTTORIE CSLLPP e VIA | Apr. 2021 | Technital | Ampazzan | Piccoli | Renso |
| C | – | – | – | – | – | – |
| B | REVISIONE A SEGUITO ISTRUTTORIA ANAS | Mag. 2020 | Technital | Ampazzan | Piccoli | Renso |
| A | EMISSIONE | Mar. 2020 | Technital | Ampazzan | Piccoli | Renso |