
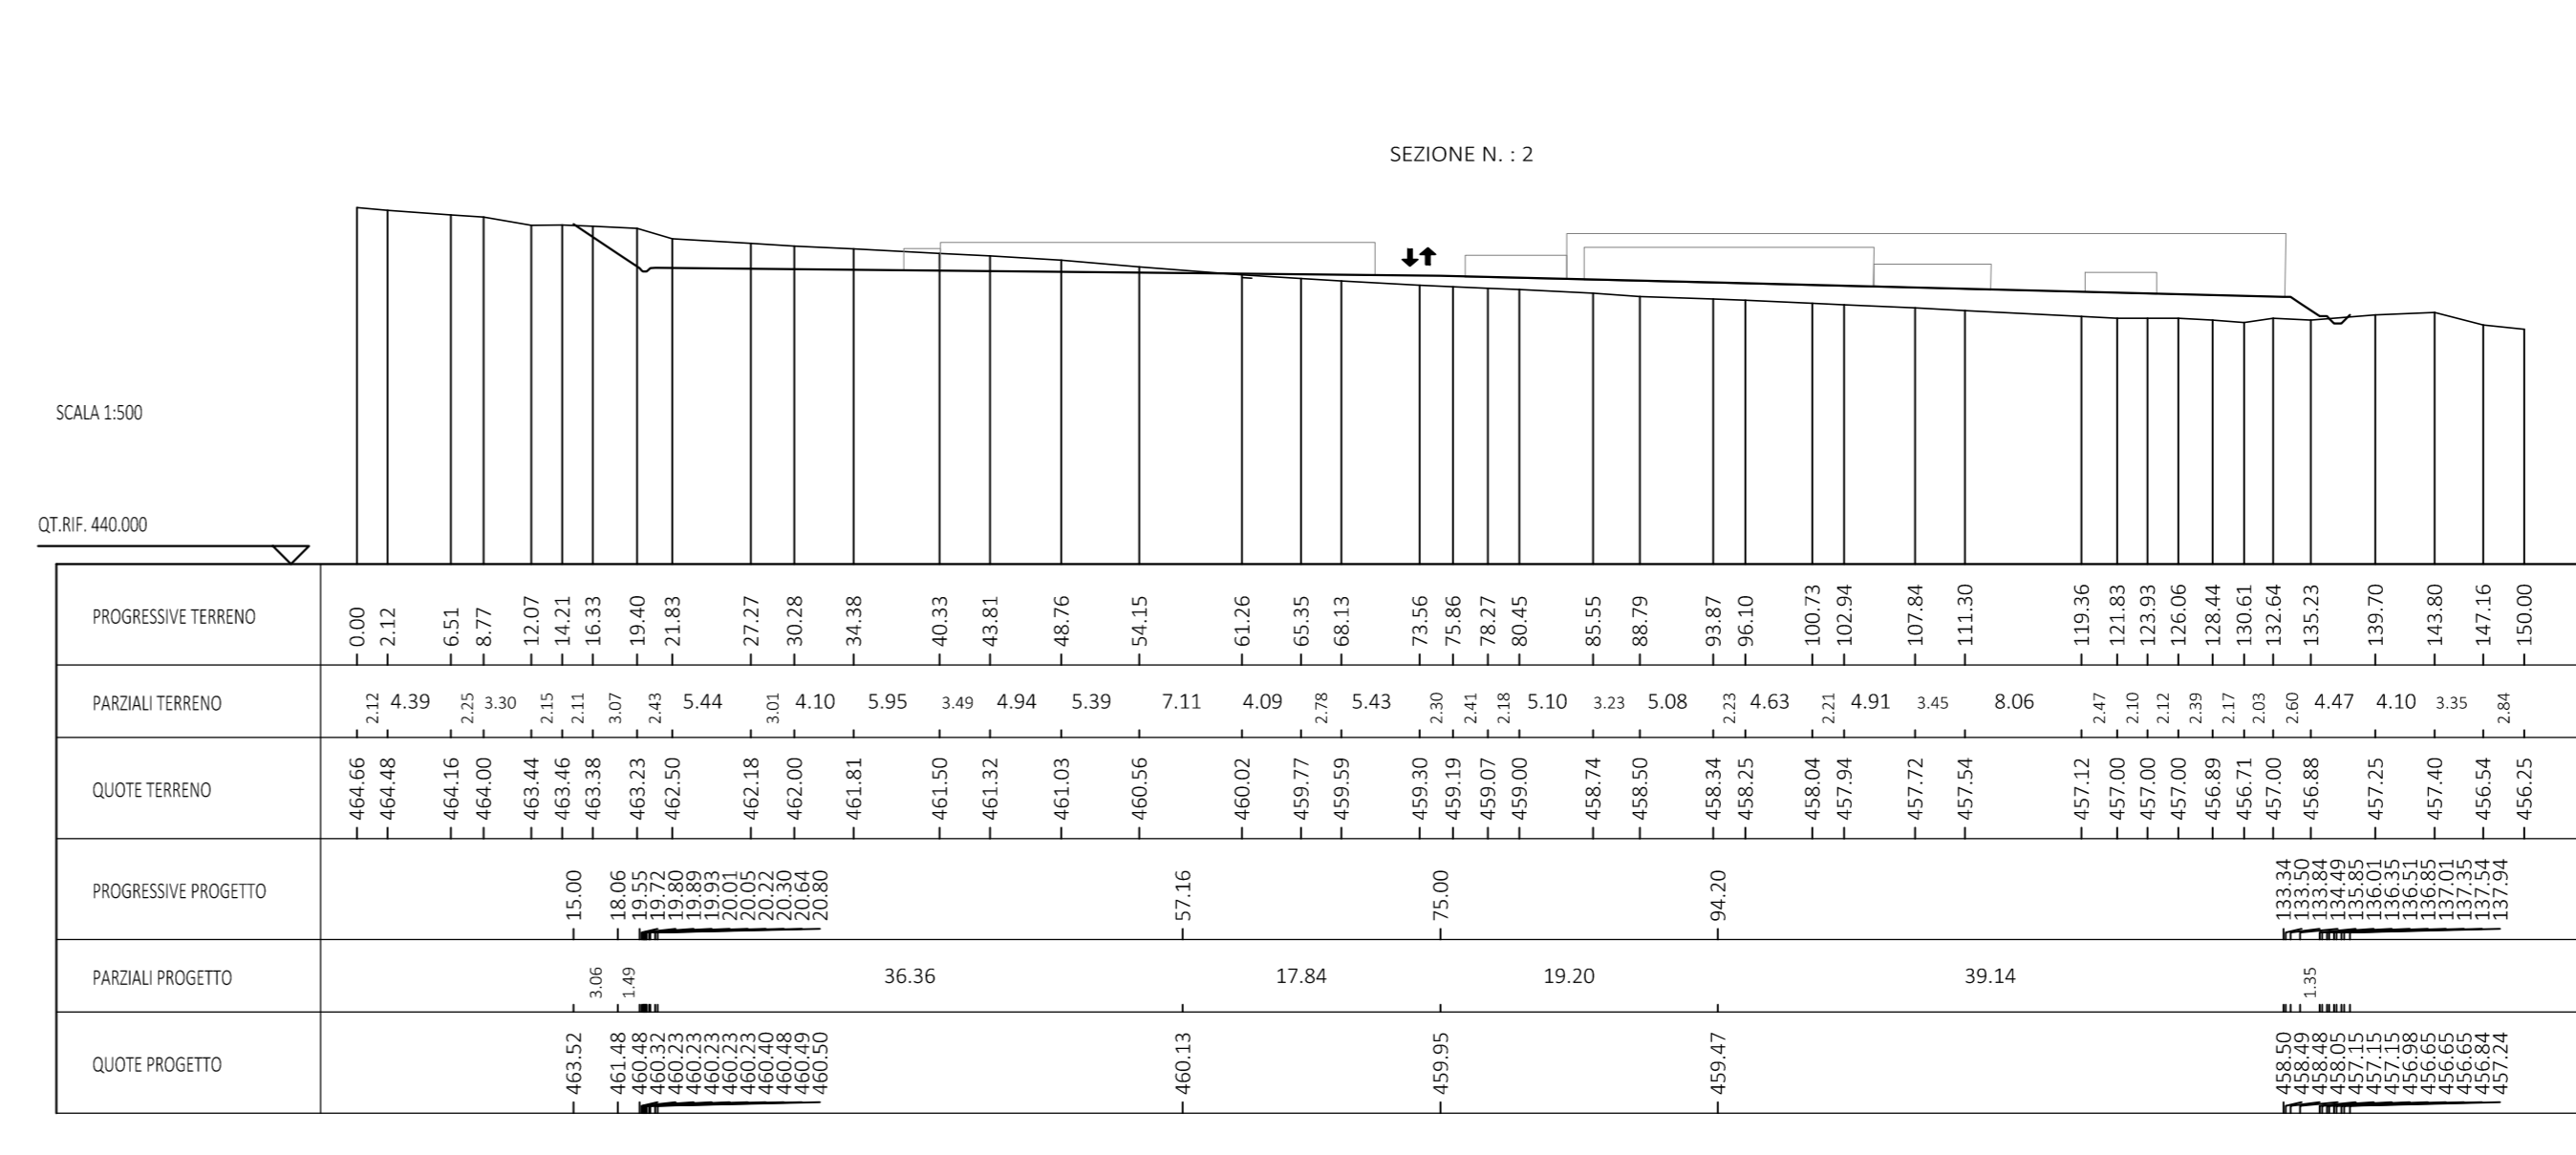
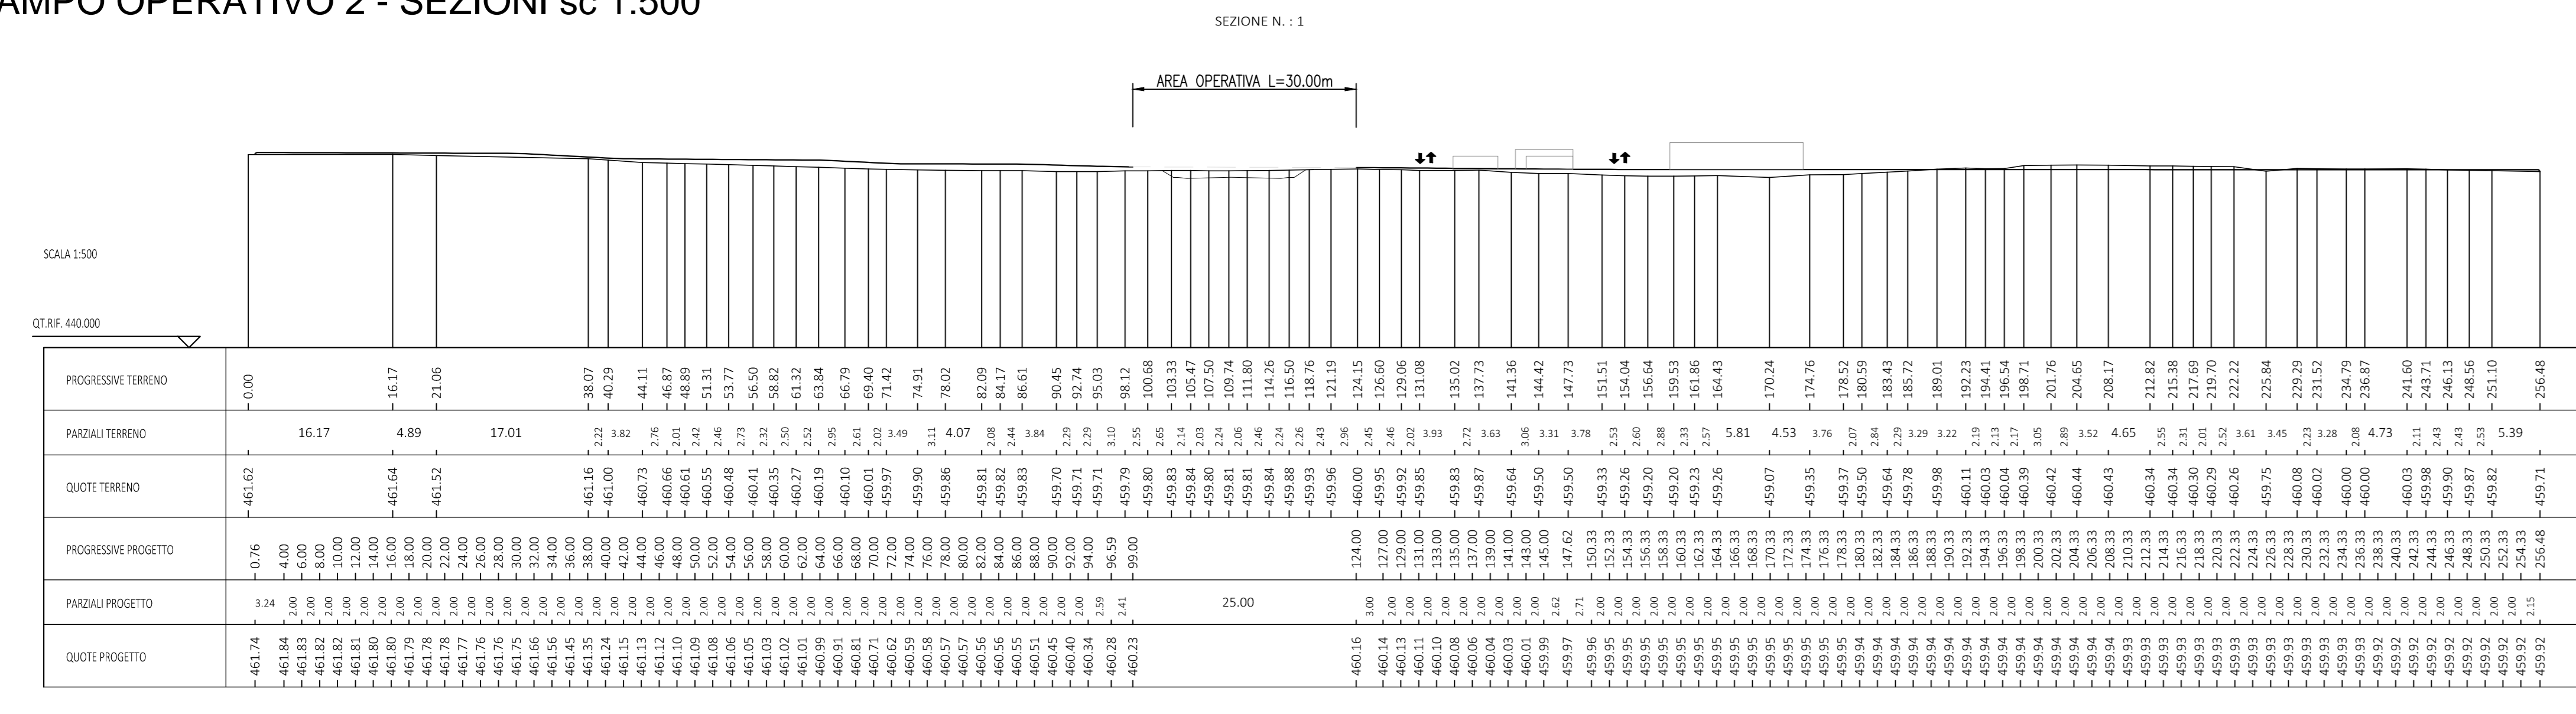


LEGENDA
LEGENDA CANTIERE OPERATIVO

1	UFFICI DIREZIONE DI CANTIERE	12	GUARDIANA - FESATURA
2	UFFICI DIREZIONE LAVORI	13	SOTTOSTAZIONE ELETTRICA
3	DEPOSITO CUBETTI	14	GRUPPO ELETTROGENO - SERBATOI GASOLIO
4	INFERMERIA	15	RAMPA PER LAVAGGIO MACCHINE OPERATIVO
5	SERVIZI COLLETTIVI CON SPOGLIATOI	16	BACINO DI DECONTAMINAZIONE FANGHI DI LAVAGGIO
6	SERVIZI COLLETTIVI	17	PEDANA DI PESATURA ELETTRONICA
7	OFFICINA MANUTENZIONE MEZZI DI CANTIERE	18	FOSSE IMHOF E DISOLEATORI
8	MAGAZZINO RICAMBI E MATERIALI DI CONSUMO	19	IMPIANTO DI FRANTUMAZIONE E CLASSIFICAZIONE
9	DEPOSITO BOMBOLE ACETILENE	20	IMPIANTO DI BETONNAGGIO
10	DEPOSITO BOMBOLE OSSIGENO	21	TORRI FARO
11	DEPOSITO OLI ESALTI	22	IMPIANTO PER CONGLOMERATI BITUMINOSI

— Recinzione temporanea di cantiere
— Linea ENEL B.T.
— Barriere acustiche di cantiere
 Area pavimentata
 Area di deposito
 Area pavimentata in manto stabilizzato
 Area operativa di cantiere

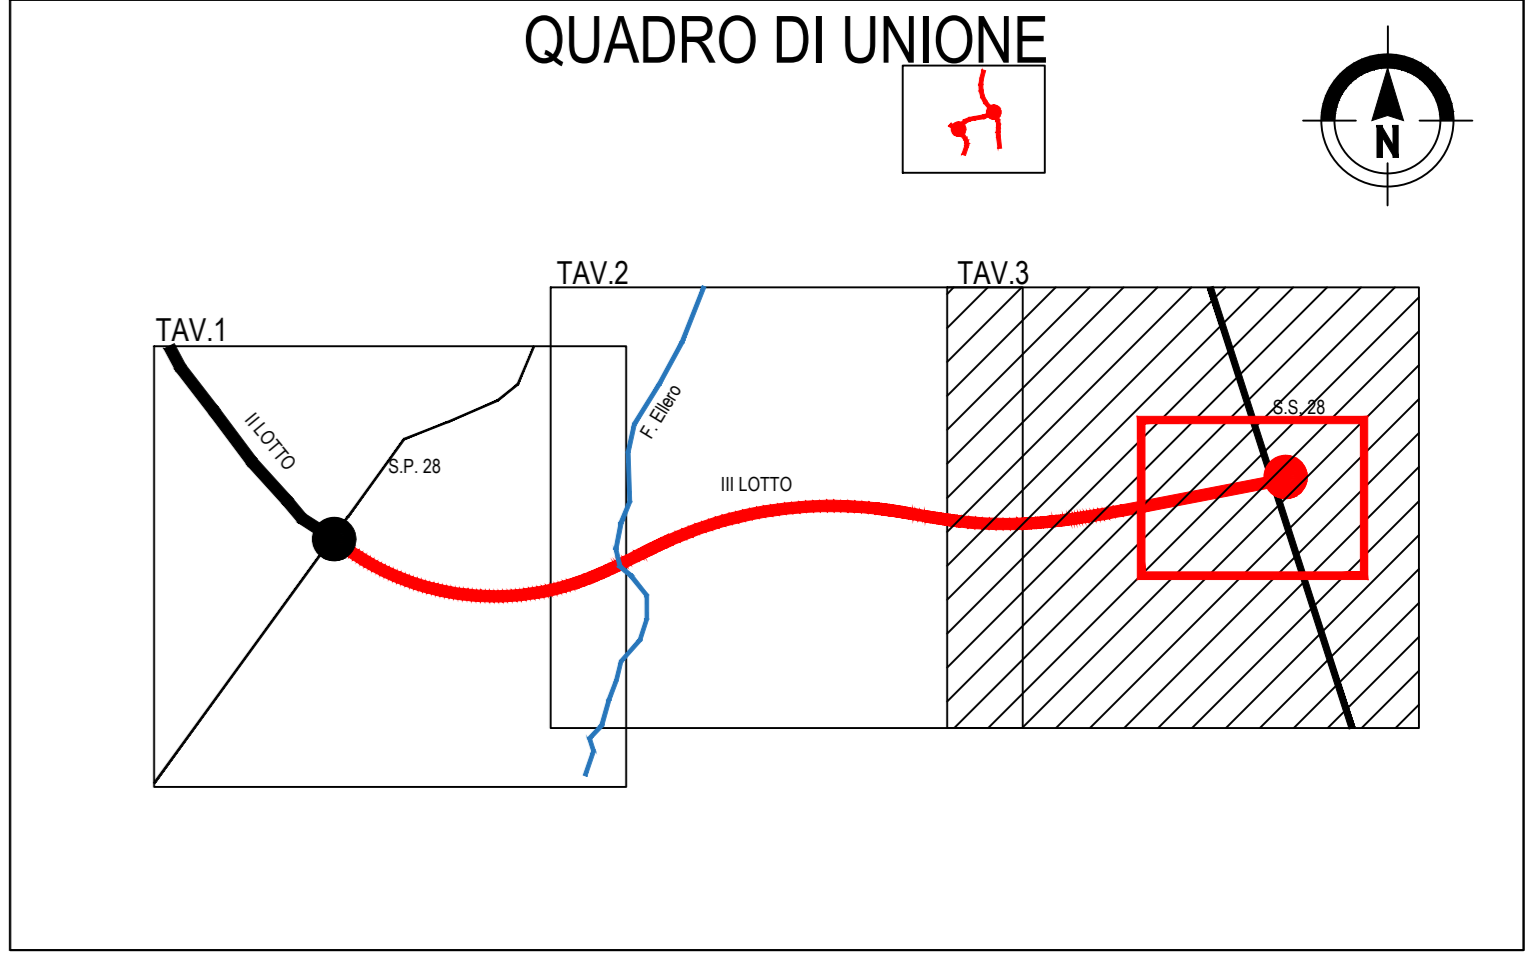

Sanas
 GRUPPO FS ITALIANE
Direzione Progettazione e Realizzazione Lavori

Provincia di Cuneo
 S.S. 28 del Colle di Nava
 Lavori di realizzazione della Tangenziale di Mondovì con collegamento alla S.S. 28 Dir - 564 e al casello A6 "Torino-Savona" - III Lotto (Variante di Mondovì)

PROGETTO DEFINITIVO cod. TO08

PROGETTAZIONE: MANDATARIA: MANDANTI: POLITECNICA MATILDI-PARTNERS
 RAGGRUPPAMENTO TEMPORANEO PROGETTISTI: SPECIALETTICHE: IL RESPONSABILE DELL'INTEGRAZIONE DELLE PRESTAZIONI SPECIALISTICHE: IL PROGETTISTA: Ing. Andrea Rizzo
 IL GEOLOGO: (Geol. Emanuele Fresco - TECNITAL) (Dir. Carlo Vitozzi - TECNITAL) COORDINAMENTO PROGETTAZIONE E PROGETTAZIONE STRADALE: (Dir. Carlo Vitozzi - TECNITAL) COORDINAMENTO PROGETTAZIONE E PROGETTAZIONE STRADALE: (Dir. Carlo Vitozzi - TECNITAL) COORDINATORE STUDIO DI IMPATTO AMBIENTALE: (Dir. Carlo Vitozzi - TECNITAL) COORDINATORE PER LA SICUREZZA IN FASE DI PROGETTAZIONE: OPERE D'ARTE MAGGIORI GALLERIA: (Dir. Carlo Vitozzi - TECNITAL) OPERE D'ARTE MINORI: (Dir. Carlo Vitozzi - TECNITAL) VISTO: IL RESP. DEL PROCEDIMENTO: Ing. Giuseppe Davis Mengoni

PROTOCOLLO: DATA:

17 - CANTIERIZZAZIONE
 Planimetrie e Sezioni Campi e Cantieri - Cantiere Operativo 2

CODICE PROGETTO	NOME FILE	PROG. ELAB.	REV.	SCALA:
17.18_P00_CA00_CAN_L03_D		17.18		1:500

REV.	DESCRIZIONE	DATA	SOCIA'	REDAITO	VERIFICATO	APPROVATO
D	STRUTTURE ES/APP + VMI	17/11/2021	Technip	Adriano	Paolo	Renzo
C						
B	REVISIONE A SEGUITO STRUTTURE ANS	18/11/2021	Technip	Adriano	Paolo	Renzo
A	EMISSIVE	18/11/2021	Technip	Adriano	Paolo	Renzo