

-

ARMADIO IN VETRORESINA CONTENENTE QUADRO DI COMANDO POMPE AGGOTTAMENTO QPAG-..

MANUFATTO IN CLS CONTENENTE QUADRO ELETTRICO ILLUMINAZIONE GALLERIA ARTIFICIALE QILL-GA

LEGENDA

:

POZZETTO DI ISPEZIONE IN CLS CON CHIUSINO IN GHISA CARRABILE (D400) Dimensioni 6=600x600x800mm , 12=1250x800x800mm


CAVIDOTTO IN PEAD CORRUGATO POSA INTERRATA (750N)


ARMADIO IN VETRORESINA CONTENENTE UNITA' DI CONTROLLO PMV

ALLACCIAMENTO ELETTRICO POMPA DI AGGOTTAMENTO

PANNELLO A MESSAGGIO VARIABILE LANTERNA SEMAFORICA INSTALLATO

MATRICIALE A 3 RIGHE CON PITTOGRAMMA E A ≈150 m DA IMBOCCHI GALLERIE

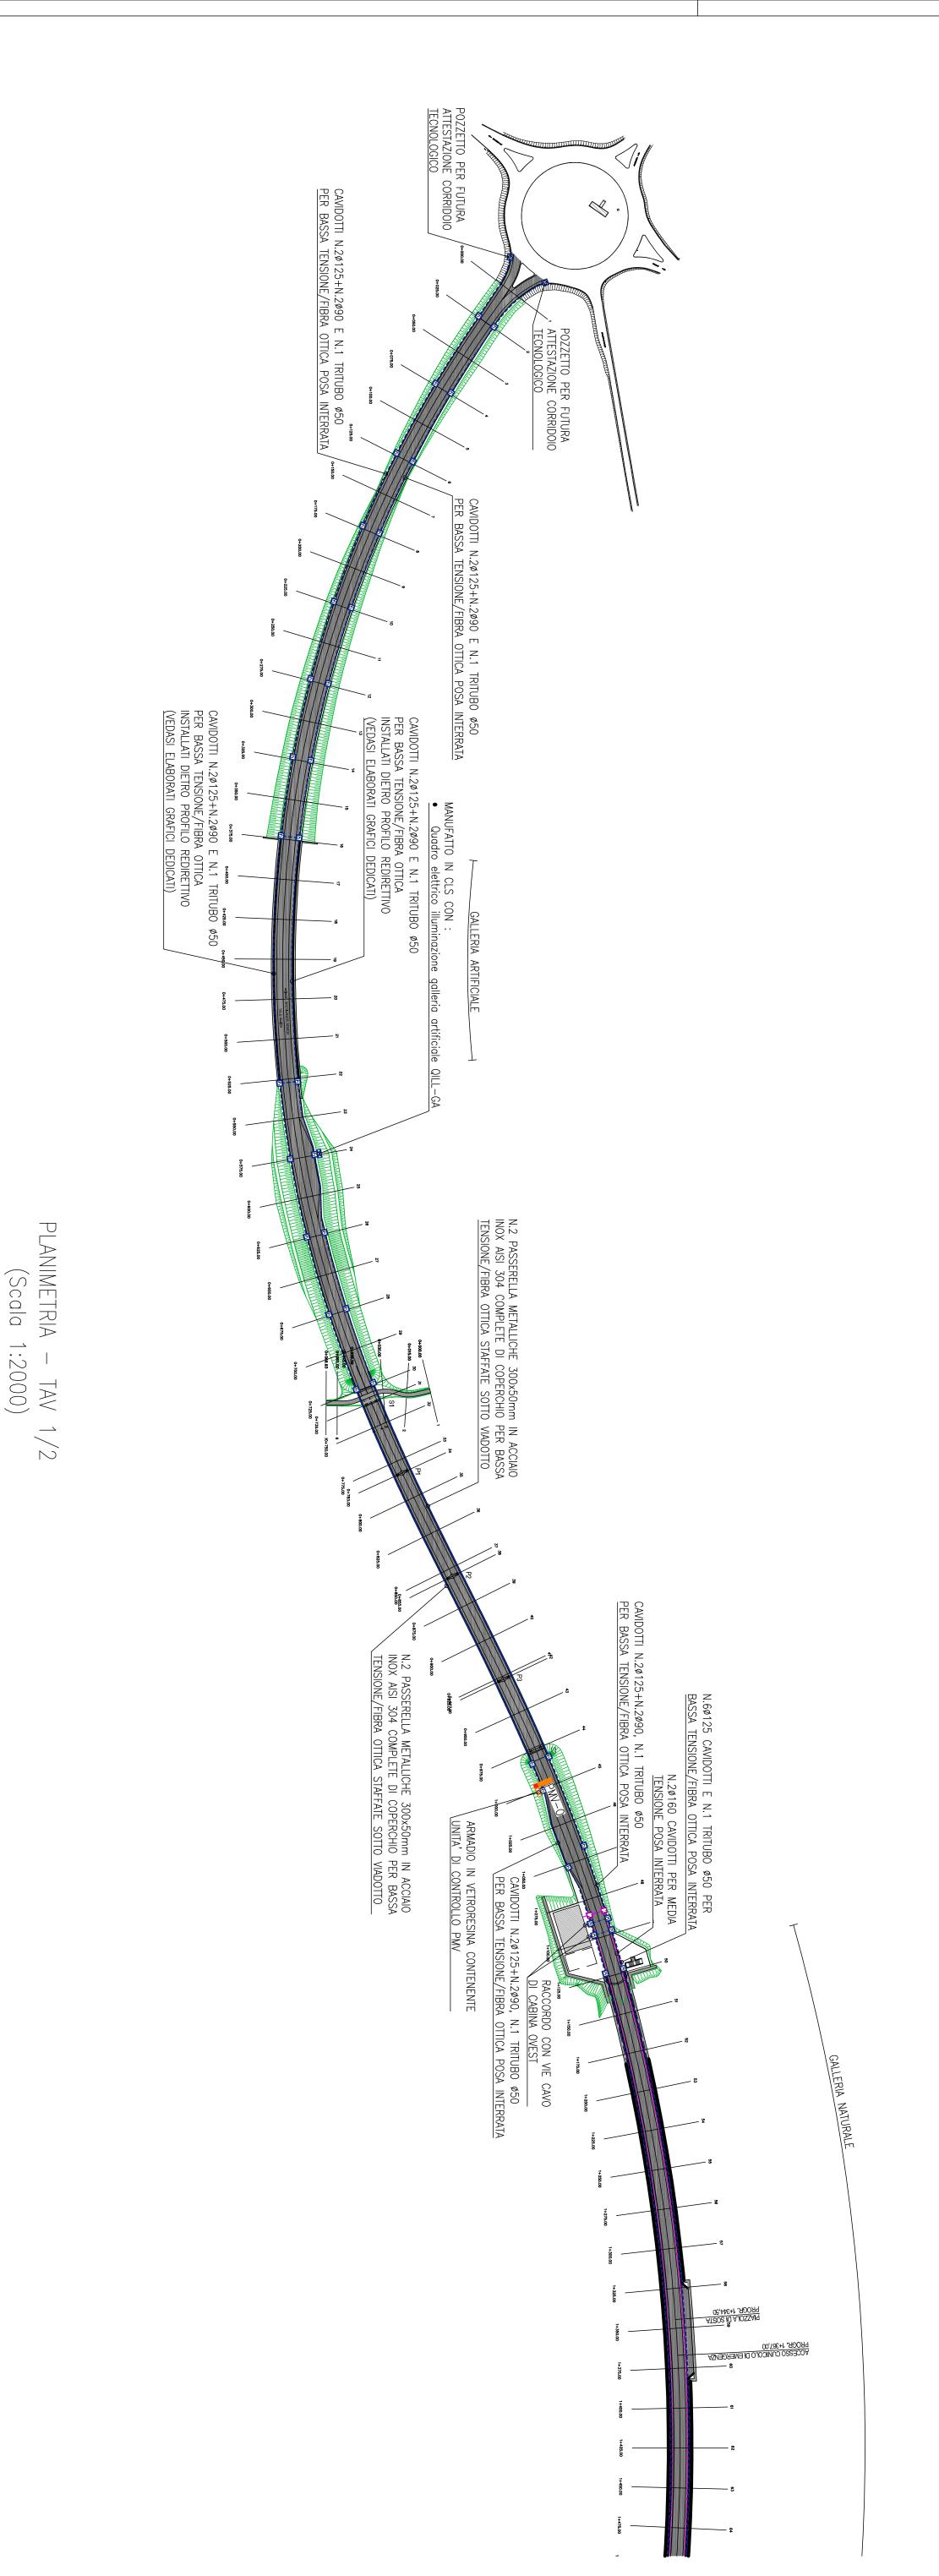

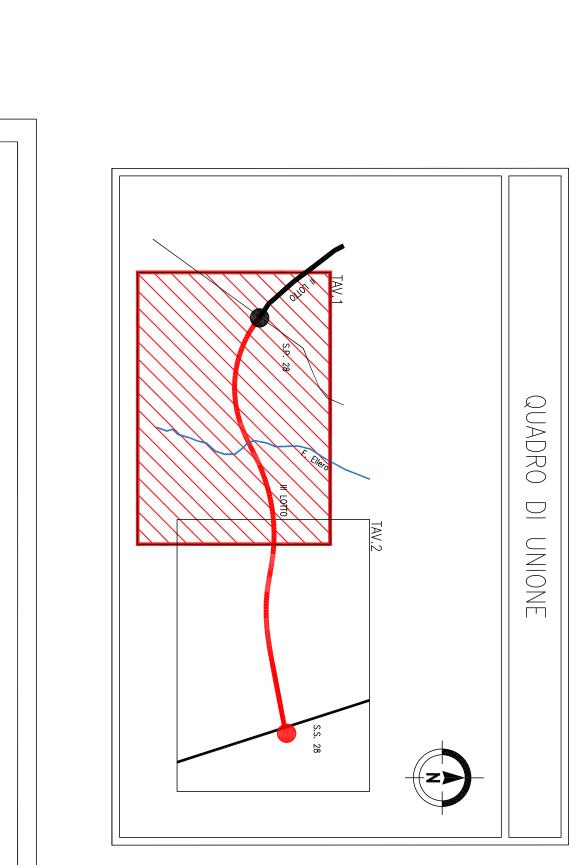

PROTOCOLLO:	VISTO: IL RESP. DEL PROCEDIMENTO:  Ing. Giuseppe Danilo Malgeri	IL COORDINATORE PER LA SICUREZ Ing. Paolo Barrasso — MATILDI + PARTNERS Ordine Ingegneri Provincia di Bologna n. A9513	IL GEOLOGO: Geol. Emanuele Fresia — TECHNITAL Ordine Geologi Veneto n. A501	Ing. Andrea Renso — TECHNITAL Ordine Ingegneri Provincia di Verona n. A2413	IL RESPONSABILE DELL'INTEGRAZIONE DELLE PRESTAZIONI SPECIALISTICHE:	PROGETTAZIONE: RAGGRUPPAMENTO TEMPORANEO PROGETTISTI		Lavori di reali collegamento "Torino—Sa
DATA:	ENTO:	IL COORDINATORE PER LA SICUREZZA IN FASE DI PROGEITAZIONE: Ing. Paolo Barrasso – MATILDI + PARTNERS Ordine Ingegneri Provincia di Bologna n. A9513		12413	ZIONE DELLE PRESTAZIONI	MANDATARIA:	PROGETTO DEFINITIVO	Provincia di Cuneo S.S. 28 del Colle di Nava Lavori di realizzazione della Tangenziale collegamento alla S.S. 28 Dir — 564 e "Torino—Savona" — III Lotto (Variante
Ing. Simone Venturini – TECHNITAL Ordine Ingegneri Provincia di Verona n. A2515	Ing. Stefano Isani — MATILDI + PARTINERS Ordine Ingegneri Provincia di Bologna n. A4550 GEOTECNICA: Ing. Alessandro Rizzo — TECHNITAL Ordine Ingegneri Provincia di Milano n. A19598 IDROLOGIA EDI IDRALII ICA:		Ordine Ingegneri Provincia di Bologna n. 6457/A CORDINAMENTO PROGETTAZIONE E COORDINATORE STUDIO DI IMPATTO AMBIENTALE: Ing. Edoardo Piccoli – TECHNITAL Ordina Ingegneri Devinata di Vicana a 13381	GRUPPO DI PROGETTAZIONE: COORDINAMENTO PROGETTAZIONE E PROGETTAZIONE STRADALE:	IL PROGETTISTA:  Ing. Andrea Renso Ordine Ingegneri Verona n. A2413	MANDANTI:  POLITECNICA  BUILDING FOR HUMANS  MA	NITIVO	di Cuneo Colle di Nava Tangenziale di N Dir — 564 e al
57.5	x550 598	984 RI:	#57/A IENTALE:	OGETTAZIONE STRADALE:		MATILDI+PARTNERS	cop. <b>TO08</b>	di Mondovì con al casello A6 di Mondovì)

GRUPPO FS ITALIANE

Direzione Proget

tazione e Realizzazione Lavori

REV.	<i></i>	В			] 6	
·.		ω	( )	_	CODICE PROGETTO	
DESCRIZIONE	EMISSIONE A	ISTRUTTORIA ANAS			OGETTO 10	Vie cavo
				codice POO I MO 1 I MP PPO 1	NOME FILE 19.01_P00_IM01_IMP_PP01_B	vo — Planimetria
DATA	Mar. 2020	Mag. 2020		MO1   N	o_PP01_B	metria
SOCIETA'	Technital	Technital		MP PPO		
REDATTO	Ampezzan	Ampezzan			PROGR. ELAB. <b>19.01</b>	Tav. 1/2
VERIFICATO	Piccoli	Piccoli		B	REV.	
APPROVATO	Renso	Renso		1:2000	SCALA:	

B ISTRUTTORIA ANAS Maj	С	D	codice POO I MO 1 I MP PPO 1	CODICE PROGETTO  NOME FILE  19.01_P00_IM01_IMP_PP01_B	Vie cavo — Planimetria	19.1 — Infrastruttura all'aperto	19 – IMPIANTI TECNOLOGICI	PROTOCOLLO:  DATA:	VISTO: IL RESP. DEL PROCEDIMENTO:  Or Ing. Giuseppe Danilo Malgeri  Or Ing. Giuseppe Danilo Malgeri	Ing. Paolo Barrasso — MATILDI + PARTNERS Ordine Ingegneri Provincia di Bologna n. A9513 OF	IL COORDINATORE PER LA SICUREZZA IN FASE DI PROGETTAZIONE: $egin{pmatrix} o_7 \ o_7 \ \end{pmatrix}$	IL GEOLOGO:  Geol. Emanuele Fresia – TECHNITAL  Ordine Geologi Veneto n. A501  Ing.  Ing.  Ing.  Ing.  Ing.  Ing.	Ing. Andrea Renso — TECHNITAL Ordine Ingegneri Provincia di Verona n. A2413 CC	IL RESPONSABILE DELL'INTEGRAZIONE DELLE PRESTAZIONI IL SPECIALISTICHE:	PROGETTAZIONE: MANDATARIA: RAGGRUPPAMENTO	PROGETTO DEFINITIVO	_avori di realizzazione della Tangenziale collegamento alla S.S. 28 Dir — 564 e "Torino—Savona" — III Lotto (Variante
Mag. 2020			1   M	<sup>у</sup> Р01_В	etria	tura		ng. Simone I Irdine Ingegn	Ing. Stefano I Ordine Ingegn. GEOTECNICA: Ing. Alessandr Ordine Ingegn.	Ing. Corrado o Ordine Ingegno OPERE D'ART	hdine Ingegn PERE D'ART	ng. cario Vitti Prdine Ingegni COORDINAMEI COORDINATOF	RUPPO DI	IL PROGETTISTA: Ing. Andrea Renso Ordine Ingegneri Vo	MANDANTI:  POLI  BUILDIN	ITIVC	Tange ir – o (V
Technital			DPPO.	P	— Та <sup>,</sup>	all, ap		Indication La Infraction. Ing. Simone Venturini – TECHNITAL Ordine Ingegneri Provincia di Veron	Ordine Ingegneri Provincia di Bolog GEOTECNICA: Ing. Alessandro Rizzo — TECHNITAL Ordine Ingegneri Provincia di Milana INDOLOGIA EN INDALI INA.	Corrado Pesce – TECHNITAL ne Ingegneri Provincia di Ven RE D'ARTE MAGGIORI PONT	Ordine Ingegneri Provincia di Verona i OPERE D'ARTE MAGGIORI GALLERIA:	Ing. Carlo Vittorio Mattiai — MATILII + Ordine Ingegneri Provincia di Bologna COORDINAMENTO PROGETTAZIONE E COORDINATORE STUDIO DI IMPATTO Ing. Edoardo Piccoli — TECHNITAL	GRUPPO DI PROGETTAZIONE:	IL PROGETTISTA: Ing. Andrea Renso Ordine Ingegneri Verona n. A2413	MANDANTI:  POLITECNICA BUILDING FOR HUMANS		nziale 564 e ariante
Ampezzan				PROGR. ELAB. <b>19.01</b>	Tav. 1/2	erto		Ing. Simone Venturini – TECHNITAL Ordine Ingegneri Provincia di Verona n. A2515	Ing. Stetano Isan – MA/ILDI + PARINERS Ordine Ingegneri Provincia di Bologna n. A4550 GEOTECNICA: Ing. Alessandro Rizzo – TECHNITAL Ordine Ingegneri Provincia di Milano n. A19598	Ing. Corrado Pesce – TECHNITAL Ordine Ingegneri Provincia di Verona n. A1984 OPERE D'ARTE MAGGIORI PONTI E MINORI:	Ordine Ingegneri Provincia di Verona n. A3381 OPERE D'ARTE MAGGIORI GALLERIA:	Ing. cario vittorio Matulai — MATILLII + PAKTINEKS Ordine Ingegneri Provincia di Bologna n. 6457/A COORDINAMENTO PROGETTAZIONE E COORDINATORE STUDIO DI IMPATTO AMBIENTALE: Ing. Edoardo Piccoli — TECHNITAL	GRUPPO DI PROGETTAZIONE: COORDINAMENTO PROGETTAZIONE E PROGETTAZIONE STRADALI	A2413			· O
Piccoli				REV.				42515	A4550 119598	41984 NORI:	43381	6457/A WBIENTALE:	ROGETTAZION		MATILDI+PARTN		li Mondovì al casello di Mondov
			1:200	SCAL									NE STRADAL		PARTN	cop. TC	Mondovì ( casello / Mondovì)