



SEZIONE TIPO IN RILEVATO
(Scala 1:50)

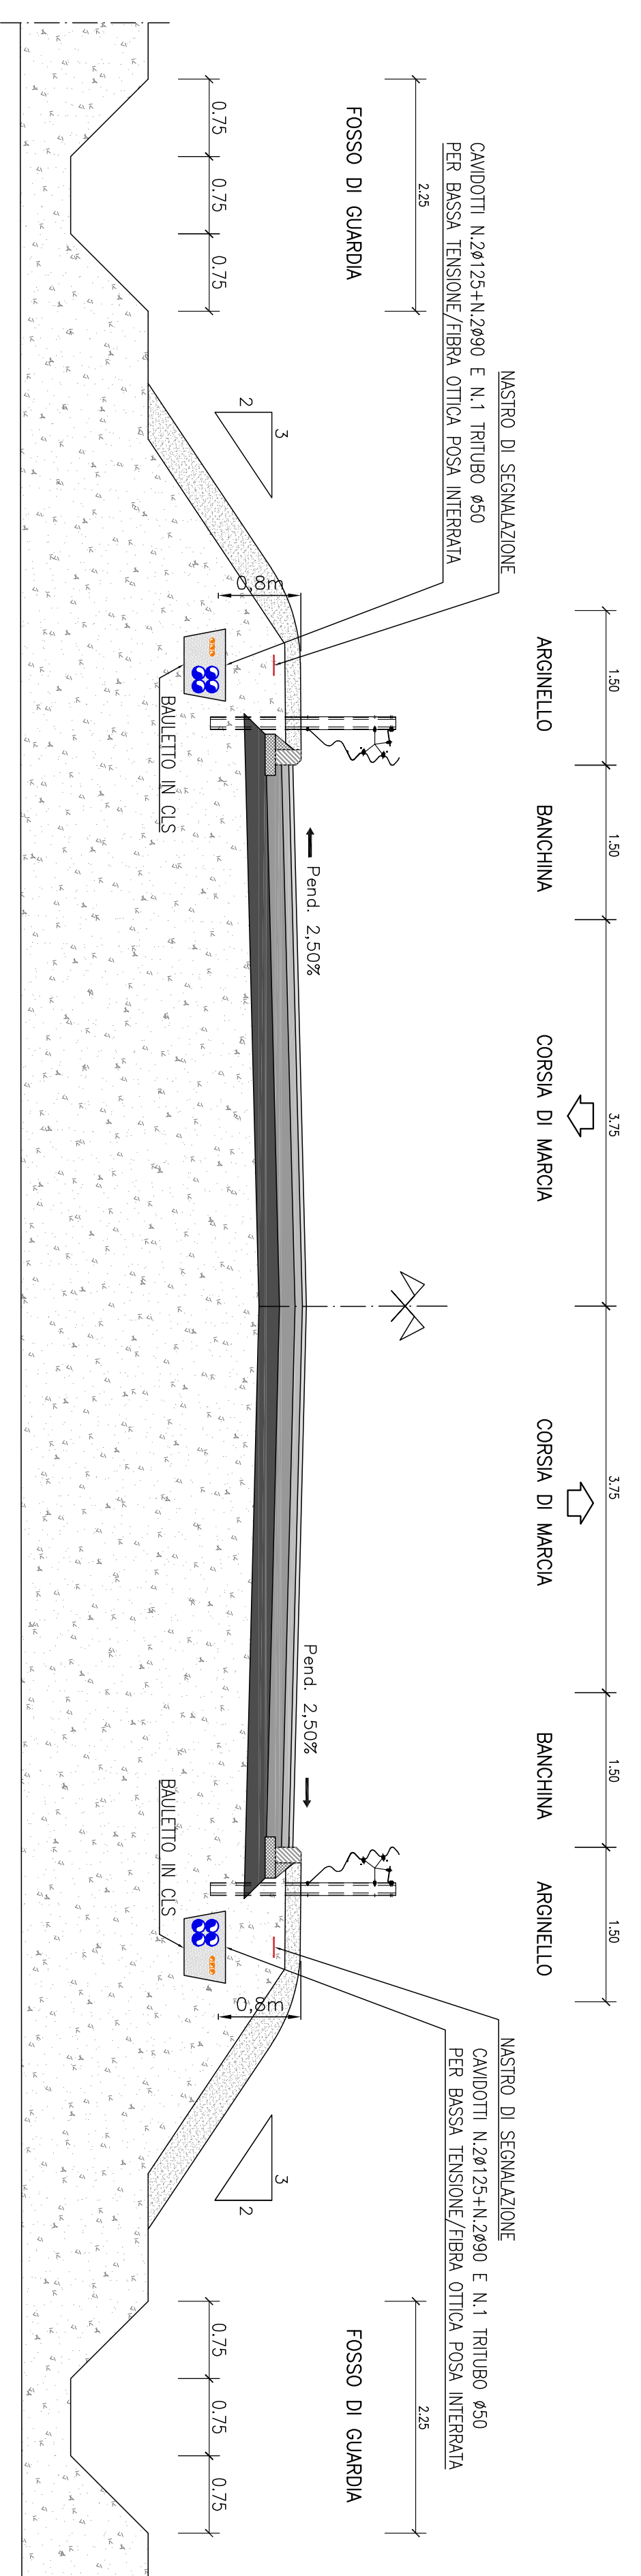

SEZIONE TIPO IN TRINCEA
(Scala 1:50)

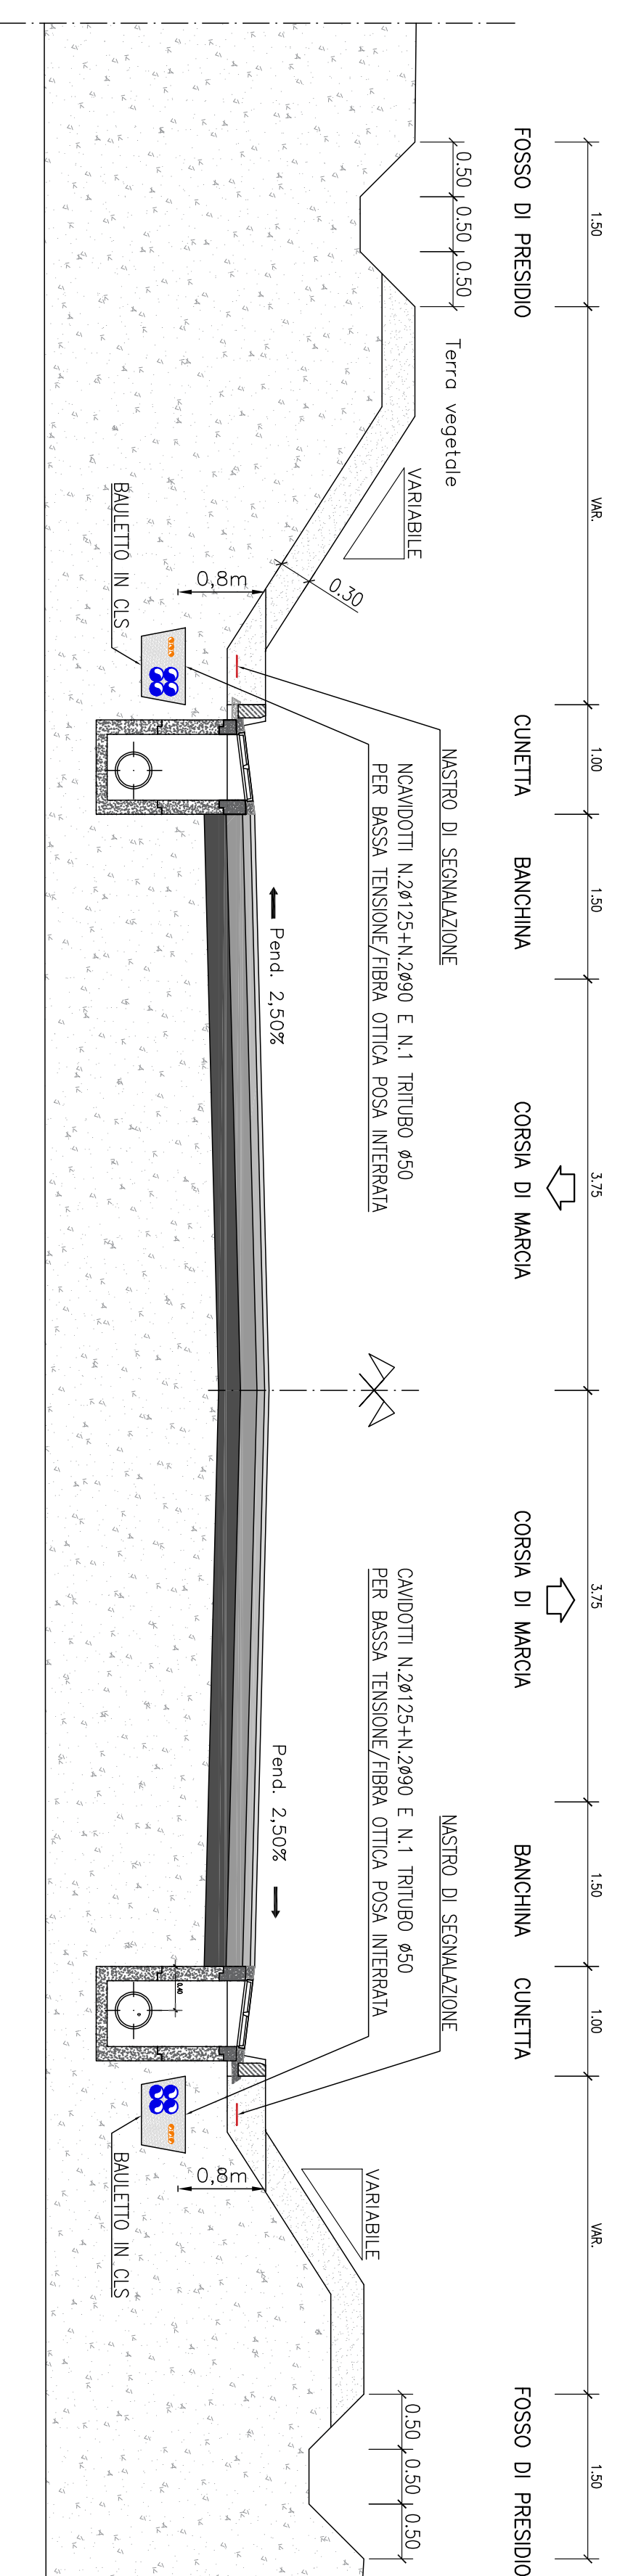

19 – IMPIANTI TECNOLOGICI

19.1 – Infrastruttura all'aperto

Sezioni tipologiche

CODICE PROGETTO	PROGR. ELAB.	REV.	SCALA:
DPT000008D16	19.03	B	1:50
NOIOME FILE	19.03_P00_M01_JMP_SL01_B		
ELAB:	ELAB: P001 M01 JMP SL01		
D			
C			
B	STRUTTURAZIONE	Agosto 2019	Rev.1
A	EMMISSIONE A	Novembre 2019	Rev.1
REV.	DESCRIZIONE	DATA	SCIENTI
			REDAITTO
			VERIFICATO
			APPROVATO



Direzione Progettazione e Realizzazione Lavori

Provincia di Cuneo
S.S. 28 del Colle di Nava
Lavori di realizzazione della Tangenziale di Mondovì con collegamento alla S.S. 28 Dir – 564 e al casello A6 "Torino-Savona" – III Lotto (Variante di Mondovì)

PROGETTO DEFINITIVO

cod. T008

PROGETTAZIONE:	MANDATARIA:	MANDANTI:
RAGGRUPPAMENTO TEMPORANEO PROGETTISTI IL RESPONSABILE DELL'INTERAZIONE DELLE PRESTAZIONI SPECIALISTICHE: Ing. Andrea Russo – TECNIPR Ordine Ingegneri Provincia di Torino n. 42413	POLITECNICA S.p.A. S.p.A.	MATILDI+PARTNERS S.p.A.
IL GEOLOGICO: Ing. Emanuele Fazio – TECNIPR Ordine Geologi Veneto n. 4001	IL PROGETTISTA: Ing. Andrea Russo – TECNIPR Ordine Ingegneri Provincia di Torino n. 42413	IL GEOLOGICO: Ing. Andrea Russo – TECNIPR Ordine Ingegneri Provincia di Torino n. 42413
IL COORDINAMENTO PER LA SICUREZZA IN FASE DI PROGETTAZIONE: Ing. Paolo Barusso – MATILDI+PARTNERS Ordine Ingegneri Provincia di Bologna n. 46913	IL COORDINAMENTO PER LA SICUREZZA IN FASE DI PROGETTAZIONE: Ing. Paolo Barusso – MATILDI+PARTNERS Ordine Ingegneri Provincia di Bologna n. 46913	IL COORDINAMENTO PER LA SICUREZZA IN FASE DI PROGETTAZIONE: Ing. Paolo Barusso – MATILDI+PARTNERS Ordine Ingegneri Provincia di Bologna n. 46913
VISTI: IL RESP. DEL PROCEDIMENTO: Ing. Giuseppe Danilo Molteni	VISTI: IL RESP. DEL PROCEDIMENTO: Ing. Simone Venturi – TECNIPR Ordine Ingegneri Provincia di Torino n. 419298	VISTI: IL RESP. DEL PROCEDIMENTO: Ing. Simone Venturi – TECNIPR Ordine Ingegneri Provincia di Torino n. 419298
PROTOCOLLO:	DATA:	