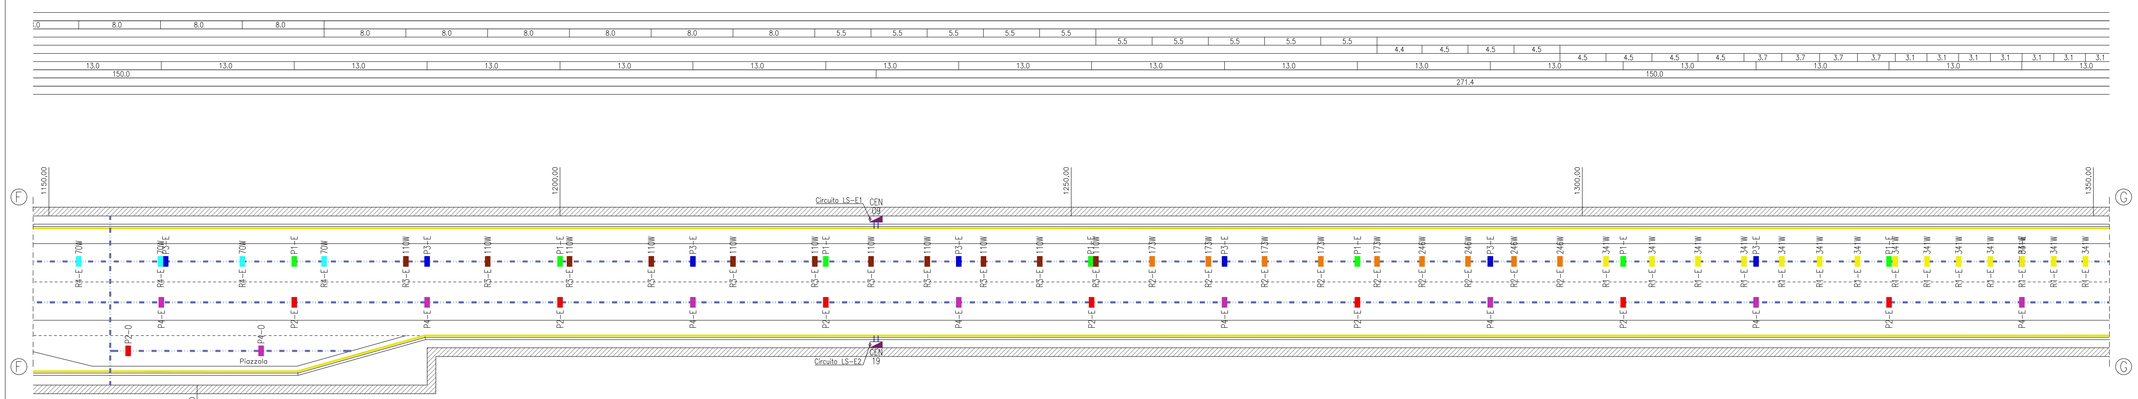

	GALLERIA NATURALE – L=1411.92m
	APPARECCHIO ILLUMINANTE CIRCUITO RINFORZO INGRESSO 36W
	APPARECCHIO ILLUMINANTE CIRCUITO RINFORZO INGRESSO 70W
	APPARECCHIO ILLUMINANTE CIRCUITO RINFORZO INGRESSO 110W
	APPARECCHIO ILLUMINANTE CIRCUITO RINFORZO INGRESSO 173W
	APPARECCHIO ILLUMINANTE CIRCUITO RINFORZO INGRESSO 246W
	APPARECCHIO ILLUMINANTE CIRCUITO RINFORZO INGRESSO 341W
	APPARECCHIO ILLUMINANTE CIRCUITO PERMANENTE 50W
	CENTRALINA GUIDA LUMINOSA DA INCASSO PER NEW JERSEY
	ALIMENTATORE ILLUMINAZIONE PORTALE USCITA DI SICUREZZA
	ANTENNE RADIO

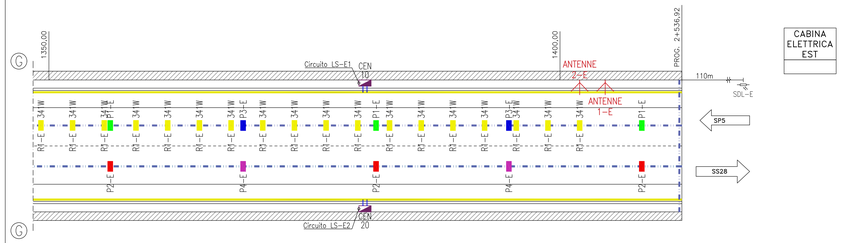

PLANIMETRIA
TAV. 4/4
(Scala 1:200)

LEGENDA

	PASSERELLA METALLICA IN ACCIAIO INOX AISI 304 COMPLETA DI COPERCHIO (Dim. 200x50mm)
P..–..	APPARECCHIO PER ILLUMINAZIONE PERMANENTE DI GALLERIA DOTATA DI MODULI LED CON POTENZA 50W, OTTICA SIMMETRICA E CLASSE DI ISOLAMENTO II (P..–..=Circuito elettrico)
R..–.. 341W	APPARECCHIO PER ILLUMINAZIONE DI RINFORZO IN INGRESSO GALLERIA DOTATA DI MODULI LED CON POTENZA 341W, OTTICA ASIMMETRICA E CLASSE DI ISOLAMENTO II (R..–..=Circuito elettrico)
R..–.. 246W	APPARECCHIO PER ILLUMINAZIONE DI RINFORZO IN INGRESSO GALLERIA DOTATA DI MODULI LED CON POTENZA 246W, OTTICA ASIMMETRICA E CLASSE DI ISOLAMENTO II (R..–..=Circuito elettrico)
R..–.. 173W	APPARECCHIO PER ILLUMINAZIONE DI RINFORZO IN INGRESSO GALLERIA DOTATA DI MODULI LED CON POTENZA 173W, OTTICA ASIMMETRICA E CLASSE DI ISOLAMENTO II (R..–..=Circuito elettrico)
R..–.. 110W	APPARECCHIO PER ILLUMINAZIONE DI RINFORZO IN INGRESSO GALLERIA DOTATA DI MODULI LED CON POTENZA 110W, OTTICA ASIMMETRICA E CLASSE DI ISOLAMENTO II (R..–..=Circuito elettrico)
R..–.. 70W	APPARECCHIO PER ILLUMINAZIONE DI RINFORZO IN INGRESSO GALLERIA DOTATA DI MODULI LED CON POTENZA 70W, OTTICA ASIMMETRICA E CLASSE DI ISOLAMENTO II (R..–..=Circuito elettrico)
R..–.. 36W	APPARECCHIO PER ILLUMINAZIONE DI RINFORZO IN INGRESSO GALLERIA DOTATA DI MODULI LED CON POTENZA 36W, OTTICA ASIMMETRICA E CLASSE DI ISOLAMENTO II (R..–..=Circuito elettrico)
	SONDA DI LUMINANZA
	ANTENNA RADIO
	GUIDA LUMINOSA CONTINUA DA INCASSO PER NEW JERSEY PER ILLUMINAZIONE PERMANENTE DI SICUREZZA E PER LA SEGNALAZIONE IN SITUAZIONI DI EMERGENZA P=2W/m
	SISTEMA DI ILLUMINAZIONE PER PORTALE USCITA DI SICUREZZA P=2,8W/m
CEN	CENTRALINA DI CONTROLLO GUIDA LUMINOSA DA INCASSO PER NEW JERSEY Vin=230Vac Vout=24Vdc P=2x150W
ALIM.	ALIMENTATORE PER SISTEMA DI ILLUMINAZIONE PORTALE USCITA DI SICUREZZA Vin=230Vac Vout=24Vdc P=150W

NOTA

ALIMENTAZIONE DEL SINGOLO APPARECCHIO ILLUMINANTE MEDIANTE DERIVAZIONE DA CIRCUITO DI DORSALE TRANSITANTE ALL'INTERNO DELLA PASSERELLA METALLICA :

- ILLUMINAZIONE PERMANENTE CON CASSETTA DI DERIVAZIONE IN LEGA DI ALLUMINIO A PERFORAZIONE D'ISOLAMENTO PER LINEA PASSANTE DOTATA DI PRESA A SPINA (PRE-CABLATA) 2P+T DA 16A, CONTINUITA' ELETTRICA GARANTITA 400°C PER 120' E 850°C PER 90' (EN 50020).
- ILLUMINAZIONE DI RINFORZO CON CASSETTA DI DERIVAZIONE IN TECNOPOLIMERO RINFORZATO A PERFORAZIONE D'ISOLAMENTO PER LINEA PASSANTE DOTATA DI PRESA A SPINA (PRE-CABLATA) 2P+T DA 16A.

anas
GRUPPO FS ITALIANE
Direzione Progettazione e Realizzazione Lavori

Provincia di Cuneo
S.S. 28 del Colle di Nava
Lavori di realizzazione della Tangenziale di Mondovì con collegamento alla S.S. 28 Dir – 564 e al casello A6 "Torino–Savona" – III Lotto (Variante di Mondovì)

PROGETTO DEFINITIVO — COD. TO08

PROGETTAZIONE:
RAGGRUPPAMENTO TEMPORANEO PROGETTISTI
MANDATARIA: ITECO
MANDANTI: POLITECNICA INGEGNERIA ED ARCHITETTURA — MATILDI PARTNERS

IL RESPONSABILE DELL'INTEGRAZIONE DELLE PRESTAZIONI SPECIALISTICHE:
Ing. Andrea Renso – TECHNITAL
Ordine Ingegneri Provincia di Verona n. A2413

IL GEOLOGO:
Geol. Emanuele Fresia – TECHNITAL
Ordine Geologi Veneto n. A501

IL COORDINATORE PER LA SICUREZZA IN FASE DI PROGETTAZIONE:
Ing. Paolo Barrasso – MATLDI + PARTNERS
Ordine Ingegneri Provincia di Bologna n. A8513

VISTO: IL RESP. DEL PROCEDIMENTO:
Ing. Giuseppe Danilo Malgeri

PROTOCOLLO: DATA:

IL PROGETTISTA:
Ing. Andrea Renso
Ordine Ingegneri Verona n. A2413

GRUPPO DI PROGETTAZIONE:
COORDINAMENTO PROGETTAZIONE E PROGETTAZIONE STRADALE:
Ing. Carlo Vittorio Motlol – MATLDI + PARTNERS
Ordine Ingegneri Provincia di Bologna n. 6457/A
COORDINAMENTO PROGETTAZIONE E
COORDINATORE STUDIO DI IMPATTO AMBIENTALE:
Ing. Edoardo Piccoli – TECHNITAL
Ordine Ingegneri Provincia di Verona n. A5381
OPERE D'ARTE MAGGIORI: GALLERIA:
Ing. Corrado Preve – TECHNITAL
Ordine Ingegneri Provincia di Verona n. A1984
OPERE D'ARTE MAGGIORI: PONTI E MINORI:
Ing. Stefano Isani – MATLDI + PARTNERS
Ordine Ingegneri Provincia di Bologna n. A4550
GEOTECNICA:
Ing. Alessandro Rizzo – TECHNITAL
Ordine Ingegneri Provincia di Milano n. A13598
IDROLOGIA ED IDRAULICA:
Ing. Simone Venturini – TECHNITAL
Ordine Ingegneri Provincia di Verona n. A2515

19 – IMPIANTI TECNOLOGICI
19.2 – Galleria naturale
Impianto di illuminazione – Planimetria – Tav. 4/4

CODICE PROGETTO	NOME FILE	PROGR. ELAB.	REV.	SCALA:
DPT0009D16	19.07_P00_IM02_IMP_PP06_B	19.07	B	1:200
	CODICE ELAB. F09IM02IMPPP06			

REV.	DESCRIZIONE	DATA	SOCIETA'	REDATTO	VERIFICATO	APPROVATO
D						
C						
B	ISTRUTTORIA ANAS	Mag. 2020	Technital	Anpassan	Piccoli	Renso
A	EMISSIONE A	Mar. 2020	Technital	Anpassan	Piccoli	Renso