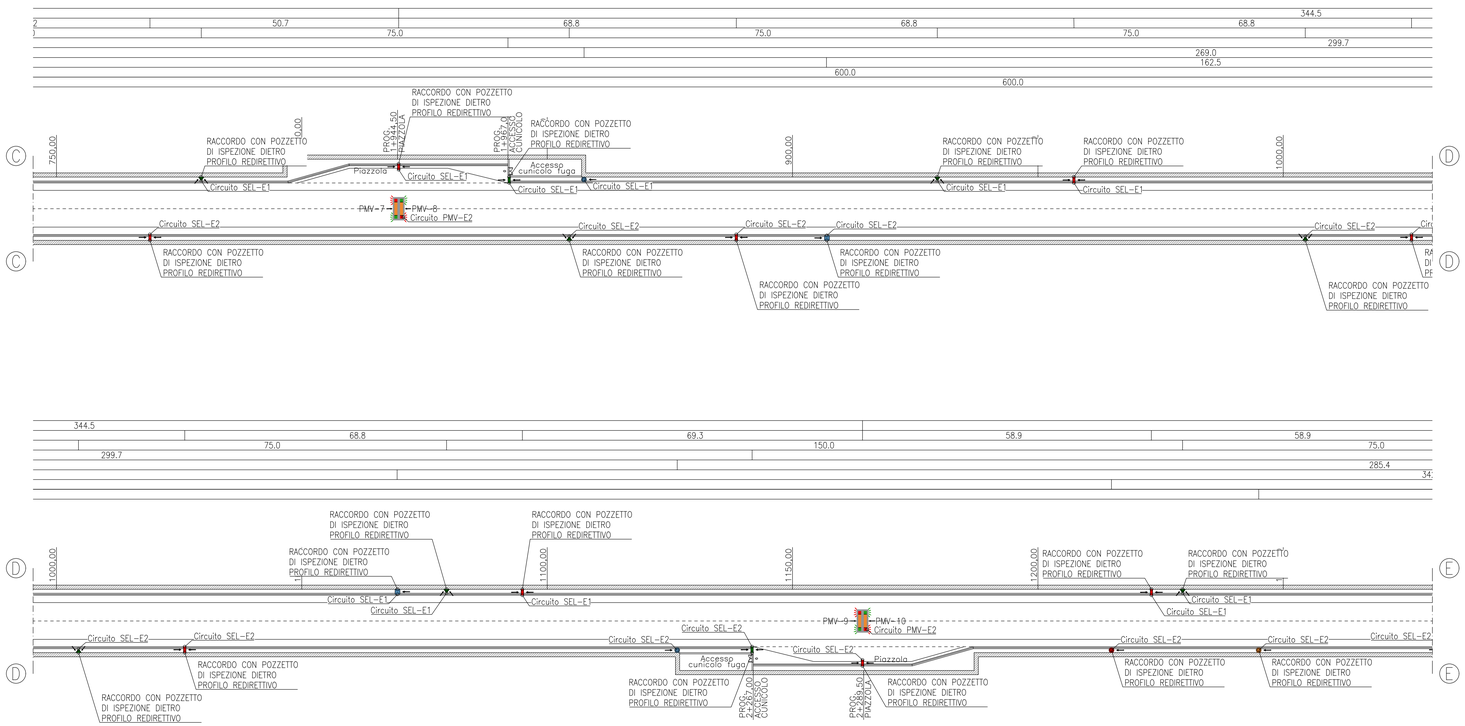

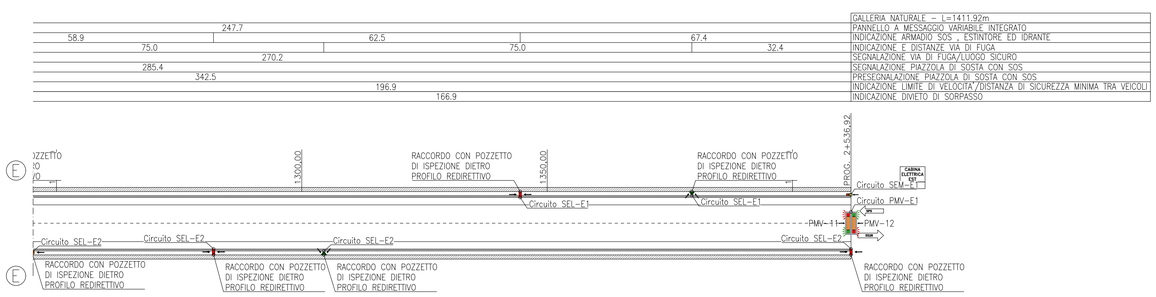

PLANIMETRIA
TAV. 2/2
(Scala 1:500)

LEGENDA

	LANTERNA SEMAFORICA A DUE LUCI A LED (ROSSO ø300)
	CARTELLO LUMINOSO BIFACCIALE SEGNALAZIONE ARMADIO SOS , ESTINTORI , IDRANTE Dimensione 446x1258x19mm
	CARTELLO LUMINOSO TRIANGOLARE PER INDICAZIONE E DISTANZE VIA DI FUGA Dimensione 1135x1020x400mm
	CARTELLO LUMINOSO BIFACCIALE SEGNALAZIONE VIA DI FUGA/LUOGO SICURO Dimensione 646x658x19mm
	CARTELLO LUMINOSO MONOFACCIALE SEGNALAZIONE PIAZZOLA DI SOSTA CON SOS Dimensione 446x658x19mm
	CARTELLO LUMINOSO MONOFACCIALE PRESEGNALAZIONE PIAZZOLA DI SOSTA CON SOS A 250m Dimensione 446x858x19mm
	CARTELLO LUMINOSO BIFACCIALE INDICAZIONE LIMITE DI VELOCITA'/DISTANZA DI SICUREZZA MINIMA TRA VEICOLI Dimensione 646x1258x19mm
	CARTELLO LUMINOSO BIFACCIALE INDICAZIONE DIVIETO DI SORPASSO Dimensione 646x658x19mm
	PANNELLO A MESSAGGIO VARIABILE INTEGRATO A LED COMPOSTO DA TRE SEZIONI : • A sinistra: sezione grafica a led per la visualizzazione di pittogrammi predefiniti (croce rossa, freccia verticale verde, freccia obliqua a sinistra, freccia obliqua a destra) • Centralmente: sezione a led di colore giallo per la rappresentazione di caratteri alfanumerici con 2 righe da 12 caratteri h 210mm • A destra: sezione grafica a led per la visualizzazione di pittogrammi predefiniti (croce rossa, freccia verticale verde, freccia obliqua a sinistra, freccia obliqua a destra) Dimensione 4000x700x250mm

COLLEGAMENTI SEGNALI LUMINOSI

PREVEDERE PER OGNI SEGNALE LUMINOSO :
- STACCO CON CAVO FTG18OM16 3G2,5mmq DA CAVO DI DORSALE PER ALIMENTAZIONE ELETTRICA PROVENIENTE DA QUADRO ELETTRICO CONTINUITA' ASSOLUTA (QCA) DI CABINA DI COMPETENZA MEDIANTE GIUNZIONE RAPIDA IN GEL IN POZZETTO DI DERIVAZIONE VERSO CASSETTA DI DERIVAZIONE SEGNALE LUMINOSO.

COLLEGAMENTI PMV INTEGRATO A LED

PREVEDERE PER OGNI PANNELLO A MESSAGGIO VARIABILE INTEGRATO A LED :
- STACCO CON CAVO FTG18OM16 3G2,5mmq DA CAVO DI DORSALE PER ALIMENTAZIONE ELETTRICA PROVENIENTE DA QUADRO ELETTRICO CONTINUITA' ASSOLUTA (QCA) DI CABINA DI COMPETENZA MEDIANTE CASSETTA DI DERIVAZIONE.
- COLLEGAMENTO DIRETTO CON CAVO EIA RS485 24AWG 2x2x1,5mmq TWISTATO E SCHERMATO PER SEGNALE VERSO PLC INSTALLATO ALL' INTERNO DEL ARMADIO RACK DATI/PLC DELL'USCITA DI SICUREZZA PIU' VICINA (LINEA SERIALE MODBUS).

anas
GRUPPO FS ITALIANE

Direzione Progettazione e Realizzazione Lavori

Provincia di Cuneo
S.S. 28 del Colle di Nava
Lavori di realizzazione della Tangenziale di Mondovì con collegamento alla S.S. 28 Dir – 564 e al casello A6 "Torino–Savona" – III Lotto (Variante di Mondovì)

PROGETTO DEFINITIVO — COD. TO08

PROGETTAZIONE:
RAGGRUPPAMENTO TEMPORANEO PROGETTISTI
MANDATARIA: TECHNITAL
MANDANTI: POLITECNICA BUILDING FOR HUMANS; MATILDI+PARTNERS

IL RESPONSABILE DELL'INTEGRAZIONE DELLE PRESTAZIONI SPECIALISTICHE:
Ing. Andrea Rensa – TECHNITAL
Ordine Ingegneri Provincia di Verona n. A2413

IL GEOLOGO:
Geol. Emanuele Fresia – TECHNITAL
Ordine Geologi Veneto n. A501

IL COORDINATORE PER LA SICUREZZA IN FASE DI PROGETTAZIONE:
Ing. Paolo Borrasso – MATILDI + PARTNERS
Ordine Ingegneri Provincia di Bologna n. A8513

VISTO: IL RESP. DEL PROCEDIMENTO:
Ing. Giuseppe Danilo Malgeri

PROTOCOLLO: DATA:

IL PROGETTISTA:
Ing. Andrea Rensa
Ordine Ingegneri Verona n. A2413

GRUPPO DI PROGETTAZIONE:
COORDINAMENTO PROGETTAZIONE E PROGETTAZIONE STRADALE:
Ing. Carlo Vittorio Matildi – MATILDI + PARTNERS
Ordine Ingegneri Provincia di Bologna n. 6457/A
COORDINAMENTO PROGETTAZIONE E
COORDINATORE STUDIO DI IMPATTO AMBIENTALE:
Ing. Edoardo Piccoli – TECHNITAL
Ordine Ingegneri Provincia di Verona n. A3381
OPERE D'ARTE MAGGIORI GALLERIA:
Ing. Corrado Pesce – TECHNITAL
Ordine Ingegneri Provincia di Verona n. A1984
OPERE D'ARTE MAGGIORI PONTI E MINORI:
Ing. Stefano Isani – MATILDI + PARTNERS
Ordine Ingegneri Provincia di Bologna n. A4550
GEOTECNICA:
Ing. Alessandro Rizzo – TECHNITAL
Ordine Ingegneri Provincia di Milano n. A19598
IDROLOGIA ED IDRAULICA:
Ing. Simone Venturini – TECHNITAL
Ordine Ingegneri Provincia di Verona n. A2515

19 – IMPIANTI TECNOLOGICI
19.2 – Galleria naturale
Segnaletica luminosa e PMV – Planimetria – Tav. 2/2

CODICE PROGETTO	NOME FILE	PROGR. ELAB.	REV.	SCALA:
DPTO0005D16	19.09_P00_IM02_IMP_PP08_A	19.09	A	1:500
	CODICE ELAB. P00IM02IMPPP08			

REV.	DESCRIZIONE	DATA	SOCIETA'	REDATTO	VERIFICATO	APPROVATO
D						
C						
B						
A	*EMISSIONE A*	*Mar. 2020*	*Technital*	*Ampezzan*	*Piccoli*	*Rensa*