


LEGENDA

VIABILITA' DI PROGETTO

- TRATTI IN RILEVATO
- TRATTI IN TRINCEA
- TRATTI IN VIADOTTO
- TRATTI IN GALLERIA
- AREE DI CANTIERE BASE E OPERATIVO

- SEMINATIVI
- PRATI E PASCOLI
- COLTURE PERMANENTI
- VIGNETI
- FRUTTETI

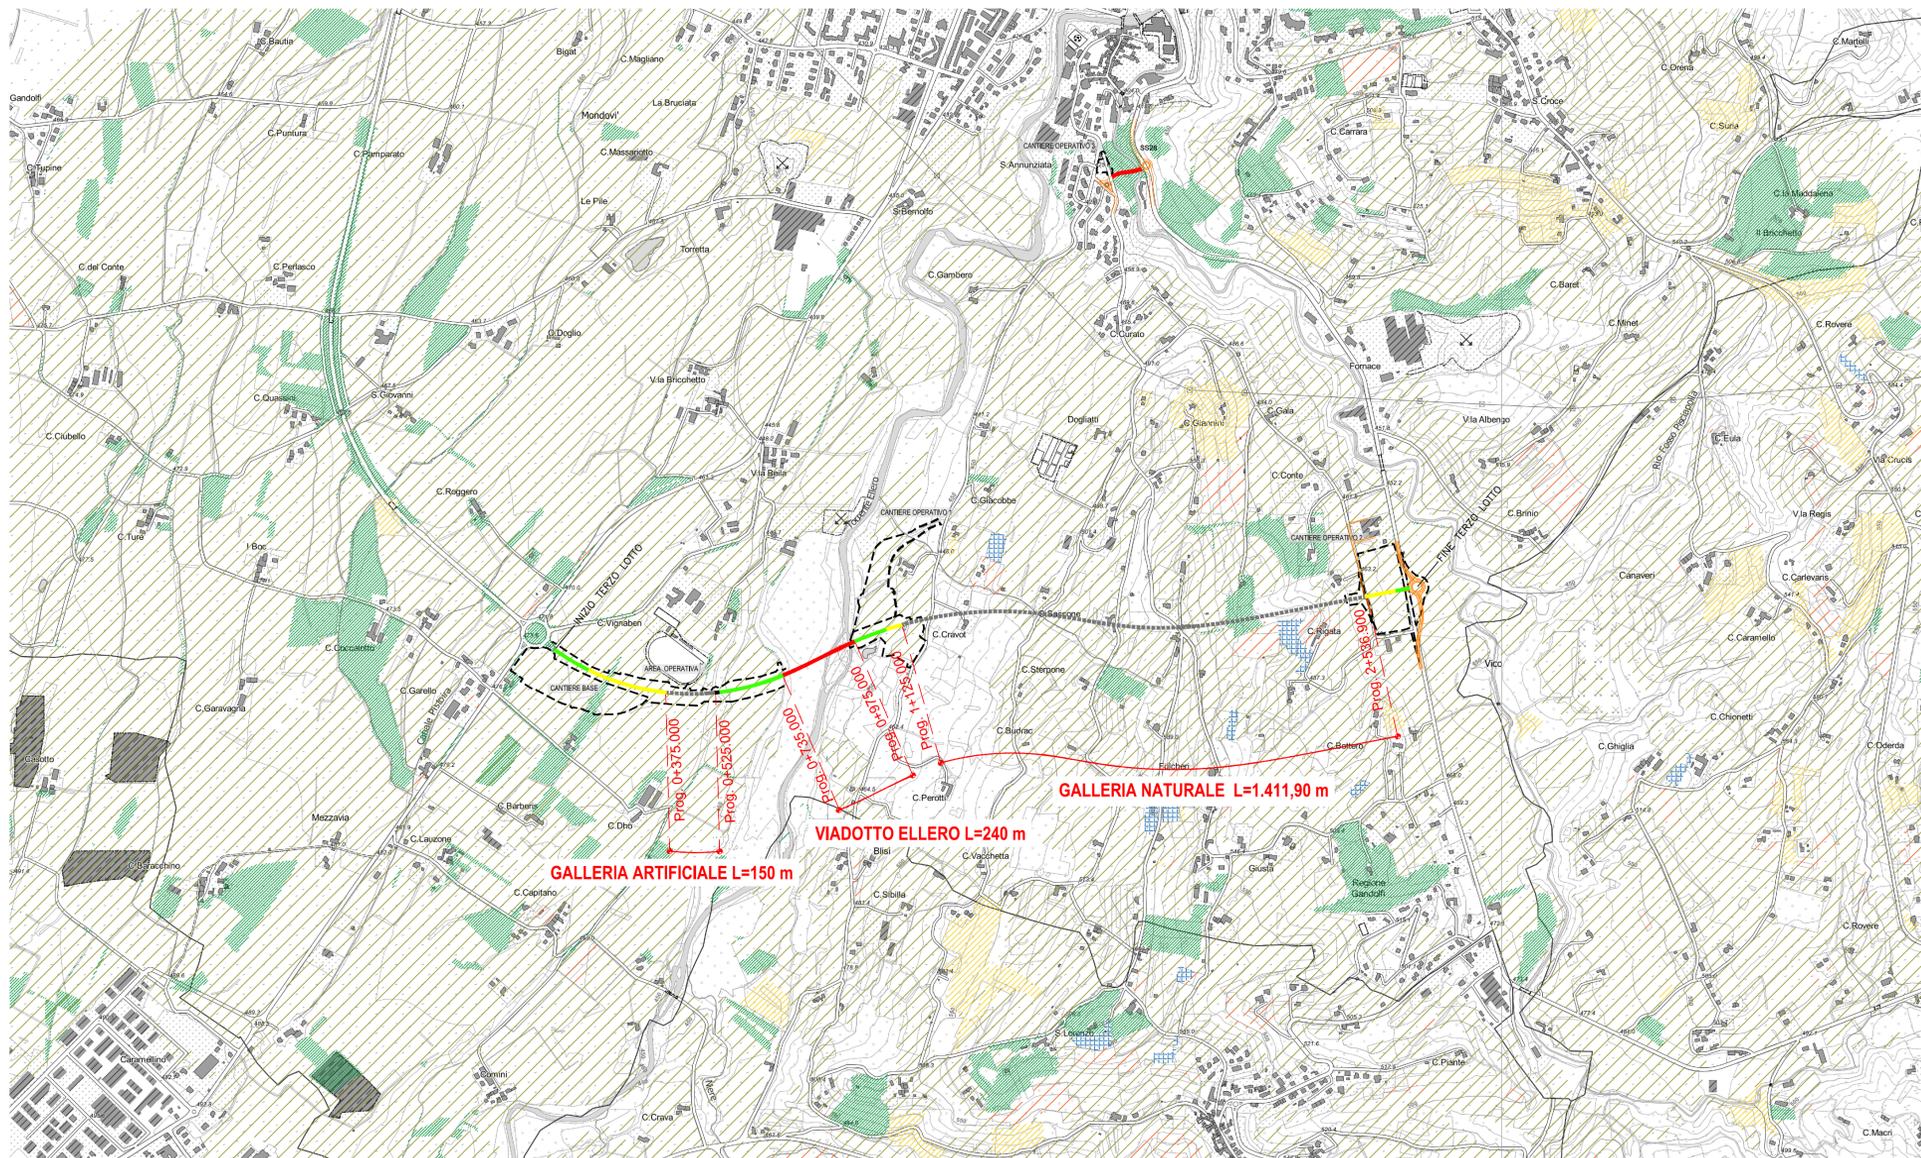

Direzione Progettazione e Realizzazione Lavori

Provincia di Cuneo
 S.S. 28 del Colle di Nava
 Lavori di realizzazione della Tangenziale di Mondovì con
 collegamento alla S.S. 28 Dir - 564 e al casello A6
 "Torino-Savona" - III Lotto (Variante di Mondovì)

PROGETTO DEFINITIVO cod. T008

PROGETTAZIONE: RAGGRUPPAMENTO TEMPORANEO PROGETTISTI IL RESPONSABILE DELL'INTEGRAZIONE DELLE PRESTAZIONI SPECIALISTICHE: <small>Ing. Andrea Rizzo - TECHNITAL Ordine Ingegneri Provincia di Verona n. A2413</small>	MANDATARIA: 	MANDANTI: MATILDI+PARTNERS
IL GEOLOGO: <small>Geol. Emanuele Fiesco - TECHNITAL Ordine Geologi Veneto n. A501</small>	IL PROGETTISTA: <small>Ing. Edoardo Piccoli Ordine Ingegneri Provincia di Verona n. A3381</small>	
IL COORDINATORE PER LA SICUREZZA IN FASE DI PROGETTAZIONE: <small>Ing. Paolo Barrasso - MATILDI + PARTNERS Ordine Ingegneri Provincia di Bologna n. A4513</small>	GRUPPO DI PROGETTAZIONE: COORDINAMENTO PROGETTAZIONE E PROGETTAZIONE STRADALE: <small>Ing. Carlo Vittorio Matildi - MATILDI + PARTNERS Ordine Ingegneri Provincia di Bologna n. 6457/A</small>	
VISTO: IL RESP. DEL PROCEDIMENTO: <small>Ing. Giuseppe Danilo Molgeri</small>	COORDINAMENTO PROGETTAZIONE E COORDINATORE STUDIO DI IMPATTO AMBIENTALE: <small>Ing. Edoardo Piccoli - TECHNITAL Ordine Ingegneri Provincia di Verona n. A3381</small>	
PROTOCOLLO:	DATA:	
OPERE D'ARTE MAGGIORI GALLERIA: <small>Ing. Corrado Fiesco - TECHNITAL Ordine Ingegneri Provincia di Verona n. A1984</small>		
OPERE D'ARTE MAGGIORI PONTI E MINORI: <small>Ing. Stefano Isani - MATILDI + PARTNERS Ordine Ingegneri Provincia di Bologna n. A4550</small>		
GEOTECNICA: <small>Ing. Alessandro Rizzo - TECHNITAL Ordine Ingegneri Provincia di Milano n. A19598</small>		
IDROLOGIA ED IDRAULICA: <small>Ing. Simone Venturini - TECHNITAL Ordine Ingegneri Provincia di Verona n. A2515</small>		

08 - STUDIO DI IMPATTO AMBIENTALE

08.03 - Analisi ambientale

Carta dell'uso del suolo: matrice agricola

CODICE PROGETTO 08T00008016	NOME FILE 08.01_T00_IA03_AMB_CT05_B	PROG. ELAB. 08.01	REV.	SCALA: 1:10.000	
CODICE ELAB. T00IA03AMBCT05					
D					
C					
B	ISTRUTTORIA ANAS	Mag. 2010	Technital	Fiesco	Piccoli
A	EMISSIONE	Mai. 2010	Technital	Fiesco	Piccoli
REV.	DESCRIZIONE	DATA	SOCIETA'	REDATTO	VERIFICATO
					APPROVATO