


LEGENDA

VIABILITA' DI PROGETTO

- TRATTI IN RILEVATO
- TRATTI IN TRINCEA
- TRATTI IN VIADOTTO
- TRATTI IN GALLERIA
- AREE DI CANTIERE BASE E OPERATIVO

- FORMAZIONI RIPARIE
- BOSCHI MISTI
- BOSCHI DI LATIFOGLIE
- FIUMI

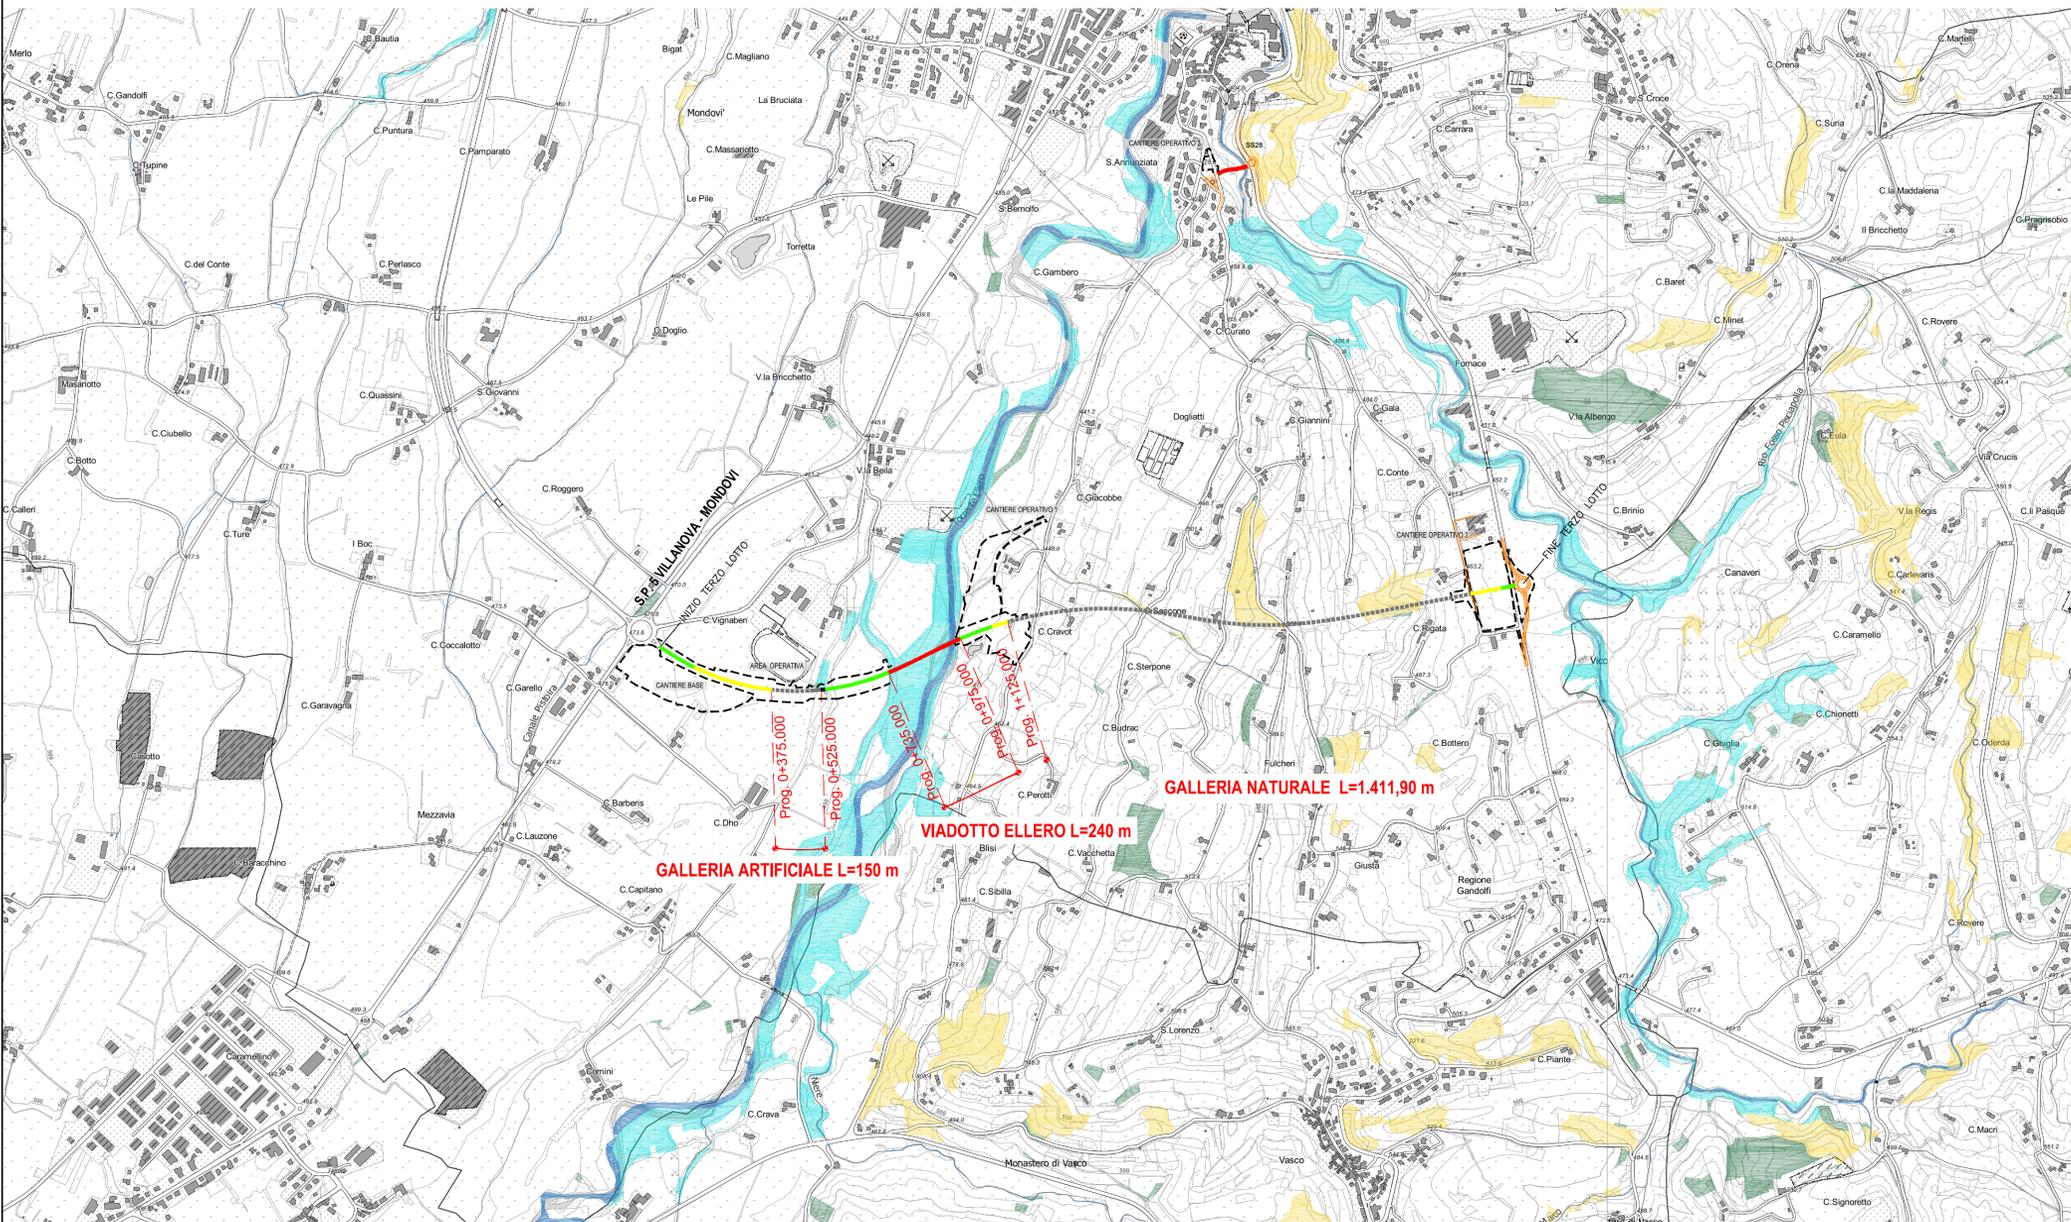

Sanas GRUPPO FS ITALIANE **90** **Direzione Progettazione e Realizzazione Lavori**

Provincia di Cuneo
S.S. 28 del Colle di Nava
Lavori di realizzazione della Tangenziale di Mondovì con collegamento alla S.S. 28 Dir - 564 e al casello A6 "Torino-Savona" - III Lotto (Variante di Mondovì)

PROGETTO DEFINITIVO cod. T008

PROGETTAZIONE: RAGGRUPPAMENTO TEMPORANEO PROGETTISTI IL RESPONSABILE DELL'INTEGRAZIONE DELLE PRESTAZIONI SPECIALISTICHE: Ing. Andrea Rizzo - TECHNITAL Ordine Ingegneri Provincia di Verona n. A2413	MANDATARIA: MANDANTI: IL PROGETTISTA: Ing. Edoardo Piccoli Ordine Ingegneri Provincia di Verona n. A3381	GRUPPO DI PROGETTAZIONE: COORDINAMENTO PROGETTAZIONE E PROGETTAZIONE STRADALE: Ing. Carlo Vittorio Matildi - MATILDI + PARTNERS Ordine Ingegneri Provincia di Bologna n. 6457/A COORDINAMENTO PROGETTAZIONE E COORDINATORE STUDIO DI IMPATTO AMBIENTALE: Ing. Edoardo Piccoli - TECHNITAL Ordine Ingegneri Provincia di Verona n. A3381 OPERE D'ARTE MAGGIORI GALLERIA: Ing. Corrado Fiesca - TECHNITAL Ordine Ingegneri Provincia di Verona n. A1984 OPERE D'ARTE MAGGIORI PONTI E MINORI: Ing. Stefano Isani - MATILDI + PARTNERS Ordine Ingegneri Provincia di Bologna n. A4550 GEOTECNICA: Ing. Alessandro Rizzo - TECHNITAL Ordine Ingegneri Provincia di Milano n. A19598 IDROLOGIA ED IDRAULICA: Ing. Simone Venturini - TECHNITAL Ordine Ingegneri Provincia di Verona n. A2515
IL GEOLOGO: Geol. Emanuele Fiesca - TECHNITAL Ordine Geologi Veneto n. A501	IL COORDINATORE PER LA SICUREZZA IN FASE DI PROGETTAZIONE: Ing. Paolo Barasso - MATILDI + PARTNERS Ordine Ingegneri Provincia di Bologna n. A5013	VISTO: IL RESP. DEL PROCEDIMENTO: Ing. Giuseppe Danilo Molgeri
PROTOCOLLO:	DATA:	

08 - STUDIO DI IMPATTO AMBIENTALE
08.03 - Analisi ambientale
Carta dell'uso del suolo: matrice naturale

CODICE PROGETTO	NOME FILE	PROGR. ELAB.	REV.	SCALA:		
08T00008016	08.02_T00_IA03_AMB_CT06_B	08.02		1:10.000		
	CODICE ELAB.					
	T00IA03AMBCT06					
D						
C						
B	ISTRUTTORIA ANAS	Mag. 2020	Technital	Falsco	Piccoli	Piccoli
A	EMMISSIONE	Mar. 2020	Technital	Falsco	Piccoli	Piccoli
REV.	DESCRIZIONE	DATA	SOCCIA'	REDATTO	VERIFICATO	APPROVATO