


LEGENDA

VIABILITA' DI PROGETTO

- TRATTI IN RILEVATO
- TRATTI IN TRINCEA
- TRATTI IN VIADOTTO
- TRATTI IN GALLERIA
- AREE DI CANTIERE BASE E OPERATIVO

- TESSUTO URBANO RESIDENZIALE
- AREE INDUSTRIALI
- AREE VERDI URBANE
- CAVE E DISCARICHE

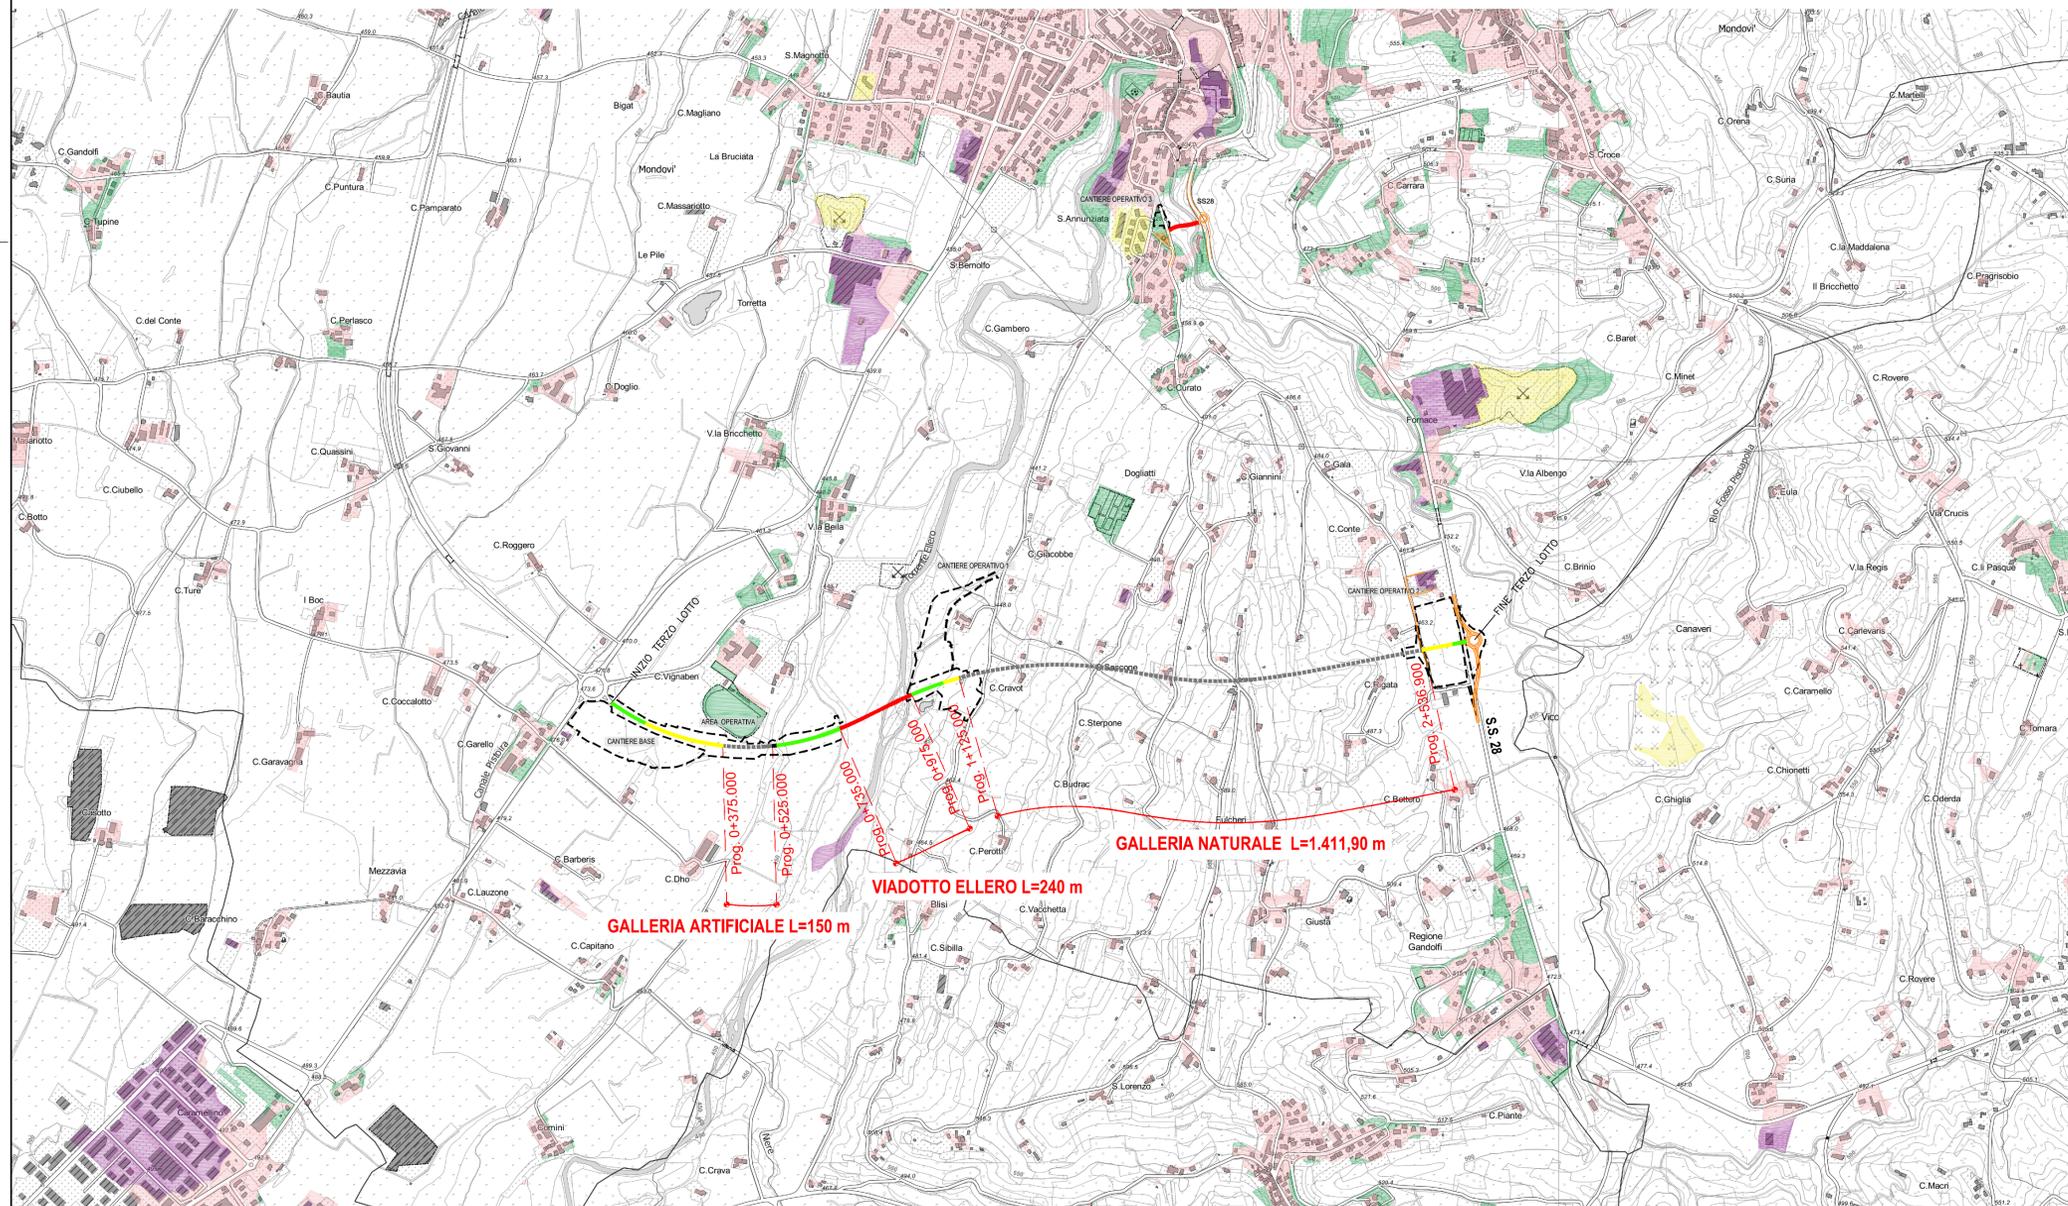

Sanas GRUPPO FS ITALIANE **90** Direzione Progettazione e Realizzazione Lavori

Provincia di Cuneo
S.S. 28 del Colle di Nava
Lavori di realizzazione della Tangenziale di Mondovì con collegamento alla S.S. 28 Dir - 564 e al casello A6 "Torino-Savona" - III Lotto (Variante di Mondovì)

PROGETTO DEFINITIVO cod. T008

PROGETTAZIONE: RAGGRUPPAMENTO TEMPORANEO PROGETTISTI IL RESPONSABILE DELL'INTEGRAZIONE DELLE PRESTAZIONI SPECIALISTICHE: <small>Ing. Andrea Rizzo - TECHNITAL Ordine Ingegneri Provincia di Verona n. A2413</small>	MANDATARIA: 	MANDANTI: POLITECNICA <small>RESISTENZA</small> MATILDI+PARTNERS IL PROGETTISTA: <small>Ing. Edoardo Piccoli Ordine Ingegneri Provincia di Verona n. A3381</small>
IL GEOLOGO: <small>Geol. Emanuele Fresco - TECHNITAL Ordine Geologi Veneto n. A501</small>	GRUPPO DI PROGETTAZIONE: COORDINAMENTO PROGETTAZIONE E PROGETTAZIONE STRADALE: <small>Ing. Carlo Vittorio Mattioli - MATILDI + PARTNERS Ordine Ingegneri Provincia di Bologna n. 6457/A</small>	
IL COORDINATORE PER LA SICUREZZA IN FASE DI PROGETTAZIONE: <small>Ing. Paolo Barasso - MATILDI + PARTNERS Ordine Ingegneri Provincia di Bologna n. A2513</small>	COORDINAMENTO PROGETTAZIONE E COORDINATORE STUDIO DI IMPATTO AMBIENTALE: <small>Ing. Edoardo Piccoli - TECHNITAL Ordine Ingegneri Provincia di Verona n. A3381</small>	
VISTO: IL RESP. DEL PROCEDIMENTO: <small>Ing. Giuseppe Danilo Molgeri</small>	OPERE D'ARTE MAGGIORI GALLERIA: <small>Ing. Corrado Fiesca - TECHNITAL Ordine Ingegneri Provincia di Verona n. A1984</small>	
PROTOCOLLO:	DATA:	OPERE D'ARTE MAGGIORI PONTI E MINORI: <small>Ing. Stefano Isani - MATILDI + PARTNERS Ordine Ingegneri Provincia di Bologna n. A4550</small>
GEOTECNICA: <small>Ing. Alessandro Rizzo - TECHNITAL Ordine Ingegneri Provincia di Milano n. A19598</small>		
IDROLOGIA ED IDRAULICA: <small>Ing. Simone Venturini - TECHNITAL Ordine Ingegneri Provincia di Verona n. A2515</small>		

08 - STUDIO DI IMPATTO AMBIENTALE
08.03 - Analisi ambientale
Carta dell'uso del suolo: matrice antropica

CODICE PROGETTO	NOME FILE	PROGR. ELAB.	REV.	SCALA:		
08T00008016	08.03_T00_IA03_AMB_CT07_B	08.03		1:10.000		
	CODICE ELAB.					
	T00IA03AMBCT07					
D						
C						
B	ISTRUTTORIA ANAS	Mag. 2020	Technital	Falco	Piccoli	Piccoli
A	EMMISSIONE	Mar. 2020	Technital	Falco	Piccoli	Piccoli
REV.	DESCRIZIONE	DATA	SOcIETA'	REDATTO	VERIFICATO	APPROVATO