


LEGENDA

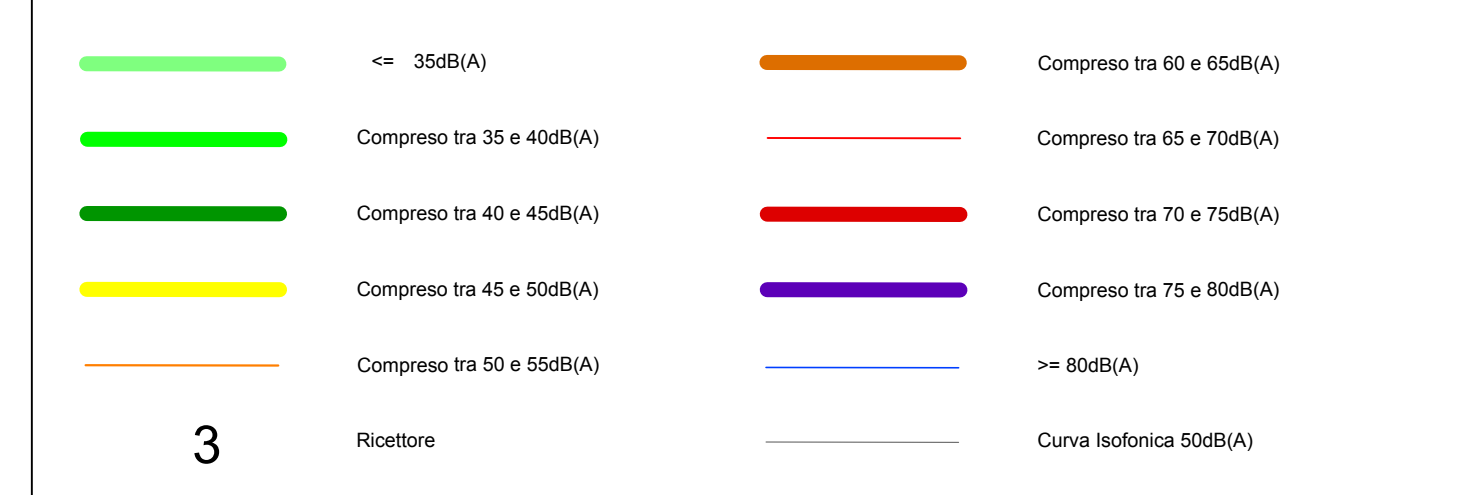

Numero	Nome ricettore	Destinazione d'uso	Classe acustica	Ld (dB)	Ln (dB)	Piano
R12	R_012	Residenziale	III	59,4	51,1	2SE
R13	R_013	Residenziale	III	68,3	60	2SE
R14	R_014	Residenziale	III	65,7	57,4	2SE
R15	R_015	Misto	III	67,2	58,9	2SE
R16	R_016	Residenziale	III	43,1	34,7	2NE
R17	R_017	Luogo di cura	III	45	36,7	2O
R18	R_018	Ricettivo	III	51,8	43,6	2O
R19	R_019	Residenziale	III	47,4	39,1	2NW
R20	R_020	Residenziale	III	47,1	38,8	2NW
R21	R_021	Residenziale	III	46,8	38,5	2O
R22	R_022	Residenziale	III	43,9	35,6	2SW
R23	R_023	Residenziale	III	55,2	46,9	3NE
R24	R_024	Residenziale	III	53,4	45,2	3E
R25	R_025	Residenziale	III	60	51,6	3E
R26	R_026	Residenziale	IV	63,1	54,8	4E
R27	R_027	Misto	IV	54,6	46	1E
R28	R_028	Residenziale	IV	50,7	42,7	2E

Sanas
GRUPPO FS ITALIANE

Direzione Progettazione e Realizzazione Lavori

Provincia di Cuneo
S.S. 28 del Colle di Nava
Lavori di realizzazione della Tangenziale di Mondovì con collegamento alla S.S. 28 Dir - 564 e al casello A6 "Torino-Savona" - III Lotto (Variante di Mondovì)

PROGETTO DEFINITIVO cod. T008

PROGETTAZIONE: RAGGRUPPAMENTO TEMPORANEO PROGETTISTI IL RESPONSABILE DELL'INTEGRAZIONE DELLE PRESTAZIONI SPECIALISTICHE: Ing. Andrea Rensio - TECHNITAL Ordine Ingegneri Provincia di Verona n. A2413	MANDATARIA: 	MANDANTI: POLITECNICA BUILDING FOR HUMANS MATILDI+PARTNERS
IL GEOLOGO: Geol. Emanuele Fresia - TECHNITAL Ordine Geologi Veneto n. A301	IL TECNICO COMPETENTE IN ACUSTICA: Ing. Giovanni Spellini Ordine Ingegneri Provincia di Verona n. A3799	
IL COORDINATORE PER LA SICUREZZA IN FASE DI PROGETTAZIONE: Ing. Paolo Barrasso - MATILDI + PARTNERS Ordine Ingegneri Provincia di Bologna n. A8513	GRUPPO DI PROGETTAZIONE: COORDINAMENTO PROGETTAZIONE E PROGETTAZIONE STRADALE: Ing. Carlo Vittorio Matildi - MATILDI + PARTNERS Ordine Ingegneri Provincia di Bologna n. 6457/A COORDINAMENTO PROGETTAZIONE E COORDINATORE STUDIO DI IMPATTO AMBIENTALE: Ing. Edoardo Piccoli - TECHNITAL Ordine Ingegneri Provincia di Verona n. A3381 OPERE D'ARTE MAGGIORI GALLERIA: Ing. Corrado Pesce - TECHNITAL Ordine Ingegneri Provincia di Verona n. A1984 OPERE D'ARTE MAGGIORI PONTI E MINORI: Ing. Stefano Isani - MATILDI + PARTNERS Ordine Ingegneri Provincia di Bologna n. A4550 GEOTECNICA: Ing. Alessandro Rizzo - TECHNITAL Ordine Ingegneri Provincia di Milano n. A19598 IDROLOGIA ED IDRAULICA: Ing. Simone Venturini - TECHNITAL Ordine Ingegneri Provincia di Verona n. A2515	
VISTO: IL RESP. DEL PROCEDIMENTO: Ing. Giuseppe Danilo Molgeri	PROTOCOLLO: DATA:	

08 - STUDIO DI IMPATTO AMBIENTALE
08.03 - Analisi Ambientale
08.03.05 - Clima acustico - Stato attuale diurno (Tav.1/2)

CODICE PROGETTO	NOME FILE	PROGR. ELAB.	REV.	SCALA:		
DPT000008D16	08.05_T00_IA03_AMB_CT13_B	08.05	B	1:5.000		
CODICE ELAB.						
T00IA03AMBCT13						
D						
C						
B	ISTRUTTORIA ANAS	Maggio 2020	Technital	Follesa	Tittoni	Piccol
A	EMISSIONE	Marzo 2020	Technital	Follesa	Tittoni	Piccol
REV.	DESCRIZIONE	DATA	SOCIETA'	REDATTO	VERIFICATO	APPROVATO