


AMBITO PAESAGGISTICO DI RIFERIMENTO (asse principale)	DI TESSITURA AGRARIA CON APPEZZAMENTI DI PICCOLA DIMENSIONE
PRESENZA DI VINCOLO PAESAGGISTICO	La rotonda di connessione con la SS28 ricade in ambito tutelato ai sensi dell'art. 142 del D. Lgs. 42/2004 "Aree tutelate per legge" lett. c) corpi idrici.
CHILOMETRICA DI RIFERIMENTO ELEMENTI DI STRUTTURA DEL PAESAGGIO	Da progr 2+300 a fine progetto (connessione con SS28). In questo ambito si inserisce il tratto terminale del progetto che comprende l'imbocco della galleria S. Lorenzo e la rotonda di connessione con la SS 28. Si tratta di un'area pianeggiante con appezzamenti a seminato di modeste dimensioni. La vegetazione arborea nel tratto interessato dall'intervento è quasi del tutto assente. L'ambito non si caratterizza per un valore paesaggistico significativo, la visibilità risulta limitata all'intorno della SS 28.

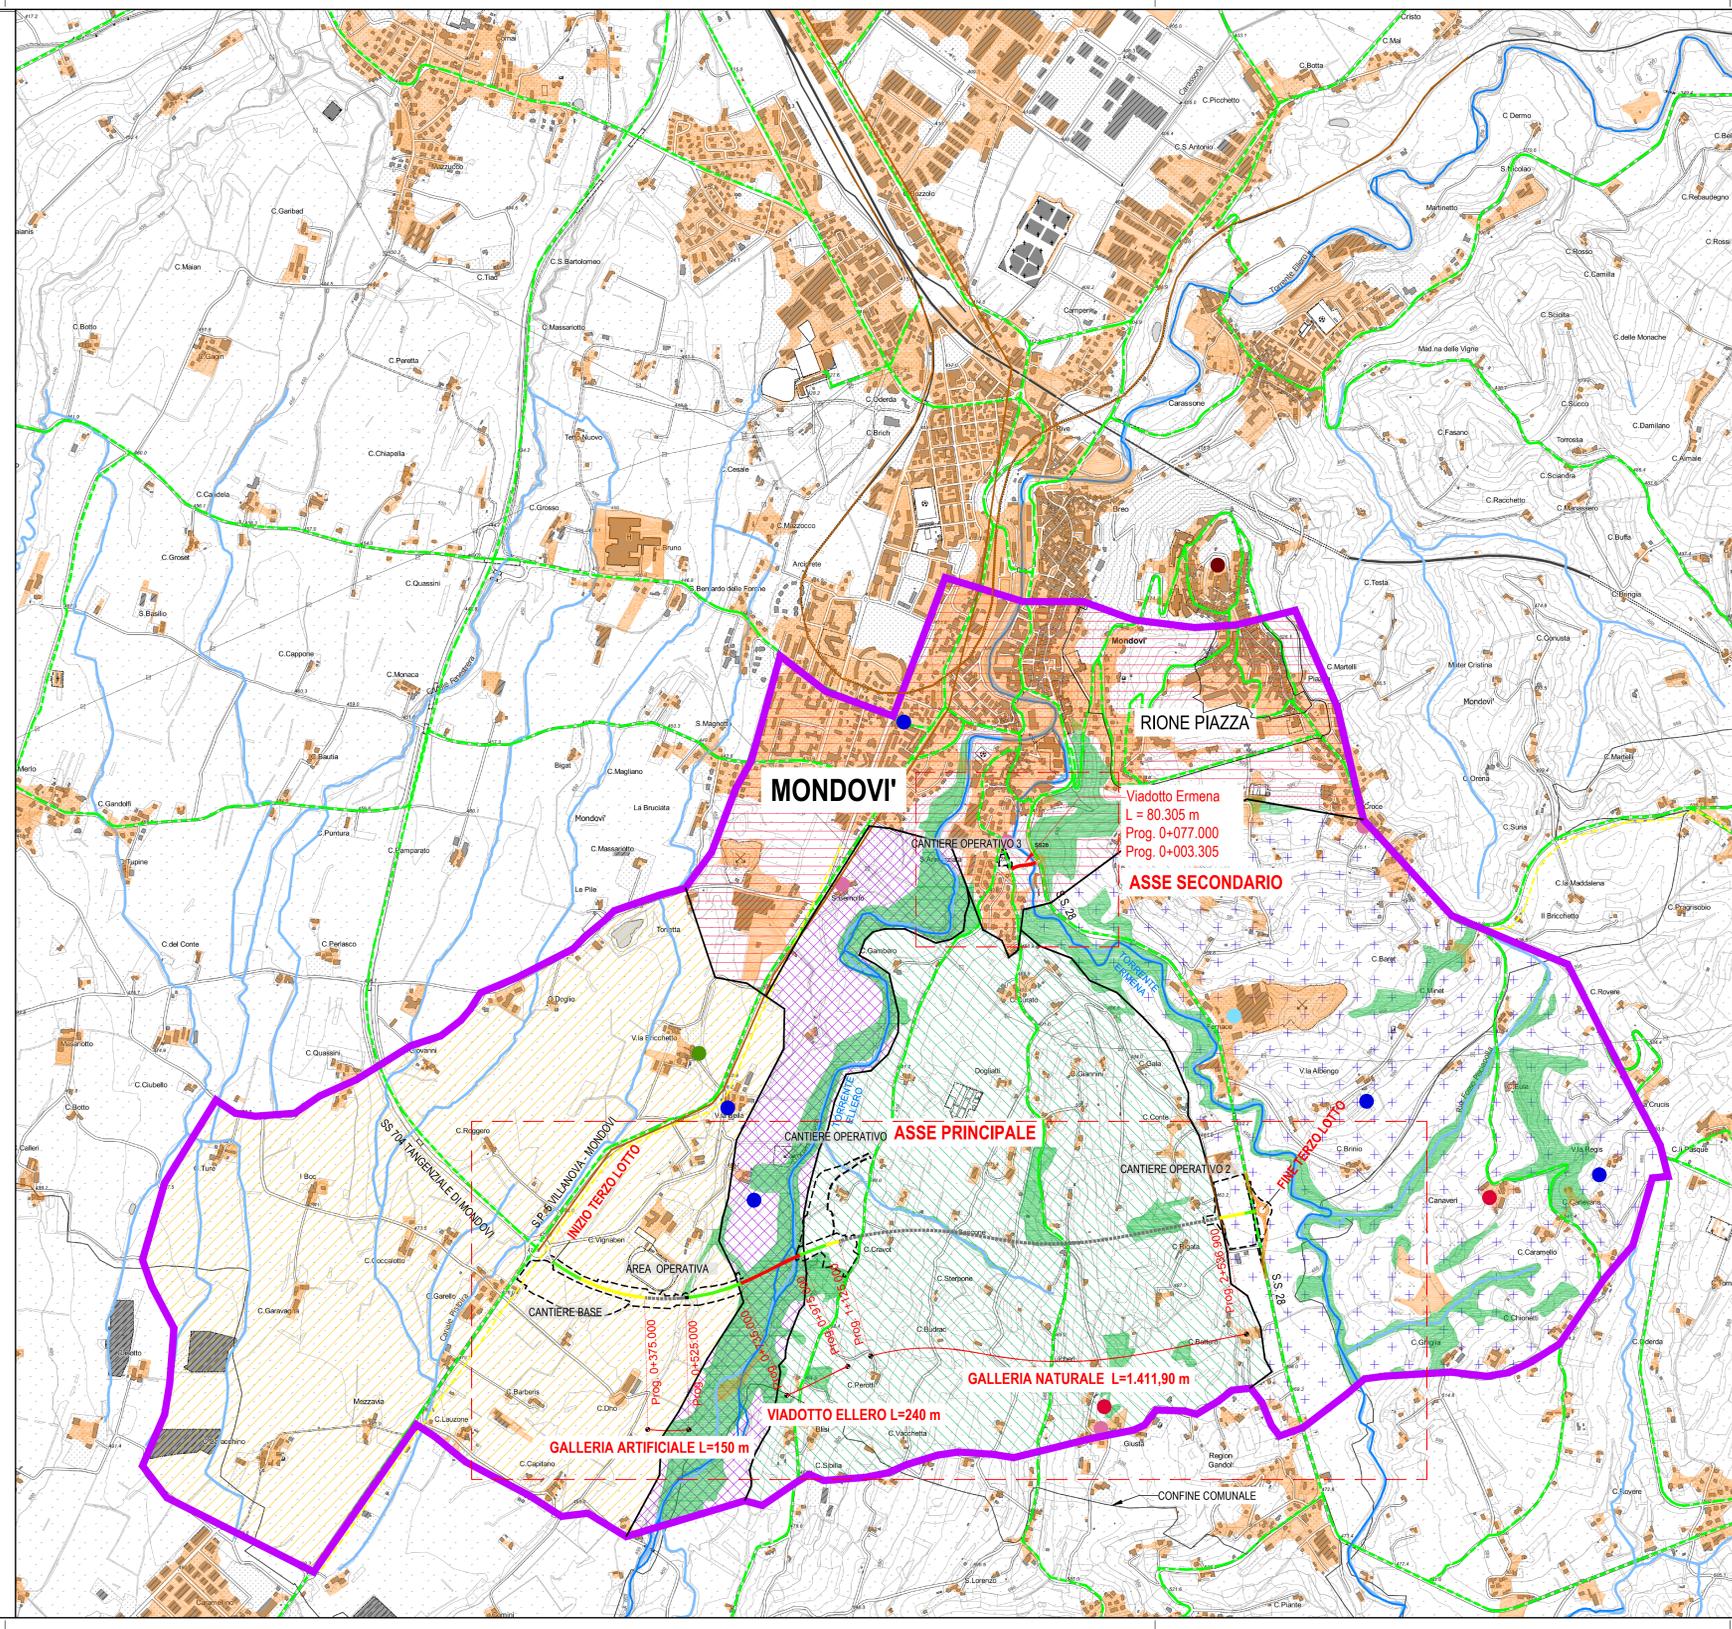

AMBITO PAESAGGISTICO DI RIFERIMENTO (asse principale)	DI TESSITURA AGRARIA CON APPEZZAMENTI DI MEDIA GRANDEZZA
PRESENZA DI VINCOLO PAESAGGISTICO	Da progr 0+000 a progr 0+730 ca.
CHILOMETRICA DI RIFERIMENTO ELEMENTI DI STRUTTURA DEL PAESAGGIO	La tessitura agraria è caratterizzata da appezzamenti di media grandezza con colture agrarie diversificate. Si ha la presenza di insediamenti isolati correlati alla vocazione agricola del territorio. L'ambito non si caratterizza per un valore paesaggistico significativo, buono il valore di visibilità dell'area poiché la visuale è ampia con scarsa presenza di estrattori. Scarso il valore di fruizione dell'ambito.



AMBITO PAESAGGISTICO DI RIFERIMENTO (asse principale)	DI AREA DI FONDOVALE DEL FIUME ELLERO
PRESENZA DI VINCOLO PAESAGGISTICO	Art. 142 del D. Lgs. 42/2004 "Aree tutelate per legge" lett. c) corpi idrici. Art. 142 del D. Lgs. 42/2004 "Aree tutelate per legge" lett. g) territori coperti da foreste e boschi.
CHILOMETRICA DI RIFERIMENTO ELEMENTI DI STRUTTURA DEL PAESAGGIO	Da progr 0+735 a progr 1+150 ca. L'area di fondovalle del fiume Ellero si caratterizza per la presenza di una fascia boscata che costeggia le sponde del fiume, ove non è presente la vegetazione arborea - arbustiva si individuano ampi campi agricoli. Il valore paesaggistico dell'area è significativo in ragione della scarsa attività antropica e, di conseguenza, presenza degli elementi di valore naturalistico. In alcuni tratti la visuale risulta ampia, scarsa la possibilità di fruizione dell'ambito che risulta limitata all'ingaggio della visibilità locale.



AMBITO PAESAGGISTICO DI RIFERIMENTO (asse principale)	DI VERSANTI MEDIO COLLINARI COLTIVATI
PRESENZA DI VINCOLO PAESAGGISTICO	Alcune aree interessate da art. 142 del D. Lgs. 42/2004 "Aree tutelate per legge" lett. g) territori coperti da foreste e boschi.
CHILOMETRICA DI RIFERIMENTO ELEMENTI DI STRUTTURA DEL PAESAGGIO	Da progr 1+150 a progr 2+300 ca. Il versante collinare è caratterizzato da appezzamenti agricoli di varie dimensioni intervallati da lembi residui di vegetazione boschiva. Si rileva la presenza di filari arboreo - arbustivi lungo il limitare dei campi agricoli. Il valore paesaggistico dell'area è buono in ragione del discreto valore di visibilità dell'area. Scarso il valore di fruizione dell'ambito che risultano limitate alle visibilità secondarie/locali.



AMBITO PAESAGGISTICO DI RIFERIMENTO (asse principale)	DI AREA URBANA (RIIONE BORGATO)
PRESENZA DI VINCOLO PAESAGGISTICO	Il viadotto Ermena e la rotonda di collegamento con la SS28 si attestano in area oggetto di vincolo ai sensi di art. 142 del D. Lgs. 42/2004 "Aree tutelate per legge" lett. c) corpi idrici e lett. g) territori coperti da foreste e boschi. La rotonda di connessione con la visibilità locale ricade in ambito tutelato ai sensi dell'art. 142 del D. Lgs. 42/2004 "Aree tutelate per legge" lett. c) corpi idrici.
CHILOMETRICA DI RIFERIMENTO ELEMENTI DI STRUTTURA DEL PAESAGGIO	L'opera si attesta all'interno di Rione Borgato, ai margini dell'abitato di Rione Piazza ricadendo in parte all'interno della fascia boscata che si estende lungo il torrente Ermena. L'ambito non si caratterizza per un valore paesaggistico significativo, la visibilità risulta limitata all'intorno della SS 28.



LEGENDA	
RETE VIARIA DI PROGETTO	TRATTI IN RILEVATO
	TRATTI IN TRINCEA
	TRATTI IN VIADOTTO
	TRATTI IN GALLERIA
	AREE DI CANTIERE BASE E OPERATIVO
	VIABILITA' ESISTENTE PRINCIPALE
COMPONENTI MORFOLOGICO INSEDIATIVE	AREE EDIFICATE
COMPONENTI STORICO CULTURALI	VILLA
	NUCLEO RURALE
	FORNACE
	VILLA CON PARCO
	CAPPELLA
	VIABILITA' FERROVIARIA STORICA
	RETE VIARIA DI ETA' ROMANA E MEDIEVALE
COMPONENTI PERCETTIVO-IDENTITARIE	BELVEDERE
	PERCORSI PANORAMICI
COMPONENTI NATURALISTICO AMBIENTALI	CORSI D'ACQUA PRINCIPALI
	CORSI D'ACQUA SECONDARI
	TERRITORI A PREVALENTE COPERTURA BOSCATO
AMBITI DI PAESAGGIO	VERSANTI MEDIO COLLINARI COLTIVATI
	TESSITURA AGRARIA CON APPEZZAMENTI DI PICCOLA DIMENSIONE
	TESSITURA AGRARIA CON APPEZZAMENTI DI MEDIA GRANDEZZA
	AREA DI FONDOVALE DEL FIUME ELLERO
	AREA URBANA (RIIONE BORGATO E RIIONE PIAZZA)
	LIMITI DEL CONTESTO PAESAGGISTICO DI RIFERIMENTO



Provincia di Cuneo
S.S. 28 del Colle di Nava
Lavori di realizzazione della Tangenziale di Mondovì con collegamento alla S.S. 28 Dir - 564 e al casello A6 "Torino-Savona" - III Lotto (Variante di Mondovì)

PROGETTO DEFINITIVO		cod. T008
PROGETTAZIONE:	MANDATARIA:	MANDANTE:
RAGGRUPPAMENTO TEMPORaneo PROGETTISTI		
IL RESPONSABILE DELL'INTEGRAZIONE DELLE PRESTAZIONI SPECIALISTICHE:	IL PROGETTISTA:	IL GRUPPO DI PROGETTAZIONE:
IL GEOLOGO:	IL COORDINATORE PER LA SICUREZZA IN FASE DI PROGETTAZIONE:	IL COORDINATORE PROGETTAZIONE E PROGETTAZIONE STRADALE:
VISTO: IL RESP. DEL PROCEDIMENTO:	IL COORDINATORE PER LA SICUREZZA IN FASE DI PROGETTAZIONE:	IL COORDINATORE PROGETTAZIONE E PROGETTAZIONE STRADALE:
PROTOCOLLO:	DATA:	IL COORDINATORE PROGETTAZIONE E PROGETTAZIONE STRADALE:

08 - STUDIO D'IMPATTO AMBIENTALE		08.03.06 - Paesaggio	
Elementi di struttura del paesaggio		SCALA: 1:10.000	
CODICE PROGETTO	NOME FILE	PROGR. ELAB.	REV.
08_02_T00_1A03_AMB_CT32_B	08_02_T00_1A03_AMB_CT32_B	08_02	
CODICE ELAB.	T001A03AMBCT32	REV.	B
D			
B	STRUTTURA ANAS	Mar. 2010	Inchiesta
A	EMISSIONE	Mar. 2010	Inchiesta
REV.	DESCRIZIONE	DATA	SOCIETA'