



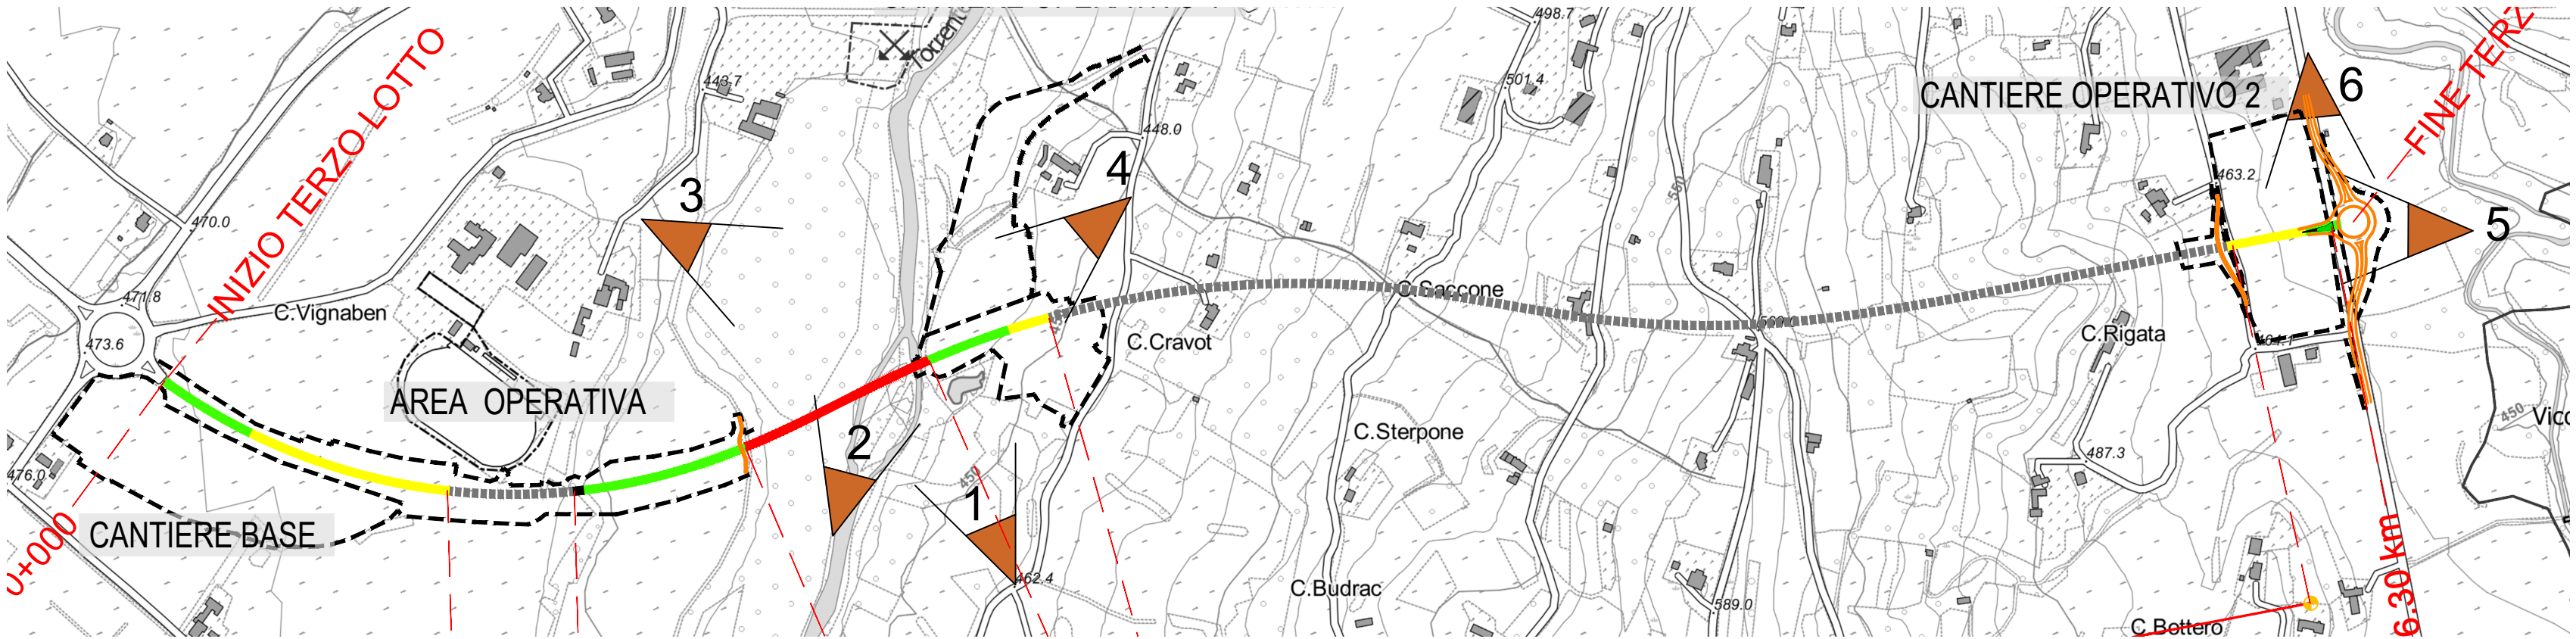

LEGENDA

- TRATTI IN RILEVATO
- TRATTI IN TRINCEA
- TRATTI IN VIADOTTO
- TRATTI IN GALLERIA
- AREE DI CANTIERE BASE E OPERATIVO
- STATO ATTUALE
- FOTOSIMULAZIONE

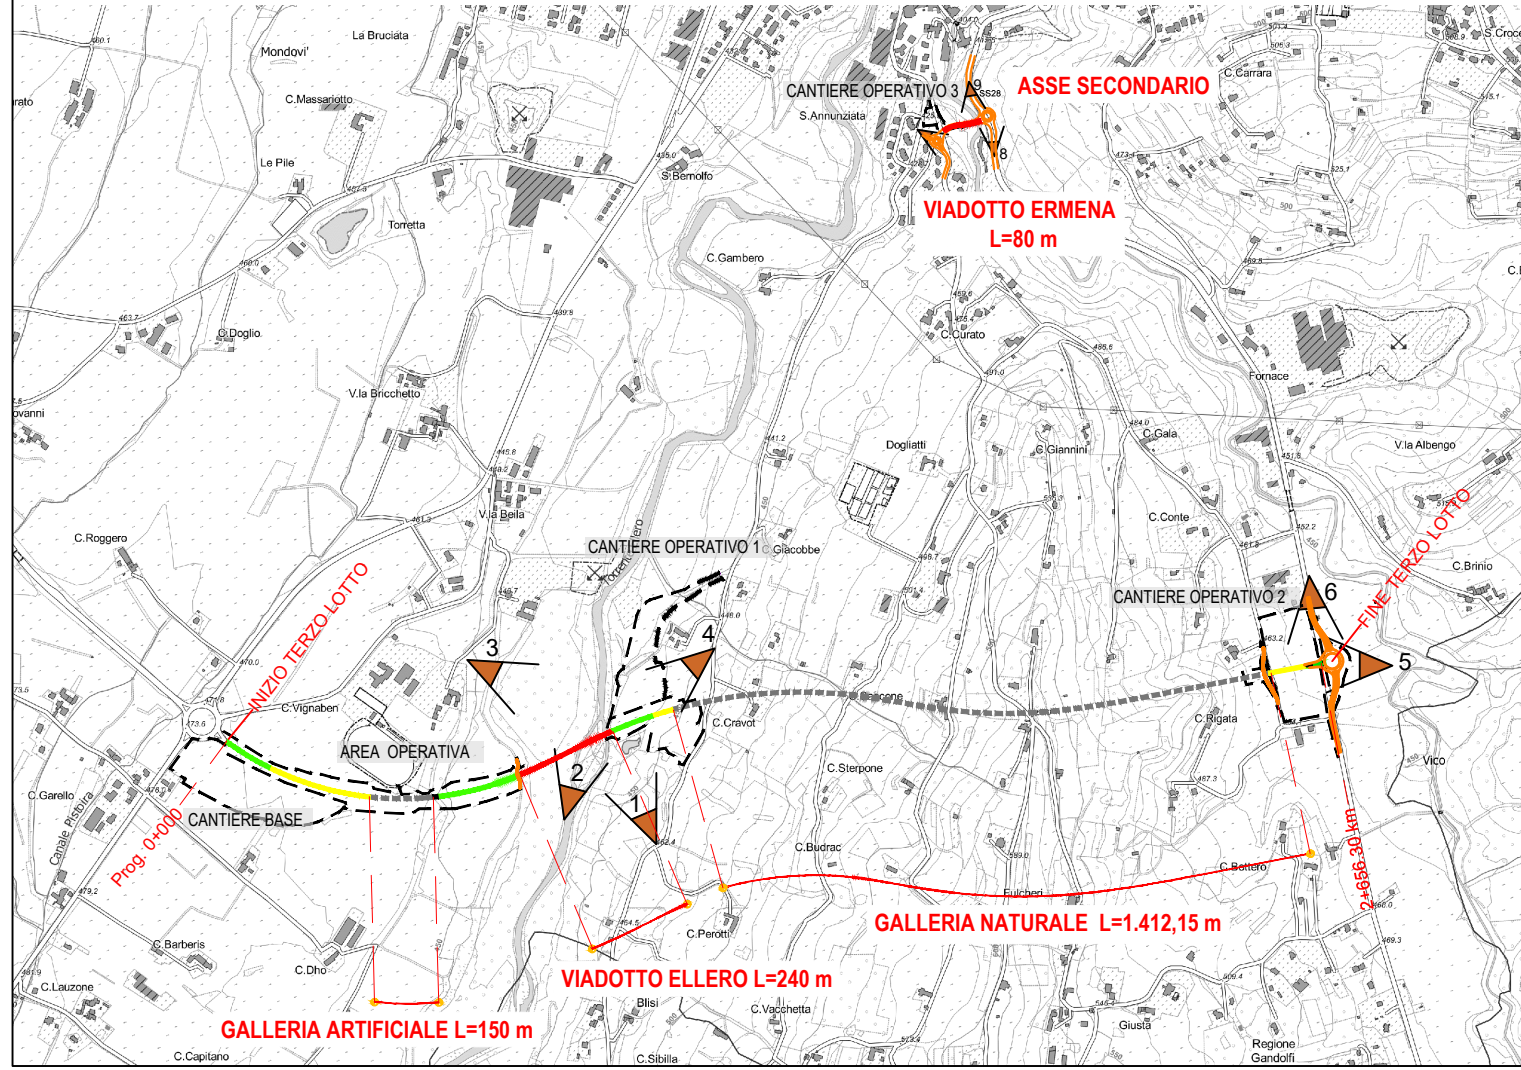

Logo Anas Gruppo FS Italiane e Direzione Progettazione e Realizzazione Lavori.

Provincia di Cuneo
S.S. 28 del Colle di Nava
Lavori di realizzazione della Tangenziale di Mondovì con collegamento alla S.S. 28 Dir - 564 e al casello A6 "Torino-Savona" - III Lotto (Variante di Mondovì)

PROGETTO DEFINITIVO				COD. T008
PROGETTAZIONE: RAGGRUPPAMENTO TEMPORANEO PROGETTISTI: IL RESPONSABILE DELL'INTEGRAZIONE DELLE PRESTAZIONI SPECIALISTICHE:		MANDATARIA: TECHNITAL		
IL GEOLOGO: Geol. Emanuele Fresa - TECHNITAL Ordine Geologi Veneto n. A501		MANDANTI: POLITECNICA MATILDI+PARTNERS		
IL COORDINATORE PER LA SICUREZZA IN FASE DI PROGETTAZIONE: Ing. Paolo Barrosso - MATILDI + PARTNERS Ordine Ingegneri Provincia di Bologna n. A9513		IL PROGETTISTA: Ing. Edoardo Piccoli Ordine Ingegneri Provincia di Verona n. A3381		
VISTO: IL RESP. DEL PROCEDIMENTO: Ing. Giuseppe Danilo Molteni		GRUPPO DI PROGETTAZIONE: COORDINAMENTO PROGETTAZIONE E PROGETTAZIONE STRADALE: Ing. Carlo Vittorio Mattoli - MATILDI + PARTNERS Ordine Ingegneri Provincia di Bologna n. 6457/A COORDINAMENTO PROGETTAZIONE E COORDINATORE STUDIO DI IMPATTO AMBIENTALE: Ing. Edoardo Piccoli - TECHNITAL Ordine Ingegneri Provincia di Verona n. A3381		
OPERE D'ARTE MAGGIORI GALLERIA: Ing. Corrado Pesce - TECHNITAL Ordine Ingegneri Provincia di Verona n. A1984		OPERE D'ARTE MAGGIORI PONTI E MINORI: Ing. Stefano Isani - MATILDI + PARTNERS Ordine Ingegneri Provincia di Bologna n. A4550		
GEOLOGIA: Ing. Alessandra Rizzo - TECHNITAL Ordine Ingegneri Provincia di Milano n. A19598		IDROLOGIA ED IDRAULICA: Ing. Simone Venturini - TECHNITAL Ordine Ingegneri Provincia di Verona n. A2515		
PROTOCOLLO:	DATA:			

08 - STUDIO D'IMPATTO AMBIENTALE
08.03.06 - Paesaggio
Fotosimulazioni

CODICE PROGETTO		NOME FILE		PROGR. ELAB.	REV.	SCALA:
DPT00008D16		08_06_T00_IA03_AMB_F001_D		08.06		
		CODICE ELAB. T00IA03AMB F001		D	FUORI SCALA	
D	ISTRUTTORE CSLPP e VIA	Apr. 2021	Technital	Fallera	Piccoli	Piccoli
C						
B	ISTRUTTORIA ANAS	Mag. 2020	Technital	Fallera	Piccoli	Piccoli
A	EMISSIONE	Mar. 2020	Technital	Fallera	Piccoli	Piccoli
REV.	DESCRIZIONE	DATA	SOCIETA'	REDATTO	VERIFICATO	APPROVATO