
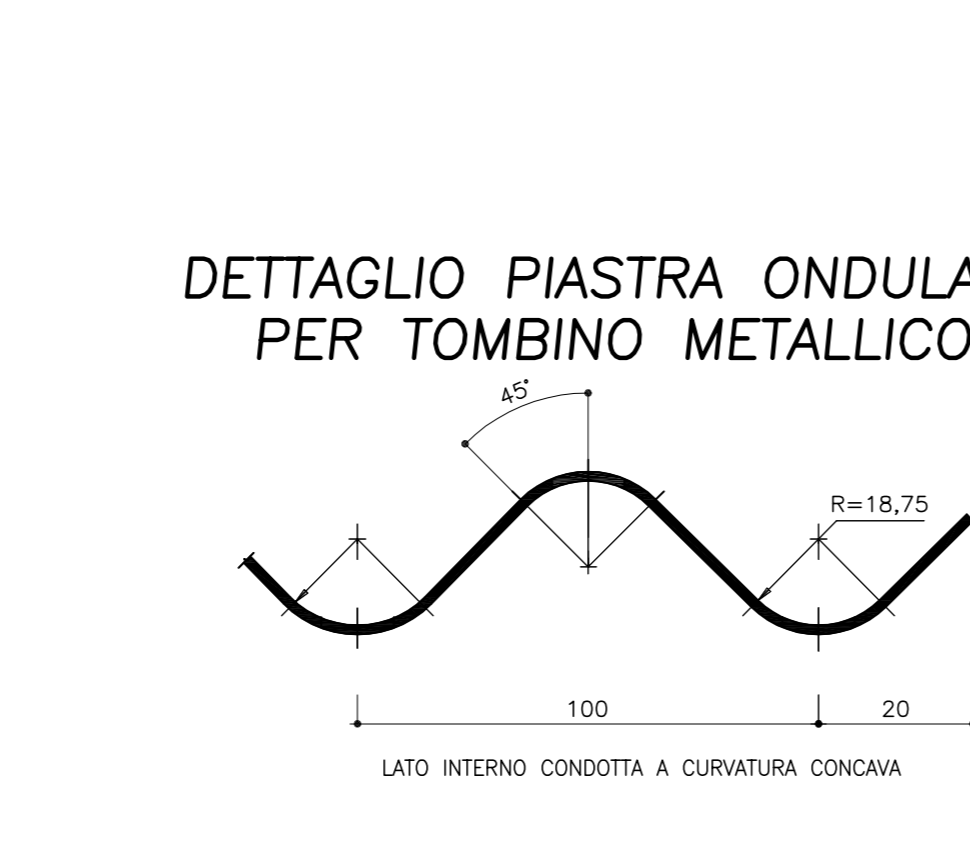
 
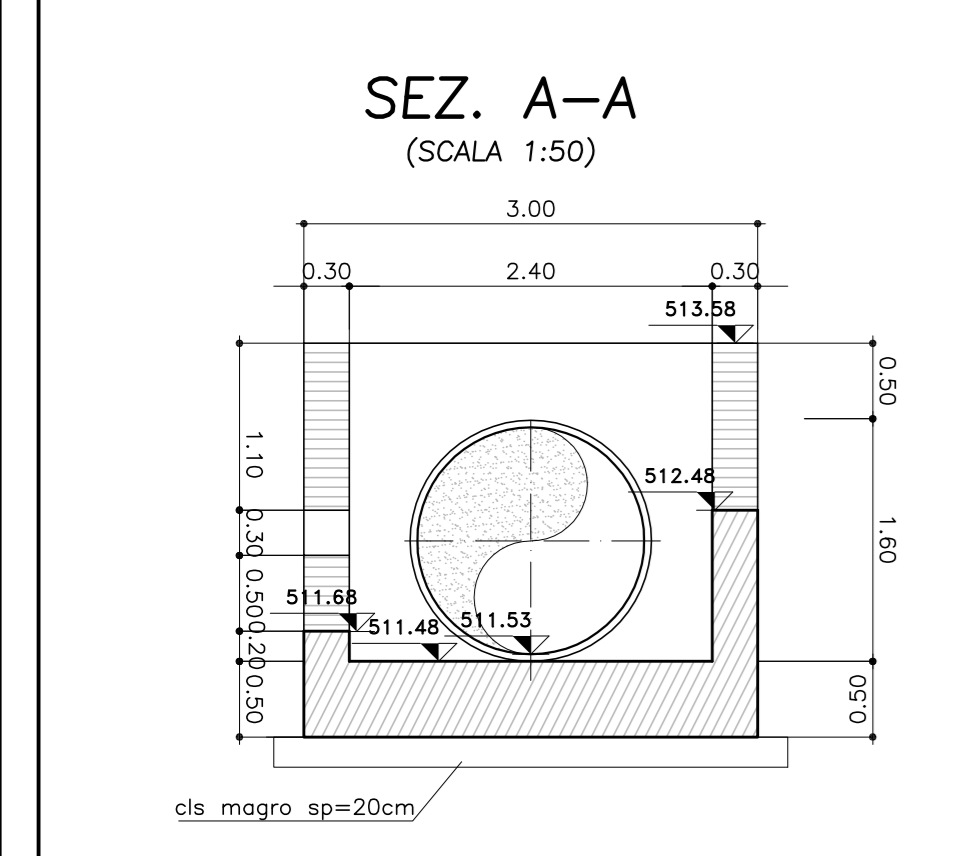


**CALCESTRUZZO (UNI EN 206-1):**  
**MAGRONI:**  
 - CLASSE DI RESISTENZA C12/15

**STRUTTURE DI FONDAZIONE/ELEVAZIONE:**  
 - CLASSE DI RESISTENZA C28/35 (UNI 9858)  
 - CLASSE DI ESPOSIZIONE XA1 (UNI EN 206-1)  
 - CLASSE DI CONSISTENZA S4 (UNI 9418)  
 - COPRIFERRO 40mm

**DIAMETRO MAX DEGLI AGGREGATI 32 mm**

**ACCIAIO PER C.A.:**  
 - Fe B 44 K Controllato in stabilimento saldabile

 



**ANAS S.p.A.**  
 DIREZIONE CENTRALE PROGRAMMAZIONE PROGETTAZIONE

PA 12/09  
 CORRIDOIO PLURIMODALE TIRRENICO - NORD EUROPA  
 ITINERARIO AGRIGENTO - CALTANISSETTA - A19  
 S.S. N° 640 "DI PORTO EMPEDOCLE"  
 AMMODERNAMENTO E ADEGUAMENTO ALLA CAT. B DEL D.M. 5.11.2001  
 Dal km 44+000 allo svincolo con l'A19

**PROGETTO ESECUTIVO**

Contraente Generale: 

**OPERE IDRAULICHE  
 OPERE IDRAULICHE SVINCOLI  
 SVINCOLO CALTANISSETTA SUD  
 Rampa 3**


Tombino DN 1500 pr.0+191.56- Carpenteria

Codice Unico Progetto (CUP) : F91B09000070001

Codice Elaborato: PA12\_09 - E 2 4 7 | T O 2 4 0 | T V 0 4 | H B X | 0 0 8 | A


F						
E						
D						
C						
B						
A	Aprile 2011	EMISSIONE	A. SALVAGO	A. TURSO	M. LITI	P. PAGLINI
REV.	DATA	DESCRIZIONE	REDATTO	VERIFICATO	APPROVATO	AUTORIZZATO
Responsabile del procedimento:		Ing. MAURIZIO ARABIANI				

Il Progettista:




ING. GIAN LUCA MECHINI  
 ORDINE DEGLI INGEGNERI DI FIRENZE N° 4533

Il Consulente Strutturale:




ING. PEPPINO MARABAGLIO  
 ORDINE DEGLI INGEGNERI DI ROMA N° 1400

Il Coordinatore per la sicurezza in fase di progetto:



DOCT. GEOL. D'ANGELO MAURIZIO  
 N. 1807

Il Direttore dei lavori:



DOCT. ING. PEPPINO MARABAGLIO  
 ORDINE DEGLI INGEGNERI DI ROMA N° 14447