


<b>AMBITO PAESAGGISTICO DI RIFERIMENTO (asse principale)</b>	<b>DI</b>	<b>TESSITURA AGRARIA CON APPEZZAMENTI DI PICCOLA DIMENSIONE</b>
<b>PRESENZA DI VINCOLO PAESAGGISTICO</b>	<b>DEL</b>	La rotonda di connessione con la SS28 ricade in ambito tutelato ai sensi dell'art. 142 del D. Lgs. 42/2004 "Aree tutelate per legge" lett. c) corpi idrici.
<b>CHILOMETRICA DI RIFERIMENTO</b>	<b>DEL</b>	Da prog. 0+300 a fine progetto (connessione con SS28).
<b>ELEMENTI DI STRUTTURA DEL PAESAGGIO</b>		In questo ambito si inserisce il tratto terminale del progetto che comprende l'imbocco della galleria S. Lorenzo e la rotonda di connessione con la SS 28. Si tratta di un'area pianeggiante con appezzamenti a seminato di modeste dimensioni. La vegetazione arborea nel tratto interessato dall'intervento è quasi del tutto assente. L'ambito non si caratterizza per un valore paesaggistico significativo, la visibilità risulta limitata all'intorno della SS 28.

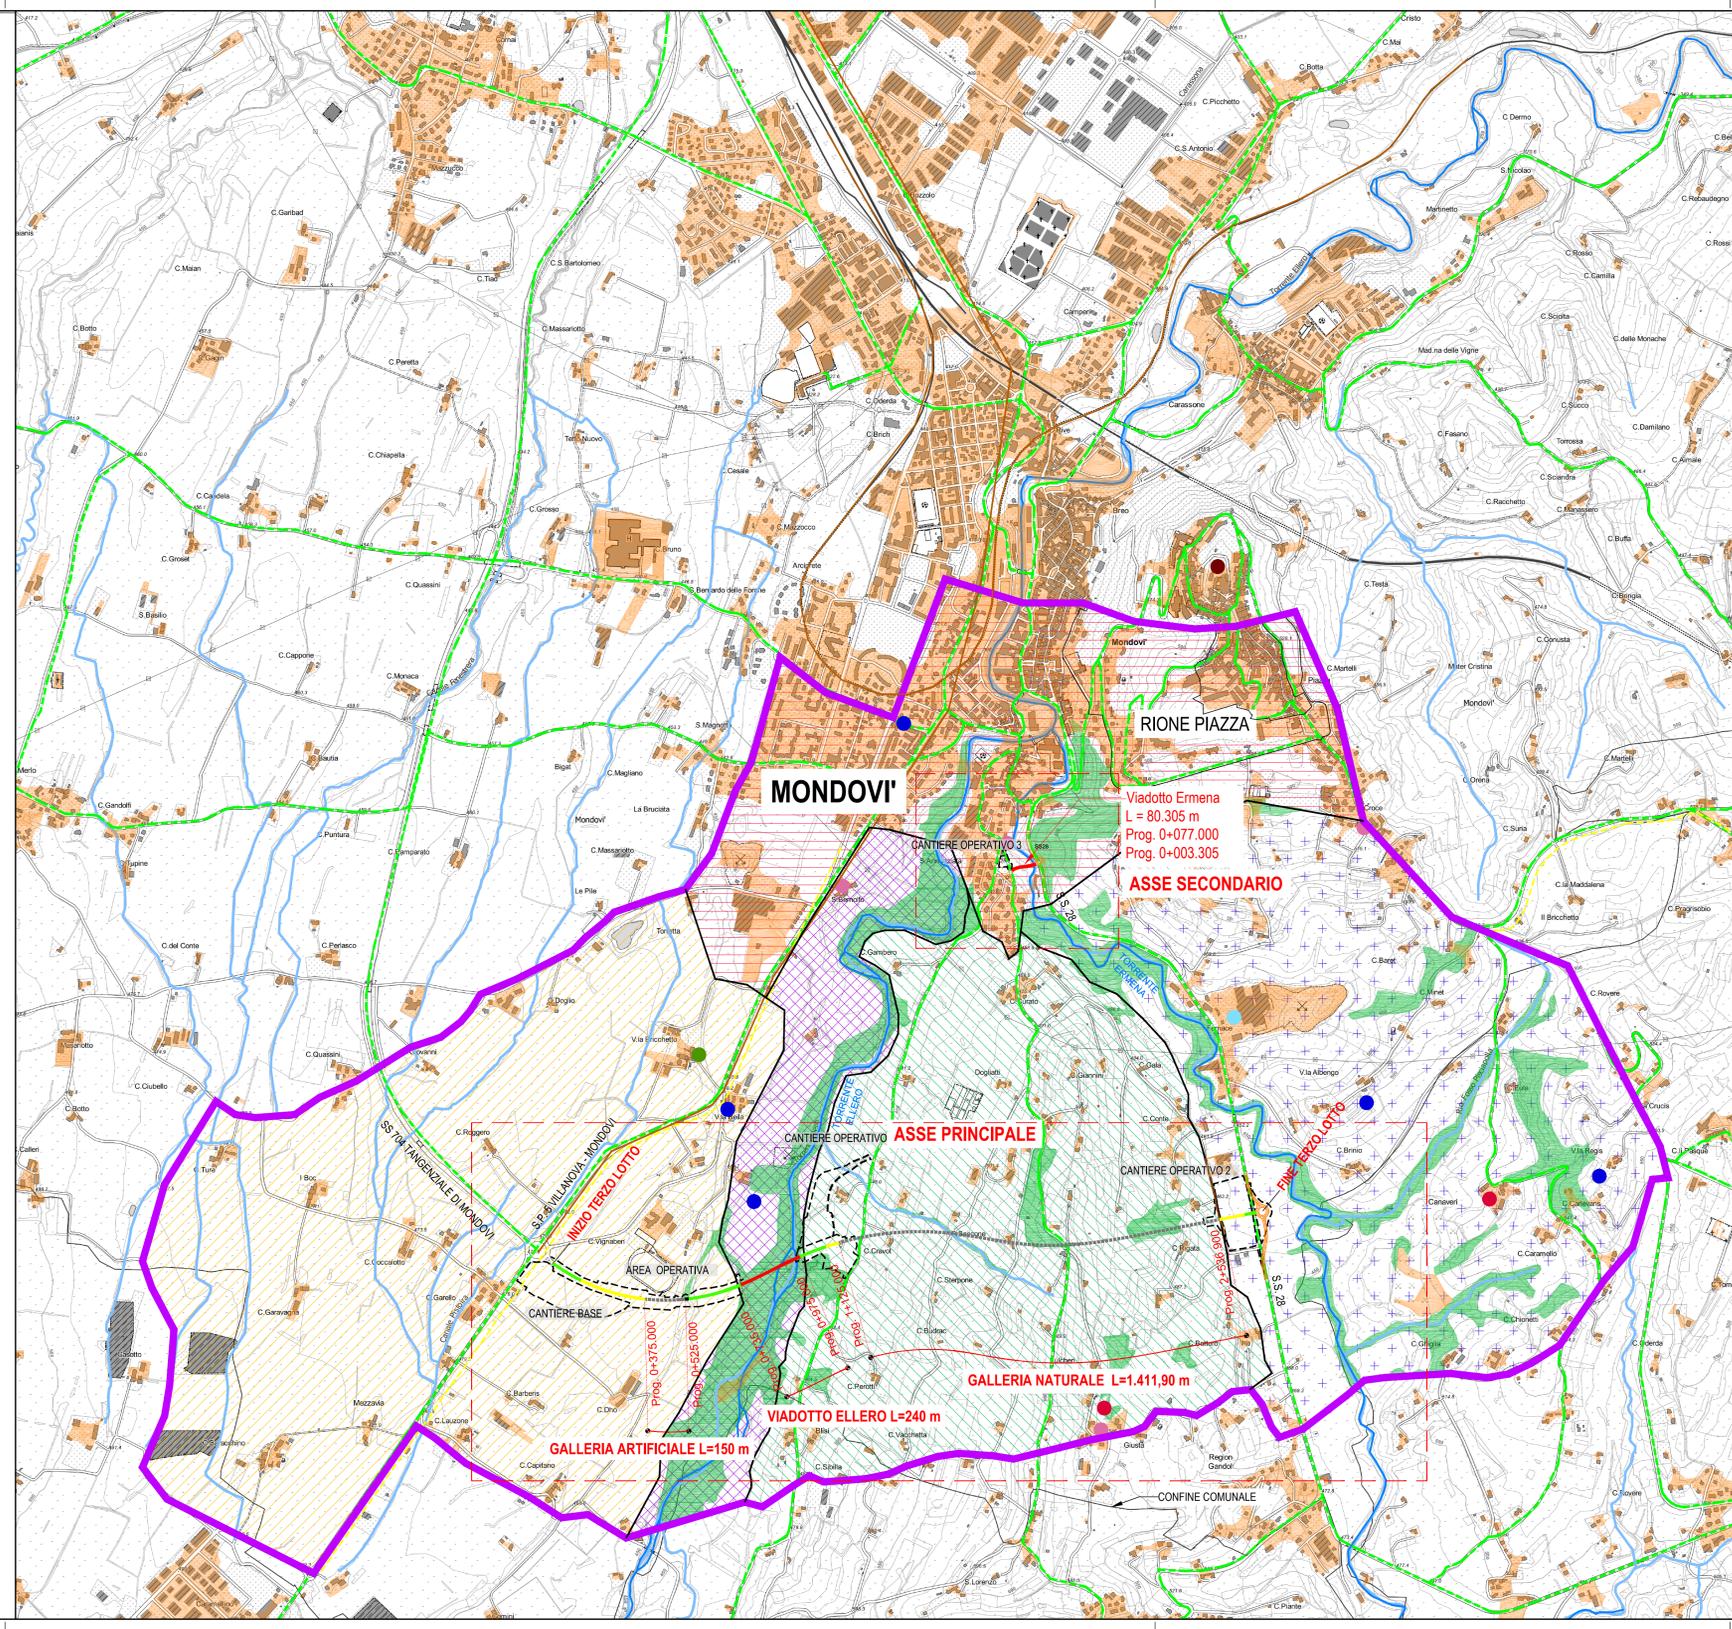

<b>AMBITO PAESAGGISTICO DI RIFERIMENTO (asse principale)</b>	<b>DI</b>	<b>TESSITURA AGRARIA CON APPEZZAMENTI DI MEDIA GRANDEZZA</b>
<b>PRESENZA DI VINCOLO PAESAGGISTICO</b>	<b>DEL</b>	Da prog. 0+000 a prog. 0+730 ca.
<b>CHILOMETRICA DI RIFERIMENTO</b>	<b>DEL</b>	La tessitura agraria è caratterizzata da appezzamenti di media grandezza con colture agrarie diversificate. Si ha la presenza di insediamenti isolati correlati alla vocazione agricola del territorio. L'ambito non si caratterizza per un valore paesaggistico significativo, buono il valore di visibilità dell'area poiché la visuale è ampia con scarsa assenza di detritori. Scarse le possibilità di fruizione dell'ambito.
<b>ELEMENTI DI STRUTTURA DEL PAESAGGIO</b>		



<b>AMBITO PAESAGGISTICO DI RIFERIMENTO (asse principale)</b>	<b>DI</b>	<b>AREA DI FONDOVALE DEL Fiume ELLERO</b>
<b>PRESENZA DI VINCOLO PAESAGGISTICO</b>	<b>DEL</b>	Art. 142 del D. Lgs. 42/2004 "Aree tutelate per legge" lett. c) corpi idrici. Art. 142 del D. Lgs. 42/2004 "Aree tutelate per legge" lett. g) territori coperti da foreste e boschi.
<b>CHILOMETRICA DI RIFERIMENTO</b>	<b>DEL</b>	Da prog. 0+735 a prog. 1+150 ca.
<b>ELEMENTI DI STRUTTURA DEL PAESAGGIO</b>		L'area di fondovalle del fiume Ellero si caratterizza per la presenza di una fascia boscata che costeggia le sponde del fiume; ove non è presente la vegetazione arborea - arbustiva si individuano ampi campi agricoli. Il valore paesaggistico dell'area è significativo in ragione della scarsa attività antropica e, di conseguenza, presenza degli elementi di valore naturalistico. In alcuni tratti la visuale risulta ampia, scarsa la possibilità di fruizione dell'ambito che risulta limitata all'impiego della visibilità locale.



<b>AMBITO PAESAGGISTICO DI RIFERIMENTO (asse principale)</b>	<b>DI</b>	<b>VERSANTI MEDIO COLLINARI COLTIVATI</b>
<b>PRESENZA DI VINCOLO PAESAGGISTICO</b>	<b>DEL</b>	Alcune aree interessate da art. 142 del D. Lgs. 42/2004 "Aree tutelate per legge" lett. g) territori coperti da foreste e boschi.
<b>CHILOMETRICA DI RIFERIMENTO</b>	<b>DEL</b>	Da prog. 1+150 a prog. 2+300 ca.
<b>ELEMENTI DI STRUTTURA DEL PAESAGGIO</b>		Il versante collinare è caratterizzato da appezzamenti agricoli di varie dimensioni intervallati da lembi residui di vegetazione boschiva. Si rileva la presenza di filari arboreo - arbustivi lungo il limitare dei campi agricoli. Il valore paesaggistico dell'area è buono in ragione del discreto valore di visibilità dell'area. Scarse le possibilità di fruizione dell'ambito che risultano limitate alle visibilità secondaria/locale.



<b>AMBITO PAESAGGISTICO DI RIFERIMENTO (asse principale)</b>	<b>DI</b>	<b>AREA URBANA (RIONE BORGATO)</b>
<b>PRESENZA DI VINCOLO PAESAGGISTICO</b>	<b>DEL</b>	Il viadotto Ermena e la rotonda di collegamento con la SS28 si attestano in area soggetta di vincolo ai sensi di art. 142 del D. Lgs. 42/2004 "Aree tutelate per legge" lett. c) corpi idrici e lett. g) territori coperti da foreste e boschi. La rotonda di connessione con la visibilità locale ricade in ambito tutelato ai sensi dell'art. 142 del D. Lgs. 42/2004 "Aree tutelate per legge" lett. c) corpi idrici.
<b>CHILOMETRICA DI RIFERIMENTO</b>	<b>DEL</b>	L'opera si attesta all'interno di Rione Borgato, ai margini dell'abitato di Rione Piazza ricadendo in parte all'interno della fascia boscata che si estende lungo il torrente Ermena. L'ambito non si caratterizza per un valore paesaggistico significativo, la visibilità risulta limitata all'intorno della SS 28.
<b>ELEMENTI DI STRUTTURA DEL PAESAGGIO</b>		



LEGENDA	
<b>RETE VIARIA DI PROGETTO</b>	TRATTI IN RILEVATO
	TRATTI IN TRINCEA
	TRATTI IN VIADOTTO
	TRATTI IN GALLERIA
	AREE DI CANTIERE BASE E OPERATIVO
	VIABILITA' ESISTENTE PRINCIPALE
<b>COMPONENTI MORFOLOGICO INSEDIATIVE</b>	AREE EDIFICATE
<b>COMPONENTI STORICO CULTURALI</b>	
	VILLA
	NUCLEO RURALE
	FORNACE
	VILLA CON PARCO
	CAPPELLA
	VIABILITA' FERROVIARIA STORICA
	RETE VIARIA DI ETA' ROMANA E MEDIEVALE
<b>COMPONENTI PERCEPTIVO-IDENTITARIE</b>	
	BELVEDERE
	PERCORSI PANORAMICI
<b>COMPONENTI NATURALISTICO AMBIENTALI</b>	
	CORSI D'ACQUA PRINCIPALI
	CORSI D'ACQUA SECONDARI
	TERRITORI A PREVALENTE COPERTURA BOSCATI
<b>AMBITI DI PAESAGGIO</b>	
	VERSANTI MEDIO COLLINARI COLTIVATI
	TESSITURA AGRARIA CON APPEZZAMENTI DI PICCOLA DIMENSIONE
	TESSITURA AGRARIA CON APPEZZAMENTI DI MEDIA GRANDEZZA
	AREA DI FONDOVALE DEL Fiume ELLERO
	AREA URBANA (RIONE BORGATO E RIONE PIAZZA)
	LIMITI DEL CONTESTO PAESAGGISTICO DI RIFERIMENTO

**Sanas** GRUPPO 95 ITALIANE  
**90** Direzione Progettazione e Realizzazione Lavori

Provincia di Cuneo  
 S.S. 28 del Colle di Nava  
 Lavori di realizzazione della Tangenziale di Mondovì con collegamento alla S.S. 28 Dir - 564 e al casello A6 "Torino-Savona" - III Lotto (Variante di Mondovì)

<b>PROGETTO DEFINITIVO</b>		cod. T008
<b>PROGETTAZIONE:</b>	<b>MANDATARIA:</b>	<b>MANDANTE:</b>
<b>RAGGRUPPAMENTO:</b>		<b>POLITECNICA</b> MATILDI-PARTNERS
<b>TEMPORANEO PROGETTISTI:</b>		
<b>IL RESPONSABILE DELL'INTEGRAZIONE DELLE PRESTAZIONI SPECIALISTICHE:</b>		
<b>IL GEOLOGO:</b>		
<b>IL COORDINATORE PER LA SICUREZZA IN FASE DI PROGETTAZIONE:</b>		
<b>VISTO: IL RESP. DEL PROCEDIMENTO:</b>		
<b>PROTOCOLLO:</b>		

<b>07 - RELAZIONE PAESAGGISTICA</b>			
Elementi di struttura del paesaggio			
CODICE PROGETTO	NOME FILE	PROGR. ELAB.	REV.
07T0000016	07.11_T00_I400_AMB_CT08_B	07.11	
CODICE ELAB.	T00I400AMBCT08		
SCALA:	1:110.000		
D			
A	STRUTTURAZIONE ANAS	Mar. 2010	Definitiva
B	EMISSIONE	Mar. 2010	Definitiva
REV.	DESCRIZIONE	DATA	SOCIETA' REDATTO VERIFICATO APPROVATO