



1



2



3




4



5



6

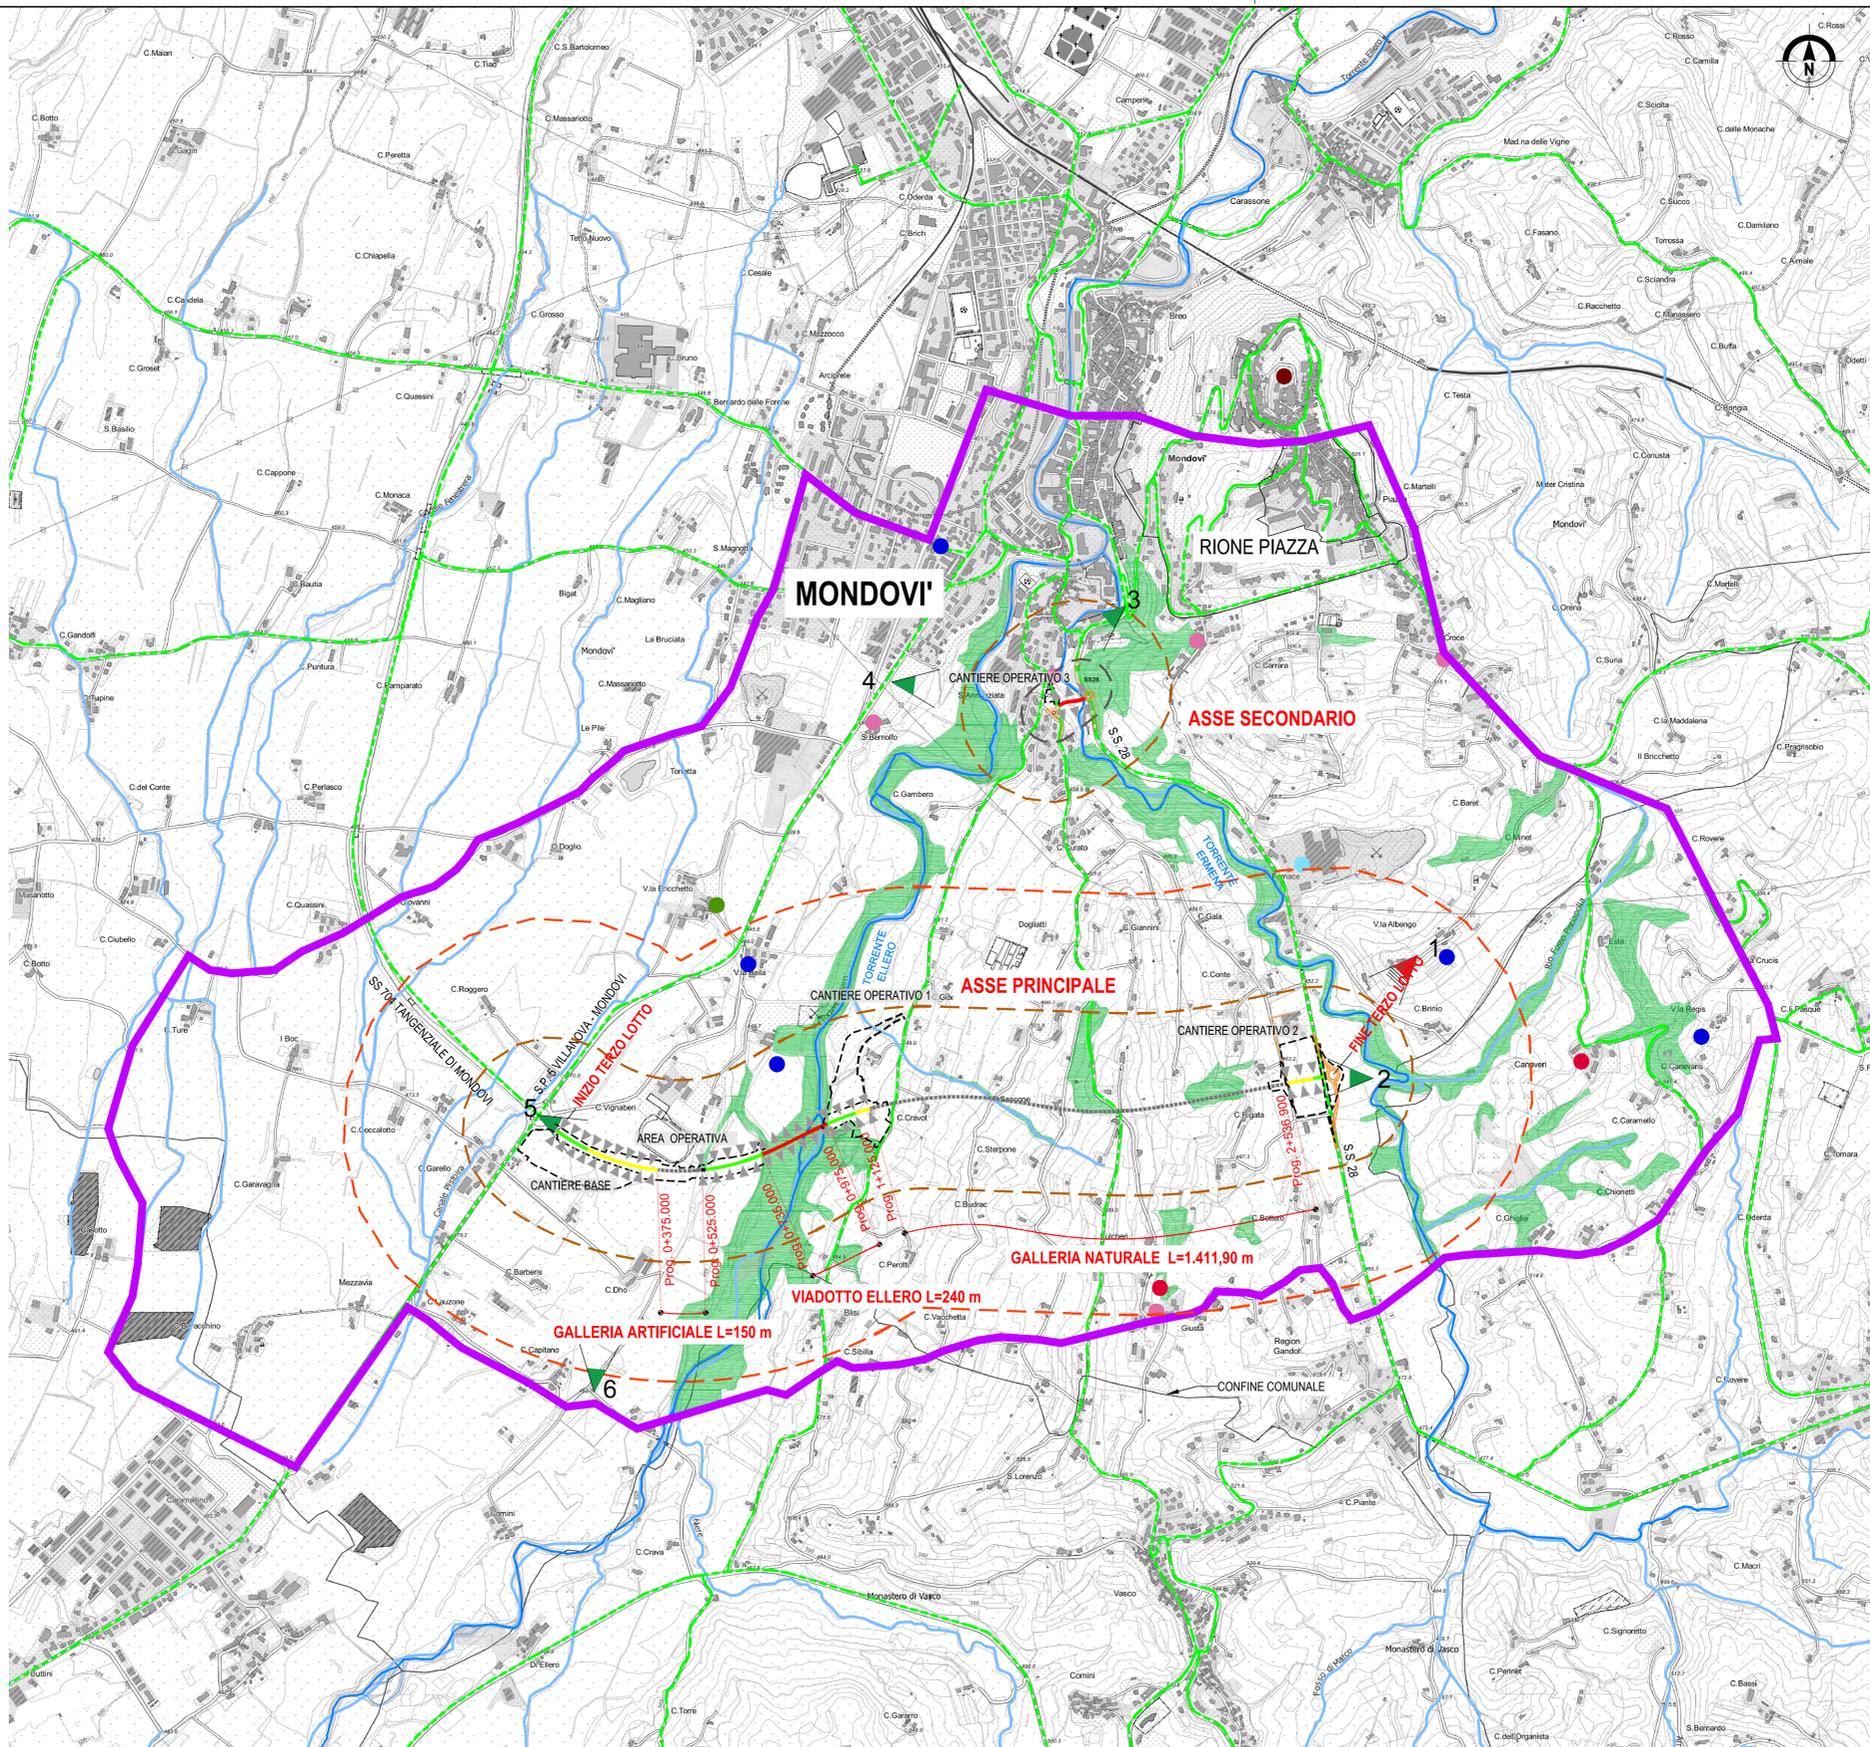

LEGENDA

RETE VIARIA DI PROGETTO

- TRATTI IN RILEVATO
- TRATTI IN TRINCEA
- TRATTI IN VIADOTTO
- TRATTI IN GALLERIA
- AREE DI CANTIERE BASE E OPERATIVO

FATTORI DI DETRAZIONE VISIVA

- TESSUTI URBANI ESTERNI AI CENTRI

FATTORI DI DETRAZIONE VISIVA QUALIFICANTI IL PAESAGGIO

- TERRITORI A PREVALENTE COPERTURA BOSCATI

FATTORI DI DETRAZIONE VISIVA DINAMICA

- VIABILITA' ESISTENTE PRINCIPALE

AREE DI INTERVISIBILITA'

- BACINO VISUALE DI PRIMA FASCIA (300m)
- BACINO VISUALE DI SECONDA FASCIA (700m)

LUOGHI DI OSSERVAZIONE DELL'OPERA

- PUNTI DI VISTA STATICI
- PUNTI DI VISTA DINAMICI

VISUALI

- VISUALI APERTE
- VISUALI CHIUSE

COMPONENTI STORICO CULTURALI

- VILLA
- NUCLEO RURALE
- FORNACE
- VILLA CON PARCO CAPPELLA

COMPONENTI NATURALISTICO AMBIENTALI

- CORSI D'ACQUA PRINCIPALI
- CORSI D'ACQUA SECONDARI
- LIMITE DEL CONTESTO PAESAGGISTICO DI RIFERIMENTO

Sanas GRUPPO FS ITALIANE

90 Direzione Progettazione e Realizzazione Lavori

Provincia di Cuneo
 S.S. 28 del Colle di Nava
 Lavori di realizzazione della Tangenziale di Mondovì con collegamento alla S.S. 28 Dir - 564 e al casello A6 "Torino-Savona" - III Lotto (Variante di Mondovì)

PROGETTO DEFINITIVO cod. T008

| | |
|---|--|
| PROGETTAZIONE: RAGGRUPPAMENTO TEMPORANEO PROGETTISTI SPECIALISTICHE: Ing. Andrea Rosso - TECHNITAL Ordine Ingegneri Provincia di Verona n. A2413 IL GEOLOGO: Geol. Emanuele Fresco - TECHNITAL Ordine Geologi Veneto n. A501 IL COORDINATORE PER LA SICUREZZA IN FASE DI PROGETTAZIONE: Ing. Paolo Borzasso - MATILDI + PARTNERS Ordine Ingegneri Provincia di Bologna n. A8513 VISTO: IL RESP. DEL PROCEDIMENTO: Ing. Giuseppe Danilo Melgeri | MANDATARIA: MANDANTI: POLITECNICA MATILDI + PARTNERS IL PROGETTISTA: Ing. Edoardo Piccoli Ordine Ingegneri Provincia di Verona n. A3381 GRUPPO DI PROGETTAZIONE: COORDINAMENTO PROGETTAZIONE E PROGETTAZIONE STRADALE: Ing. Carlo Vittorio Matelli - MATILDI + PARTNERS Ordine Ingegneri Provincia di Bologna n. 6452/A COORDINAMENTO PROGETTAZIONE E COORDINATORE STUDIO DI IMPATTO AMBIENTALE: Ing. Edoardo Piccoli - TECHNITAL OPERE D'ARTE MAGGIORI GALLERIA: Ing. Corrado Passa - TECHNITAL OPERE D'ARTE MAGGIORI PONTI E MANDRI: Ing. Stefano Inani - MATILDI + PARTNERS OPERE D'ARTE MAGGIORI PONTI E MANDRI: Ing. Alessandro Rizzo - TECHNITAL Ordine Ingegneri Provincia di Milano n. A19288 IDROLOGIA ED IDRAULICA: Ing. Simone Venturini - TECHNITAL Ordine Ingegneri Provincia di Verona n. A2515 |
|---|--|

07 - RELAZIONE PAESAGGISTICA
 Percezione visiva ed intervisibilità

| | | | | |
|-----------------|---------------------------|---------------------|----------|------------------------------|
| CODICE PROGETTO | NOME FILE | PROGR. ELAB. | REV. | SCALA: |
| 07T00000016 | 07_13_T00_1A00_AMB_CT10_B | 07_13 | | 1:10.000 |
| CODICE ELAB. | | 07_13_1A00_AMB_CT10 | | |
| D | | | | |
| C | | | | |
| B | STRUTTORIA ANAS | Mag. 2020 | Tecnical | Felice |
| A | EMMISSIONE | Mag. 2020 | Tecnical | Felice |
| REV. | DESCRIZIONE | DATA | SOCIETA' | REDDATO VERIFICATO APPROVATO |