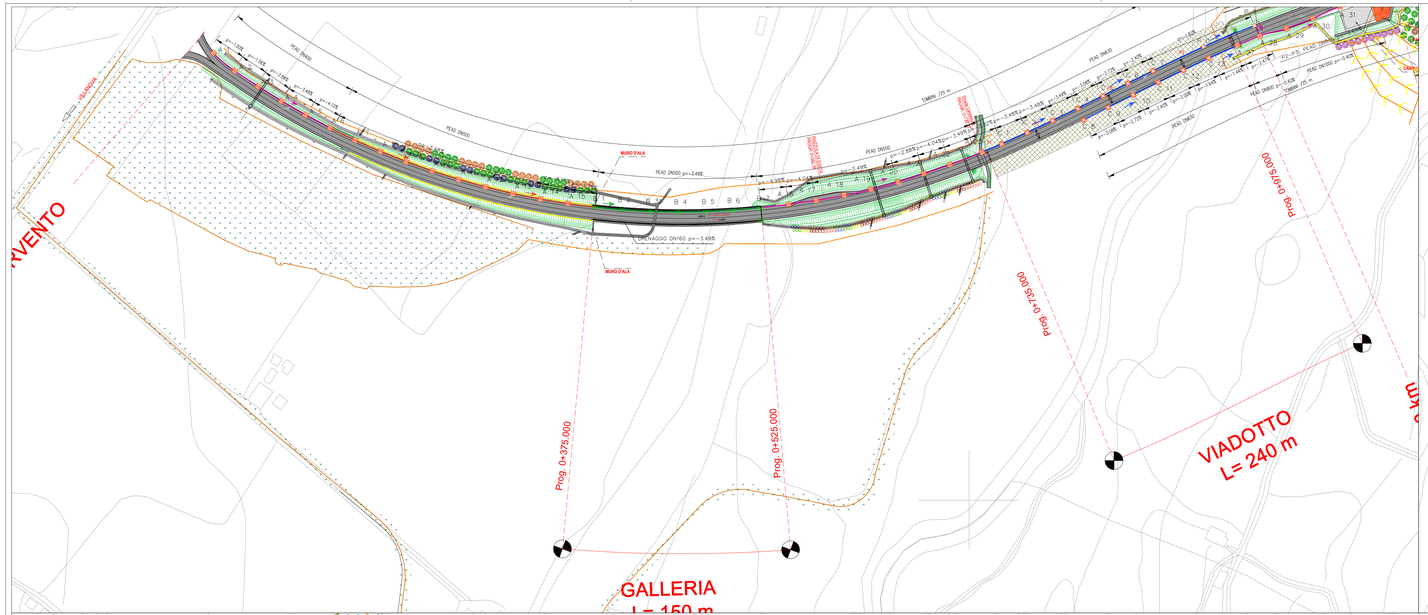

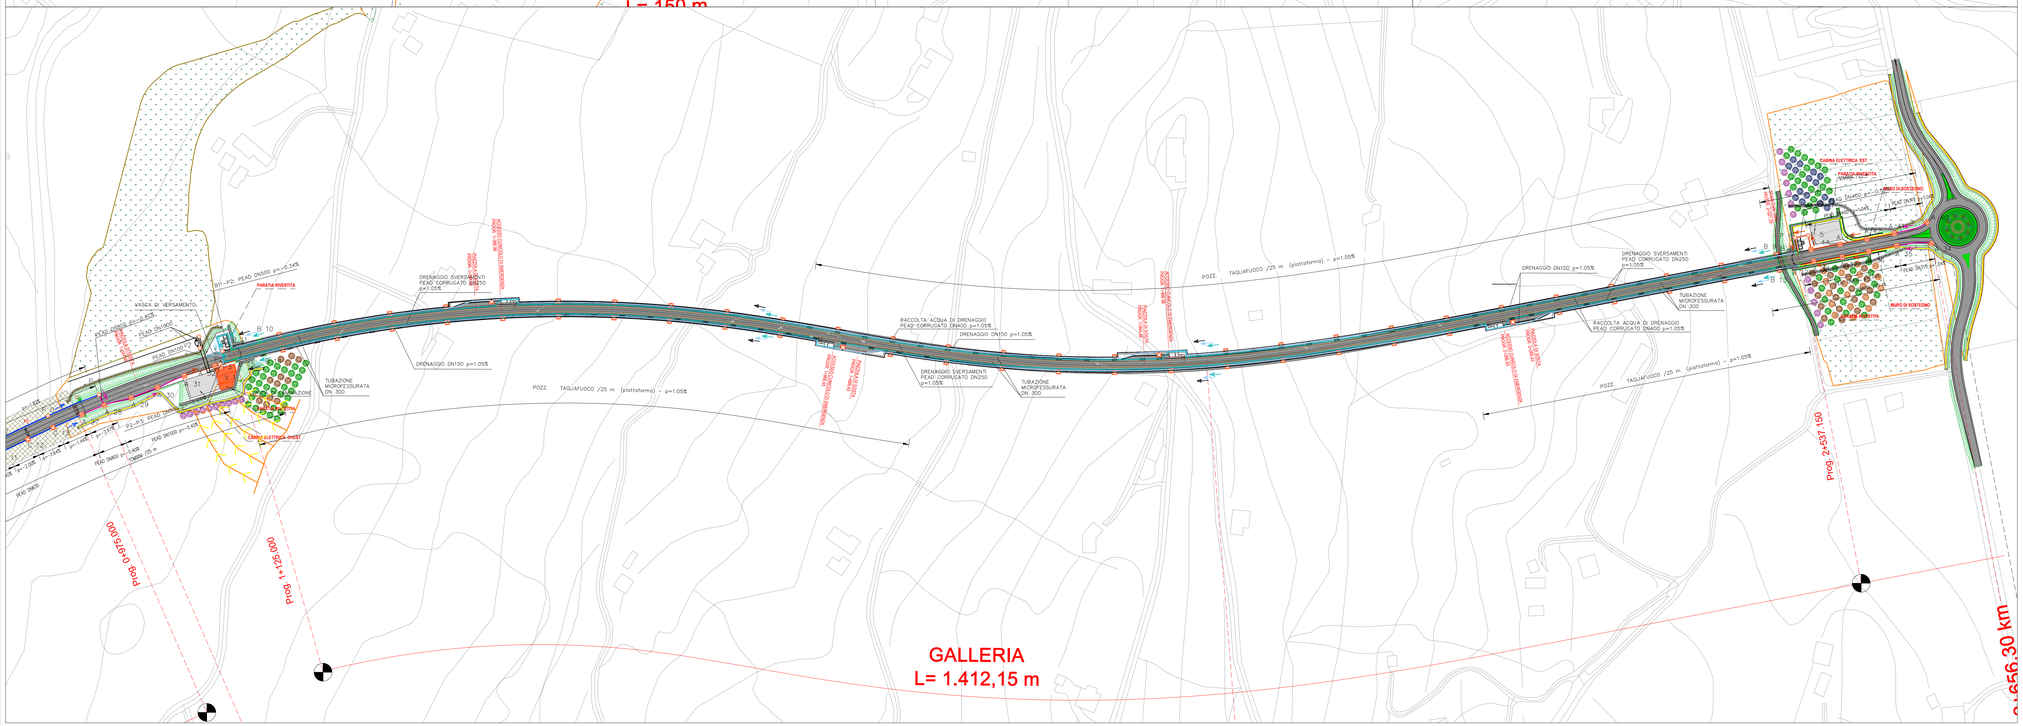

LEGENDA IDRAULICA DI PIATTAFORMA

TUBAZIONI ACQUE METEORICHE

- RILEVATO – Tubazione raccolta acque meteoriche DNvar.315–400–500–800mm in PEAD DN/ID SN4 – 8
- TRINCEA – Tubazione raccolta acque meteoriche DNvar. 400–500–800mm in PEAD DN/ID SN4 – 8
- GALLERIA ARTIFICIALE – Tubazione raccolta acque meteoriche DN500
- GALLERIA ARTIFICIALE – Drenaggio DN160
- VIADOTTO – Collettore in PP DN/ID var.630
- GALLERIA NATURALE – Tubazione microfessurata di drenaggio dell'arco rovescio DN300
- GALLERIA NATURALE – Drenaggio DN150
- GALLERIA NATURALE – Tubazione in Pead DN400 raccolta acque di piattaforma
- GALLERIA NATURALE – Drenaggio acque di sversamenti accidentali continuita' longitudinale collettore in Pead DN250
- TRINCEE DRENANTI
- TRINCEE DRENANTI PROFONDE

GRIGLIE E POZZETTI

RILEVATO – Cordolo + Caditoia
Pozzetto prefabbricato 60x60 sp.13cm H=var
Griglia in ghisa 60x60cm classe D400 dim. est. 70x70cm

TRINCEA – Cunetta + Caditoia
Pozzetto prefabbricato 60x60 sp.13cm H=var
Griglia in ghisa 60x60cm classe D400 dim. est. 70x70cm

VIADOTTO – Banchina con cordolo
Bocchettone in PVC DN160
Griglia in ghisa 60x60cm classe D400 dim. est. 70x70cm

GALLERIA ARTIFICIALE – Cunetta + Caditoia
Pozzetto prefabbricato 60x85 sp.13cm H=var
Griglia in ghisa 60x60cm classe D400 dim. est. 70x70cm

GALLERIA NATURALE – Cunetta + Caditoia
Pozzetto prefabbricato 60x60 sp.13cm H=var
Griglia in ghisa 60x60cm classe D400 dim. est. 70x70cm

GALLERIA NATURALE
Pozzetto tagliafuoco

VASCHE

VASCA DI PRIMA PIOGGIA V1 volume= 643 m^3

VASCA DI VERSAMENTO volume=40m^3

DISOLEATORE q= 40 l/s – 15 l/s

LEGENDA OPERE A VERDE

- *Carpinus betulus (Carpino bianco)*
- *Quercus petraea (Rovere)*
- *Acer campestre (Acero campestre)*
- *Populus alba (Pioppo bianco)*
- *Alnus glutinosa (Ontano nero)*
- *Cercis siliquastrum (Albero di Giuda)*
- *Edera helix (Edera)*
- *Crataegus monogyna (Biancospino)*
- *Euonymus europaeus (Evonimo)*
- *Ligustrum vulgare (Ligustro)*
- *Prunus spinosa (Prugnolo selvatico)*
- *Rosa canina (Rosa canina)*
- *Sambucus nigra (Sambuco)*
- *Salix purpurea (Salice rosso)*

Sistemazione a verde

Interventi di miglioramento forestale

Chiodatura con barre L=3.00 mt. maglia 2.00 m longitudinale x 1.50 m trasversale

Chiodatura con barre L=6.00 mt. maglia 2.00 m longitudinale x 1.50 m trasversale

anas GRUPPO FS ITALIANE

90

Direzione Progettazione e Realizzazione Lavori

Provincia di Cuneo
S.S. 28 del Colle di Nava
Lavori di realizzazione della Tangenziale di Mondovì con collegamento alla S.S. 28 Dir – 564 e al casello A6 "Torino–Savona" – III Lotto (Variante di Mondovì)

PROGETTO DEFINITIVO

COD. TO08

PROGETTAZIONE:
RAGGRUPPAMENTO TEMPORANEO PROGETTISTI

MANDATARIA: POLITECNICA

MANDANTI: POLITECNICA DESIGNING FOR HUMANS — MATILDI-PARTNERS

IL RESPONSABILE DELL'INTEGRAZIONE DELLE PRESTAZIONI SPECIALISTICHE:
Ing. Andrea Renzo – TECHNITAL
Ordine Ingegneri Provincia di Verona n. A2413

IL GEOLOGO:
Geol. Emanuele Frasca – TECHNITAL
Ordine Geologi Veneto n. A501

IL COORDINATORE PER LA SICUREZZA IN FASE DI PROGETTAZIONE:
Ing. Paolo Barrasso – MATILDI + PARTNERS
Ordine Ingegneri Provincia di Bologna n. A813

VISTO: IL RESP. DEL PROCEDIMENTO:
Ing. Giuseppe Danilo Malgeri

PROTOCOLLO: DATA:

IL PROGETTISTA:
Ing. Edoardo Piccoli
Ordine Ingegneri Provincia di Verona n. A3381

GRUPPO DI PROGETTAZIONE:
COORDINAMENTO PROGETTAZIONE E PROGETTAZIONE STRADALE:
Ing. Carlo Vittorio Matildi – MATILDI + PARTNERS
Ordine Ingegneri Provincia di Bologna n. 6457/A
COORDINAMENTO PROGETTAZIONE E
COORDINATORE STUDIO DI IMPATTO AMBIENTALE:
Ing. Edoardo Piccoli – TECHNITAL
Ordine Ingegneri Provincia di Verona n. A3381
OPERE D'ARTE MAGGIORI GALLERIA:
Ing. Corrado Pesce – TECHNITAL
Ordine Ingegneri Provincia di Verona n. A1984
OPERE D'ARTE MAGGIORI: PONTI E MINORI:
Ing. Stefano Isani – MATILDI + PARTNERS
Ordine Ingegneri Provincia di Bologna n. A4550
GEOTECNICA:
Ing. Alessandro Rizzo – TECHNITAL
Ordine Ingegneri Provincia di Milano n. A19598
IDROLOGIA ED IDRAULICA:
Ing. Simone Venturini – TECHNITAL
Ordine Ingegneri Provincia di Verona n. A2515

07 – Relazione paesaggistica

Planimetria degli interventi di inserimento paesaggistico ambientale

CODICE PROGETTO	NOME FILE	PROGR. ELAB.	REV.	SCALA:
DPT00008D16	07.16_T00_IA00_AMB_PP01_D	07.16	D	1:2.000
	CODICE ELAB. T00IA00AMBPP01			

REV.	DESCRIZIONE	DATA	SOCIETA'	REDATTO	VERIFICATO	APPROVATO
D	*ISTRUTTORIA CSLLPP e VIA*	*Apr. 2021*	*Technital*	*Fabeau*	*Piccoli*	*Renzo*
C						
B	*ISTRUTTORIA ANAS*	*Mag. 2020*	*Technital*	*Fabeau*	*Piccoli*	*Renzo*
A	*EMISSIONE*	*Mar. 2020*	*Technital*	*Fabeau*	*Piccoli*	*Renzo*