







LEGENDA

Recinzione temporanea di cantiere
Piste di cantiere

Sistemazione a verde
Interventi di miglioramento forestale
Chiodatura con barre L=3.00 mt, maglia 2.00 m longitudinale x 1.50 m trasversale
Chiodatura con barre L=6.00 mt, maglia 2.00 m longitudinale x 1.50 m trasversale

PIANTUMAZIONI ARBOREE

- Carpinus betulus (Carpino bianco)
- Quercus petraea (Rovere)
- Acer campestre (Acer campestre)
- Populus alba (Pioppo bianco)
- Alnus glutinosa (Ontano nero)
- Cercis siliquastrum (Albero di Giuda)
- Edera helix (Edera)
- Crataegus monogyna (Biancospino)
- Euonymus europaeus (Euonimo)
- Ligustrum vulgare (Ligustro)
- Prunus spinosa (Prugnolo selvatico)
- Rosa canina (Rosa canina)
- Sambucus nigra (Sambuco)
- Salix purpurea (Salice rosso)

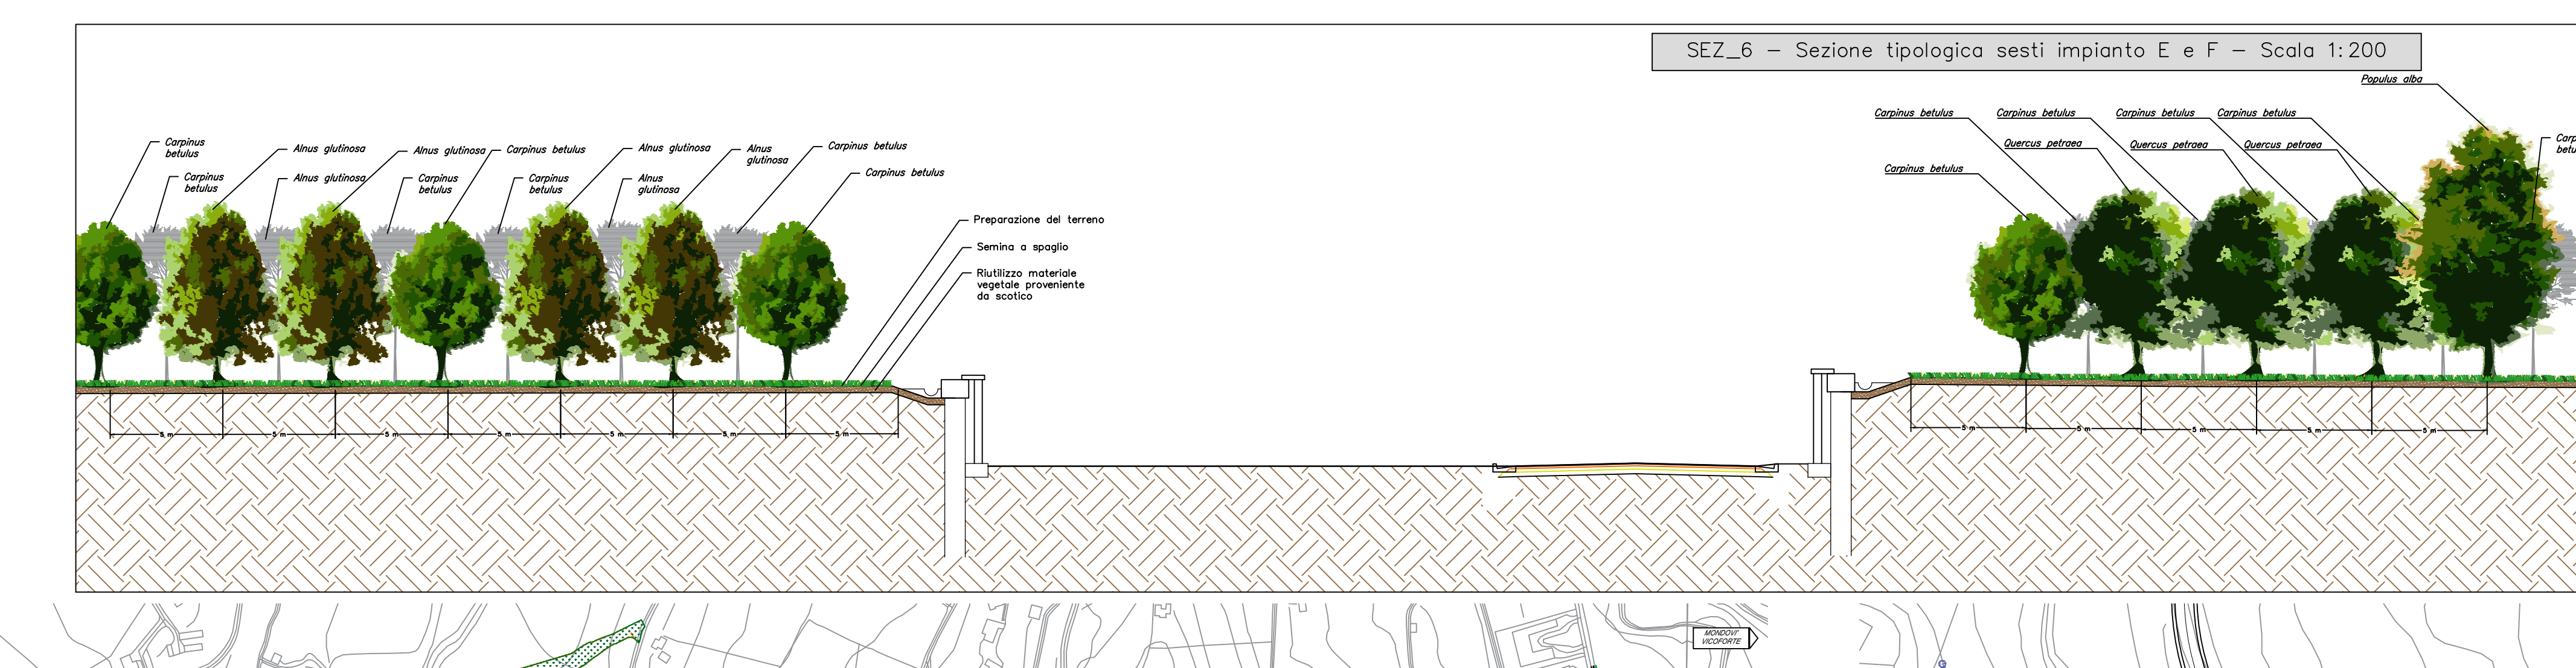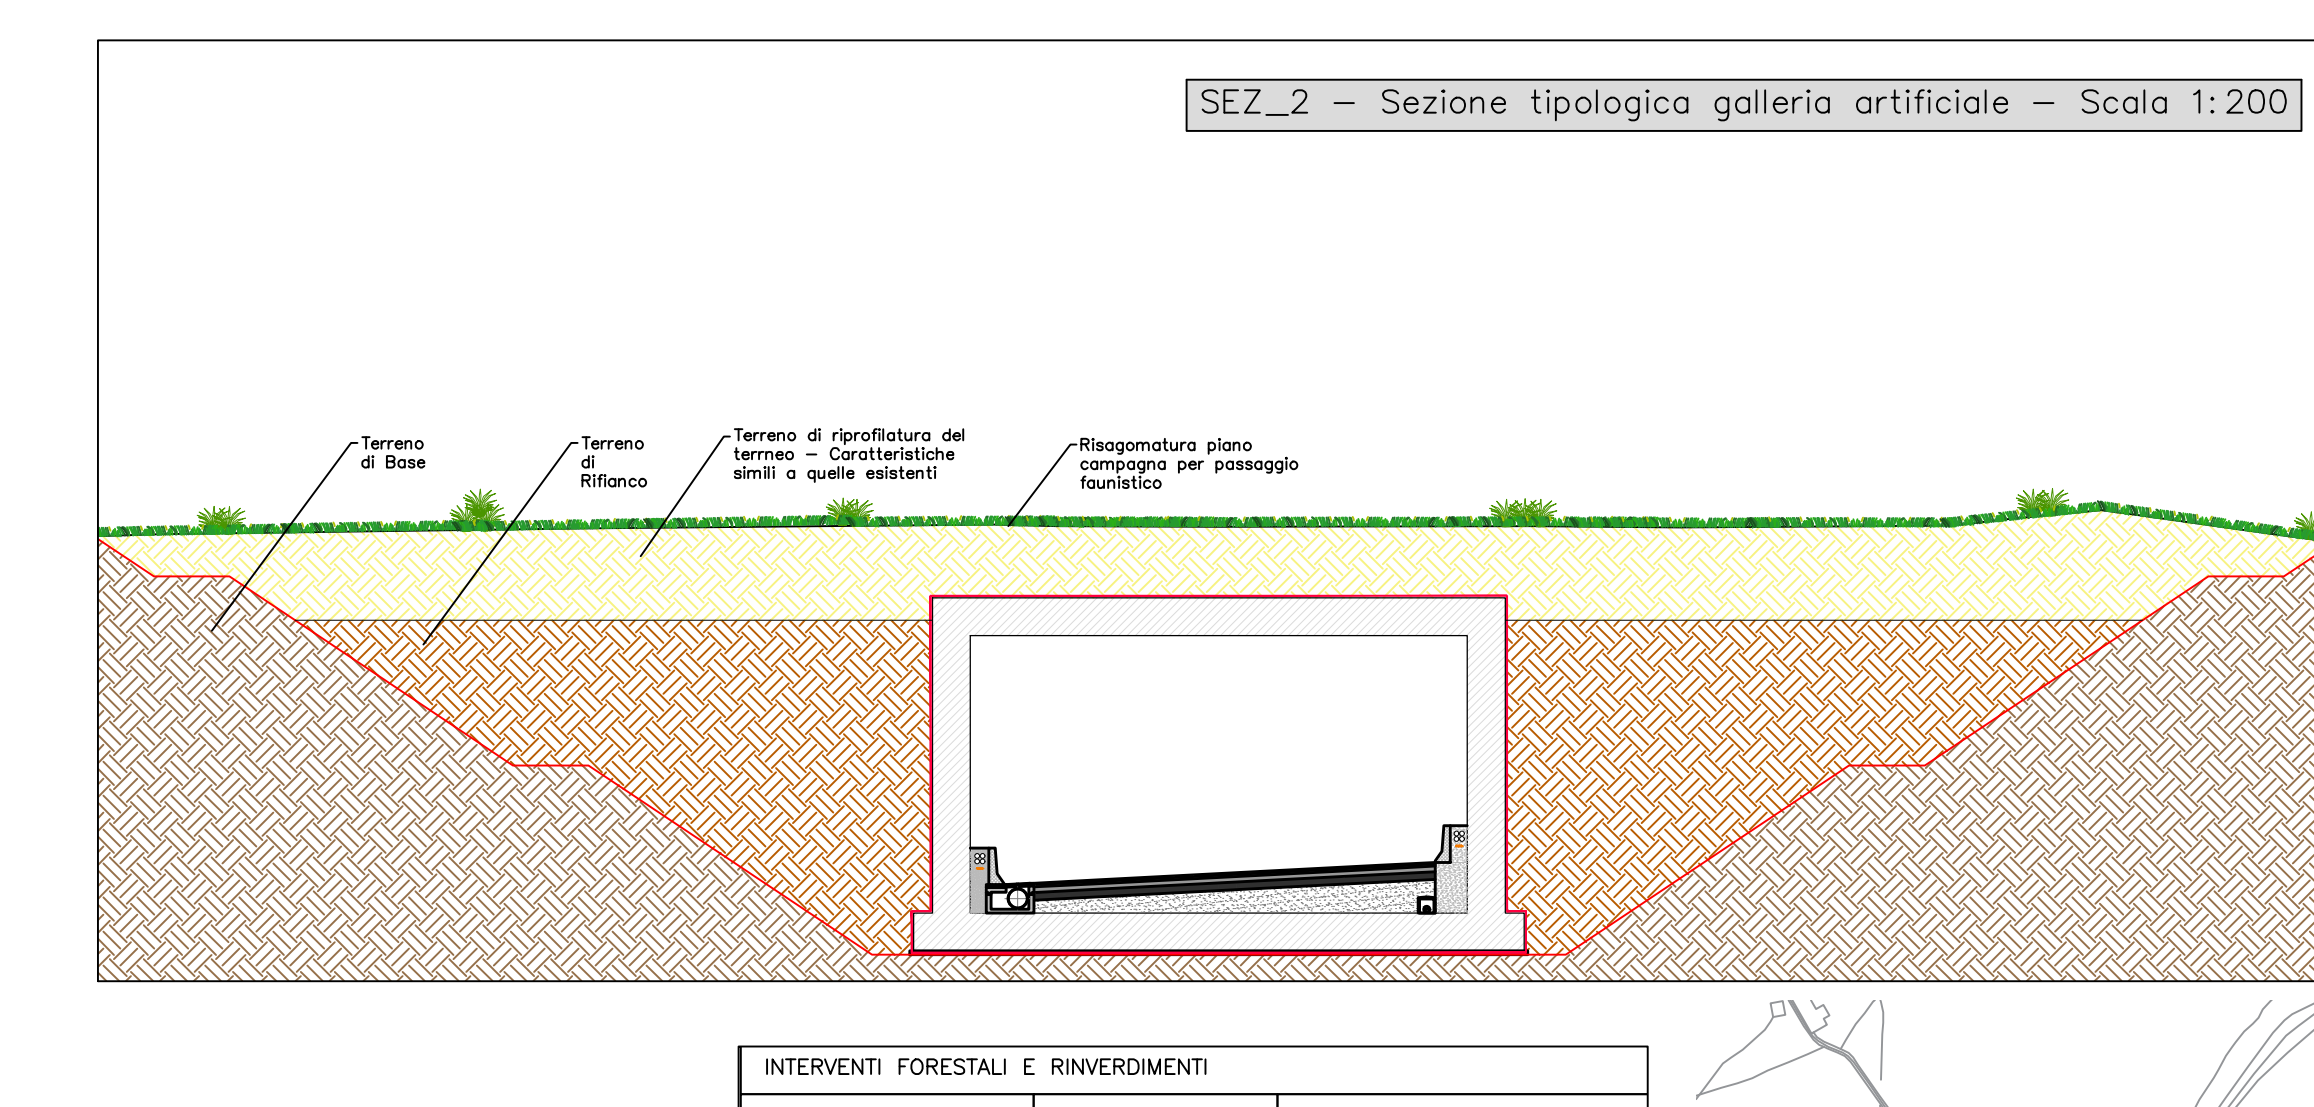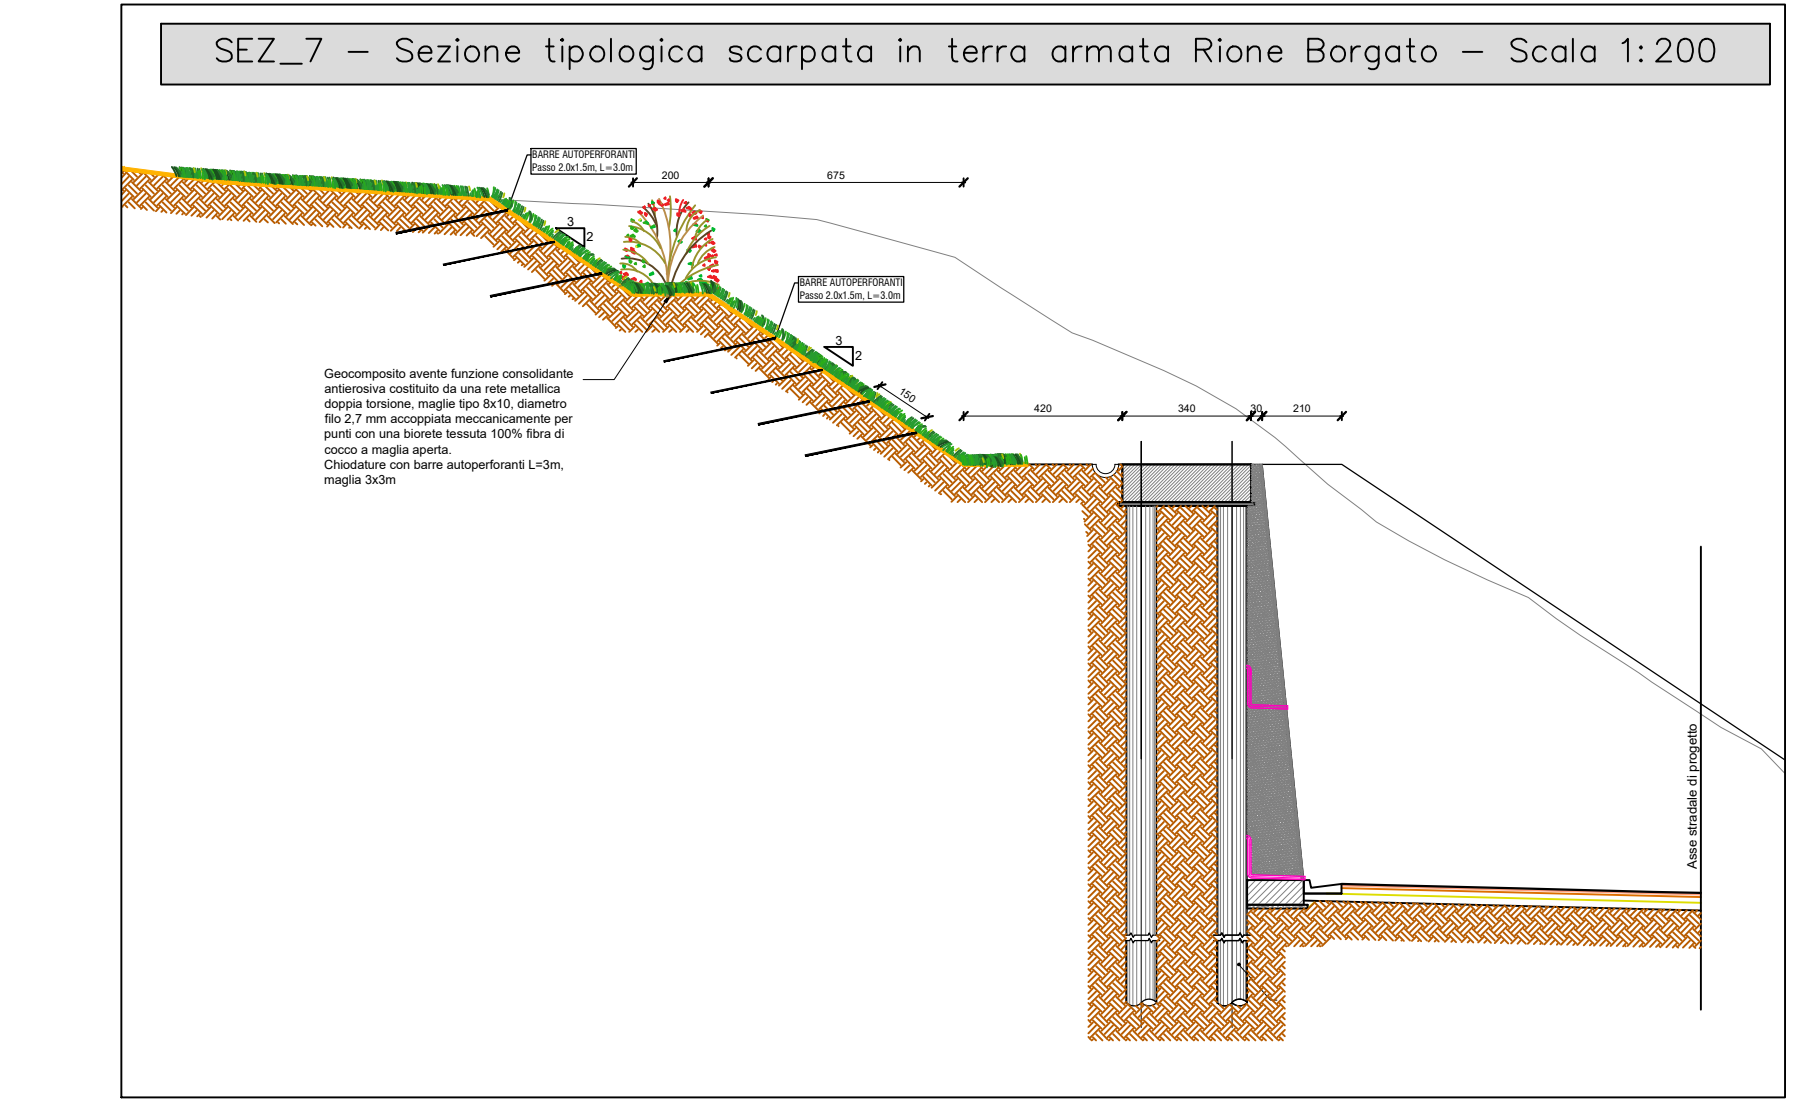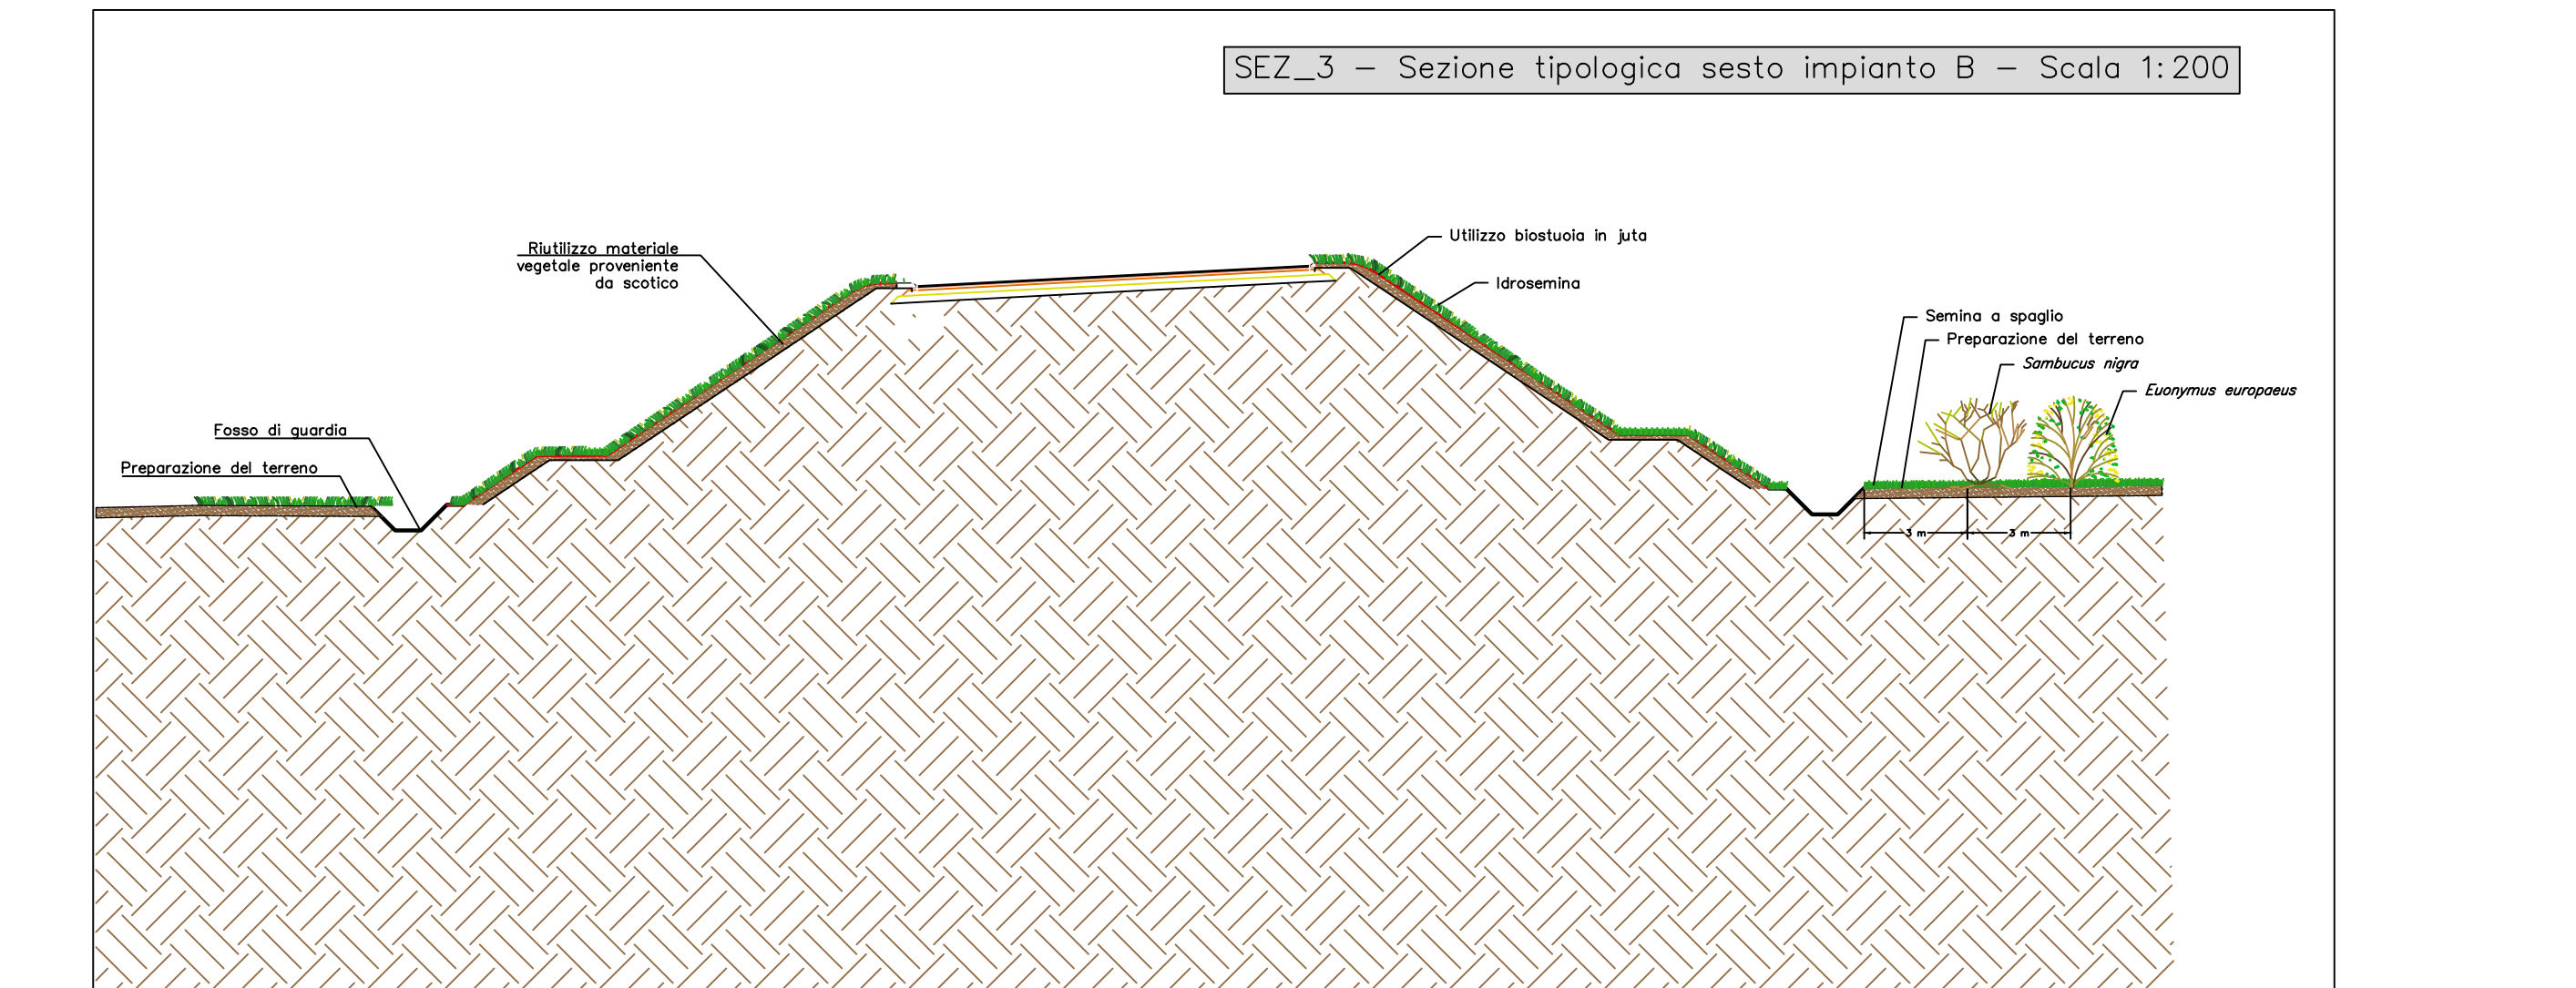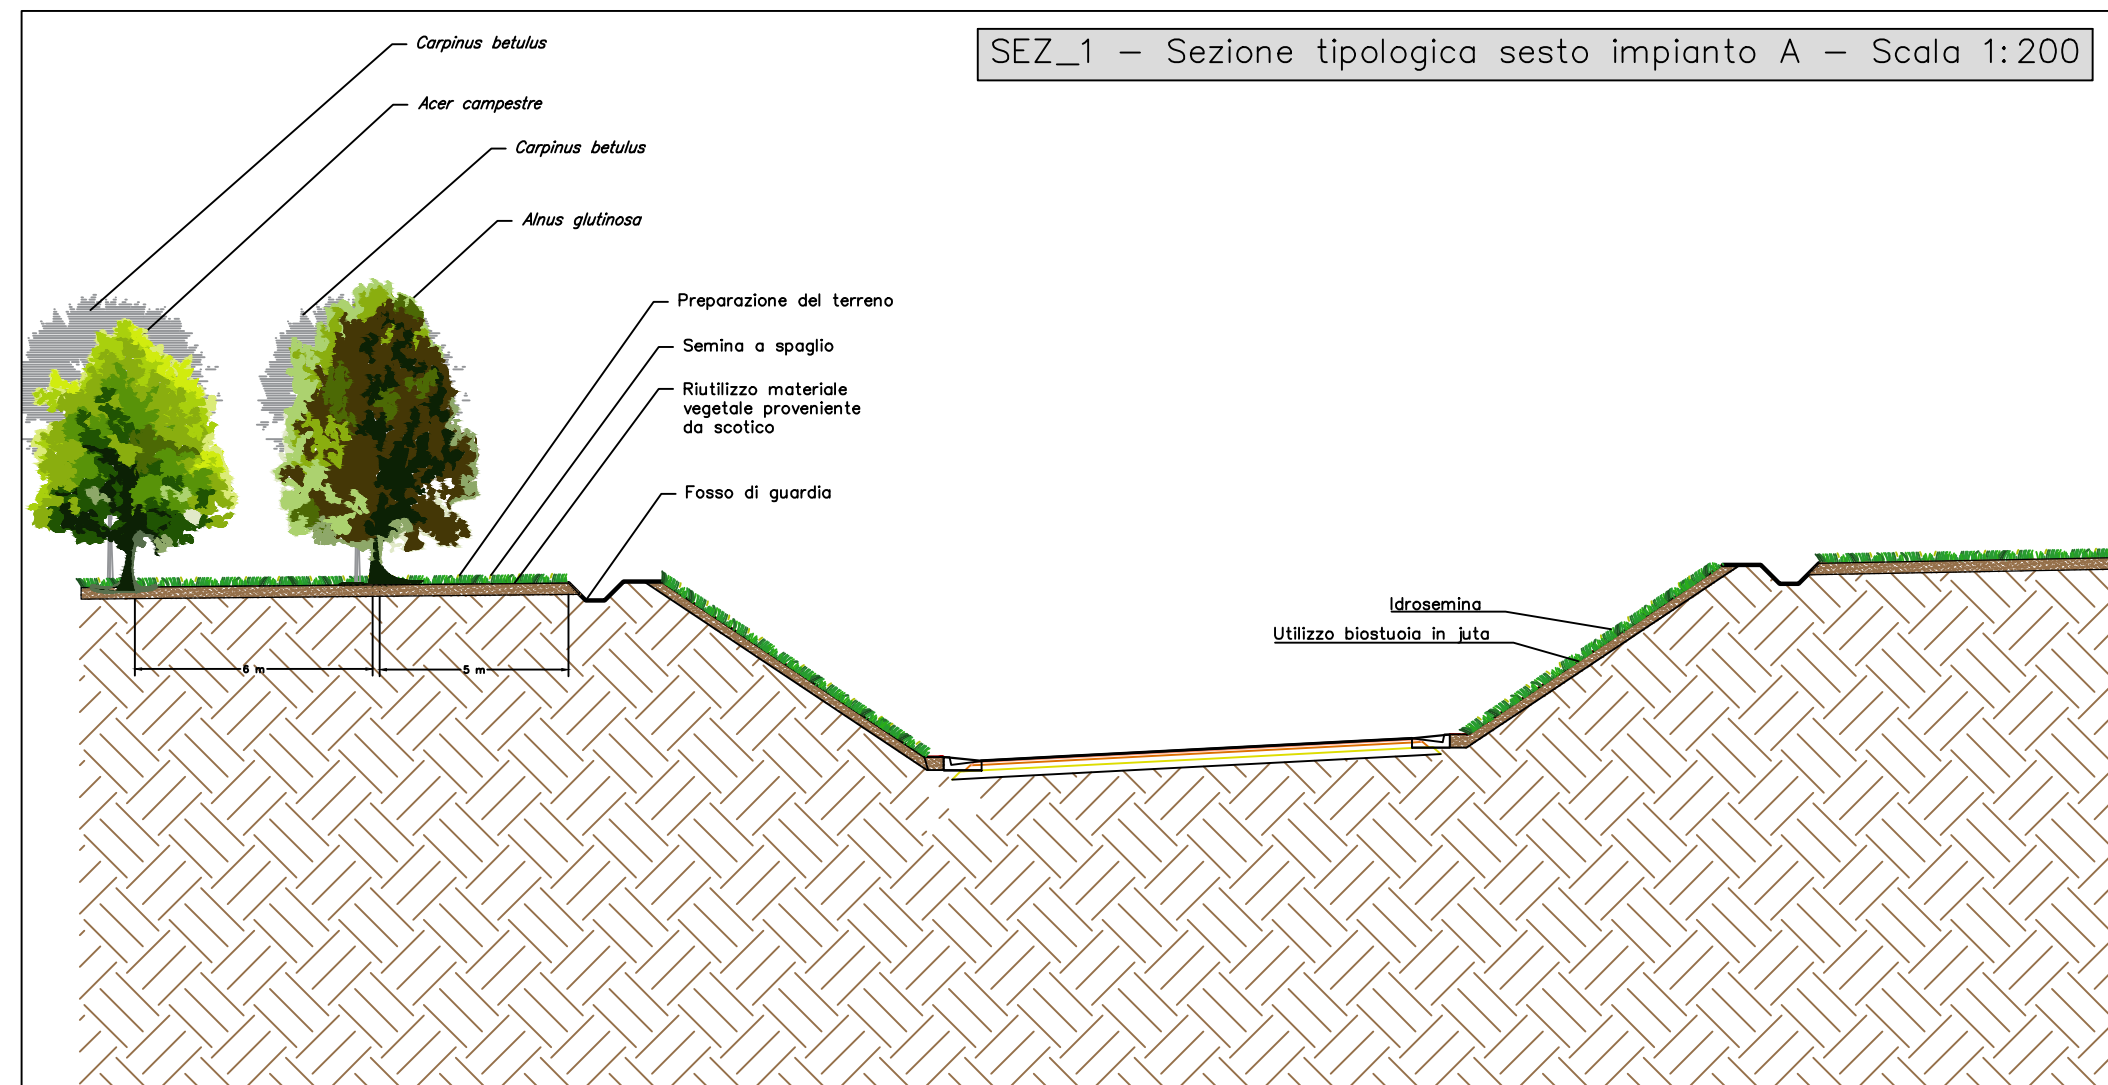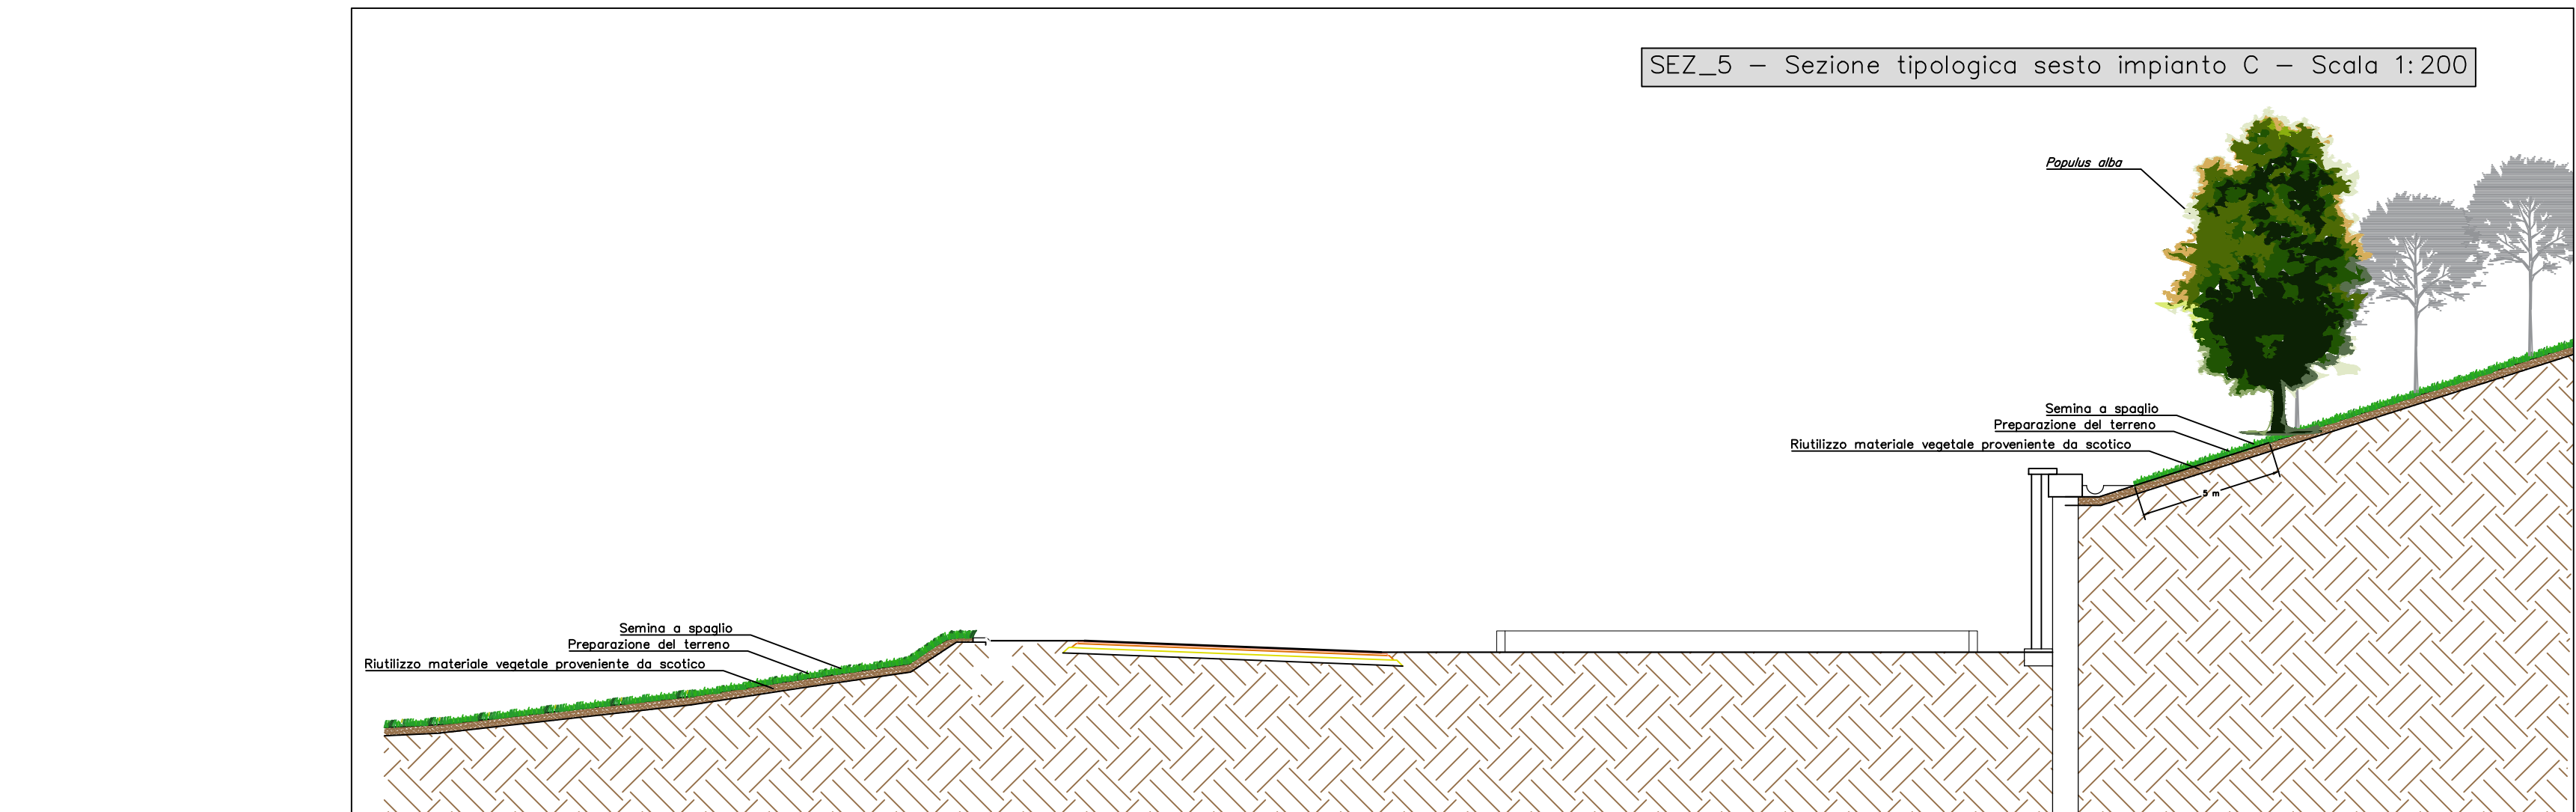


PIANTUMAZIONI ARBOREE	
SPECIE	QUANTITA' TOTALE
Carpinus betulus	125 piante
Alnus glutinosa	28 piante
Populus alba	22 piante
Quercus petraea	31 piante
Acer campestre	34 piante
Cercis siliquastrum	10 piante

PIANTUMAZIONI ARBUSTIVE	
SPECIE	QUANTITA' TOTALE
Crataegus monogyna	56 piante
Euonymus europaeus	67 piante
Ligustrum vulgare	31 piante
Prunus spinosa	57 piante
Rosa canina	49 piante
Sambucus nigra	57 piante
Salix purpurea	83 piante

SESTI D'IMPIANTO	
TIPO SESTO	SPECIE
A	Carpinus betulus Alnus glutinosa Acer campestre
B	Crataegus monogyna Euonymus europaeus Ligustrum vulgare Prunus spinosa Rosa canina Sambucus nigra
C	Populus alba

SESTI D'IMPIANTO	
TIPO SESTO	SPECIE
D	Carpinus betulus Quercus petraea
E	Carpinus betulus Quercus petraea Populus alba
F	Carpinus betulus Alnus glutinosa Populus alba
G	Salix purpurea Crataegus monogyna
H	Cercis siliquastrum

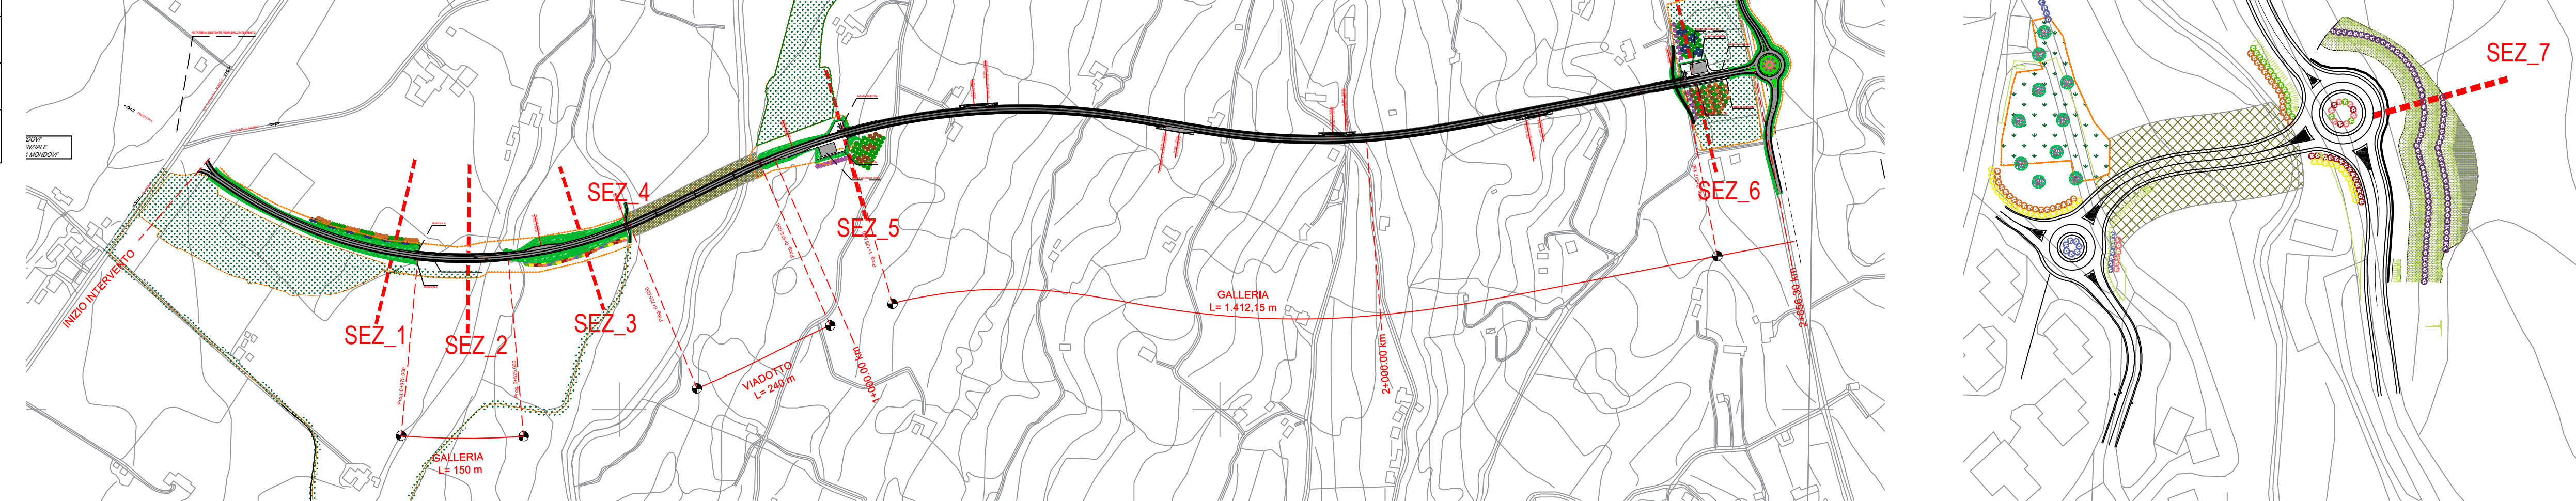

Sanas GRUPPO FS ITALIANE

90 Direzione Progettazione e Realizzazione Lavori

Provincia di Cuneo
S.S. 28 del Colle di Nava
Lavori di realizzazione della Tangenziale di Mondovì con collegamento alla S.S. 28 Dir - 564 e al casello A6 "Torino-Savona" - III Lotto (Variante di Mondovì)

PROGETTO DEFINITIVO COD. T008

PROGETTAZIONE: MANDATARIA: MANDANTI: POLITECNICA MATILDI+PARTNERS

IL RESPONSABILE DELL'INTEGRAZIONE DELLE PRESTAZIONI SPECIALISTICHE: IL PROGETTISTA: IL COORDINATORE PER LA SICUREZZA IN FASE DI PROGETTAZIONE:

VISTO: IL RESP. DEL PROCEDIMENTO:

PROTOCOLLO: DATA:

07 - RELAZIONE PAESAGGISTICA
Sezioni e dettagli interventi opere a verde

CODICE PROGETTO	NOME FILE	PROGR. ELAB.	REV.	SCALA:	
07_18_T00_I000_AMB_OC01_D <td>07_18_T00_I000_AMB_OC01_D<td>07_18</td><td></td><td></td></td>	07_18_T00_I000_AMB_OC01_D <td>07_18</td> <td></td> <td></td>	07_18			
C	D	E	F	G	H
ISTRUTTORI	ISTRUTTORI	ISTRUTTORI	ISTRUTTORI	ISTRUTTORI	ISTRUTTORI
ELAB.	ELAB.	ELAB.	ELAB.	ELAB.	ELAB.
DATA	DATA	DATA	DATA	DATA	DATA
SOCIETA'	SOCIETA'	SOCIETA'	SOCIETA'	SOCIETA'	SOCIETA'
REDATTO	REDATTO	REDATTO	REDATTO	REDATTO	REDATTO
VERIFICATO	VERIFICATO	VERIFICATO	VERIFICATO	VERIFICATO	VERIFICATO
APPROVATO	APPROVATO	APPROVATO	APPROVATO	APPROVATO	APPROVATO