


CAMPO BASE - PLANIMETRIA SCALA 1:1.000

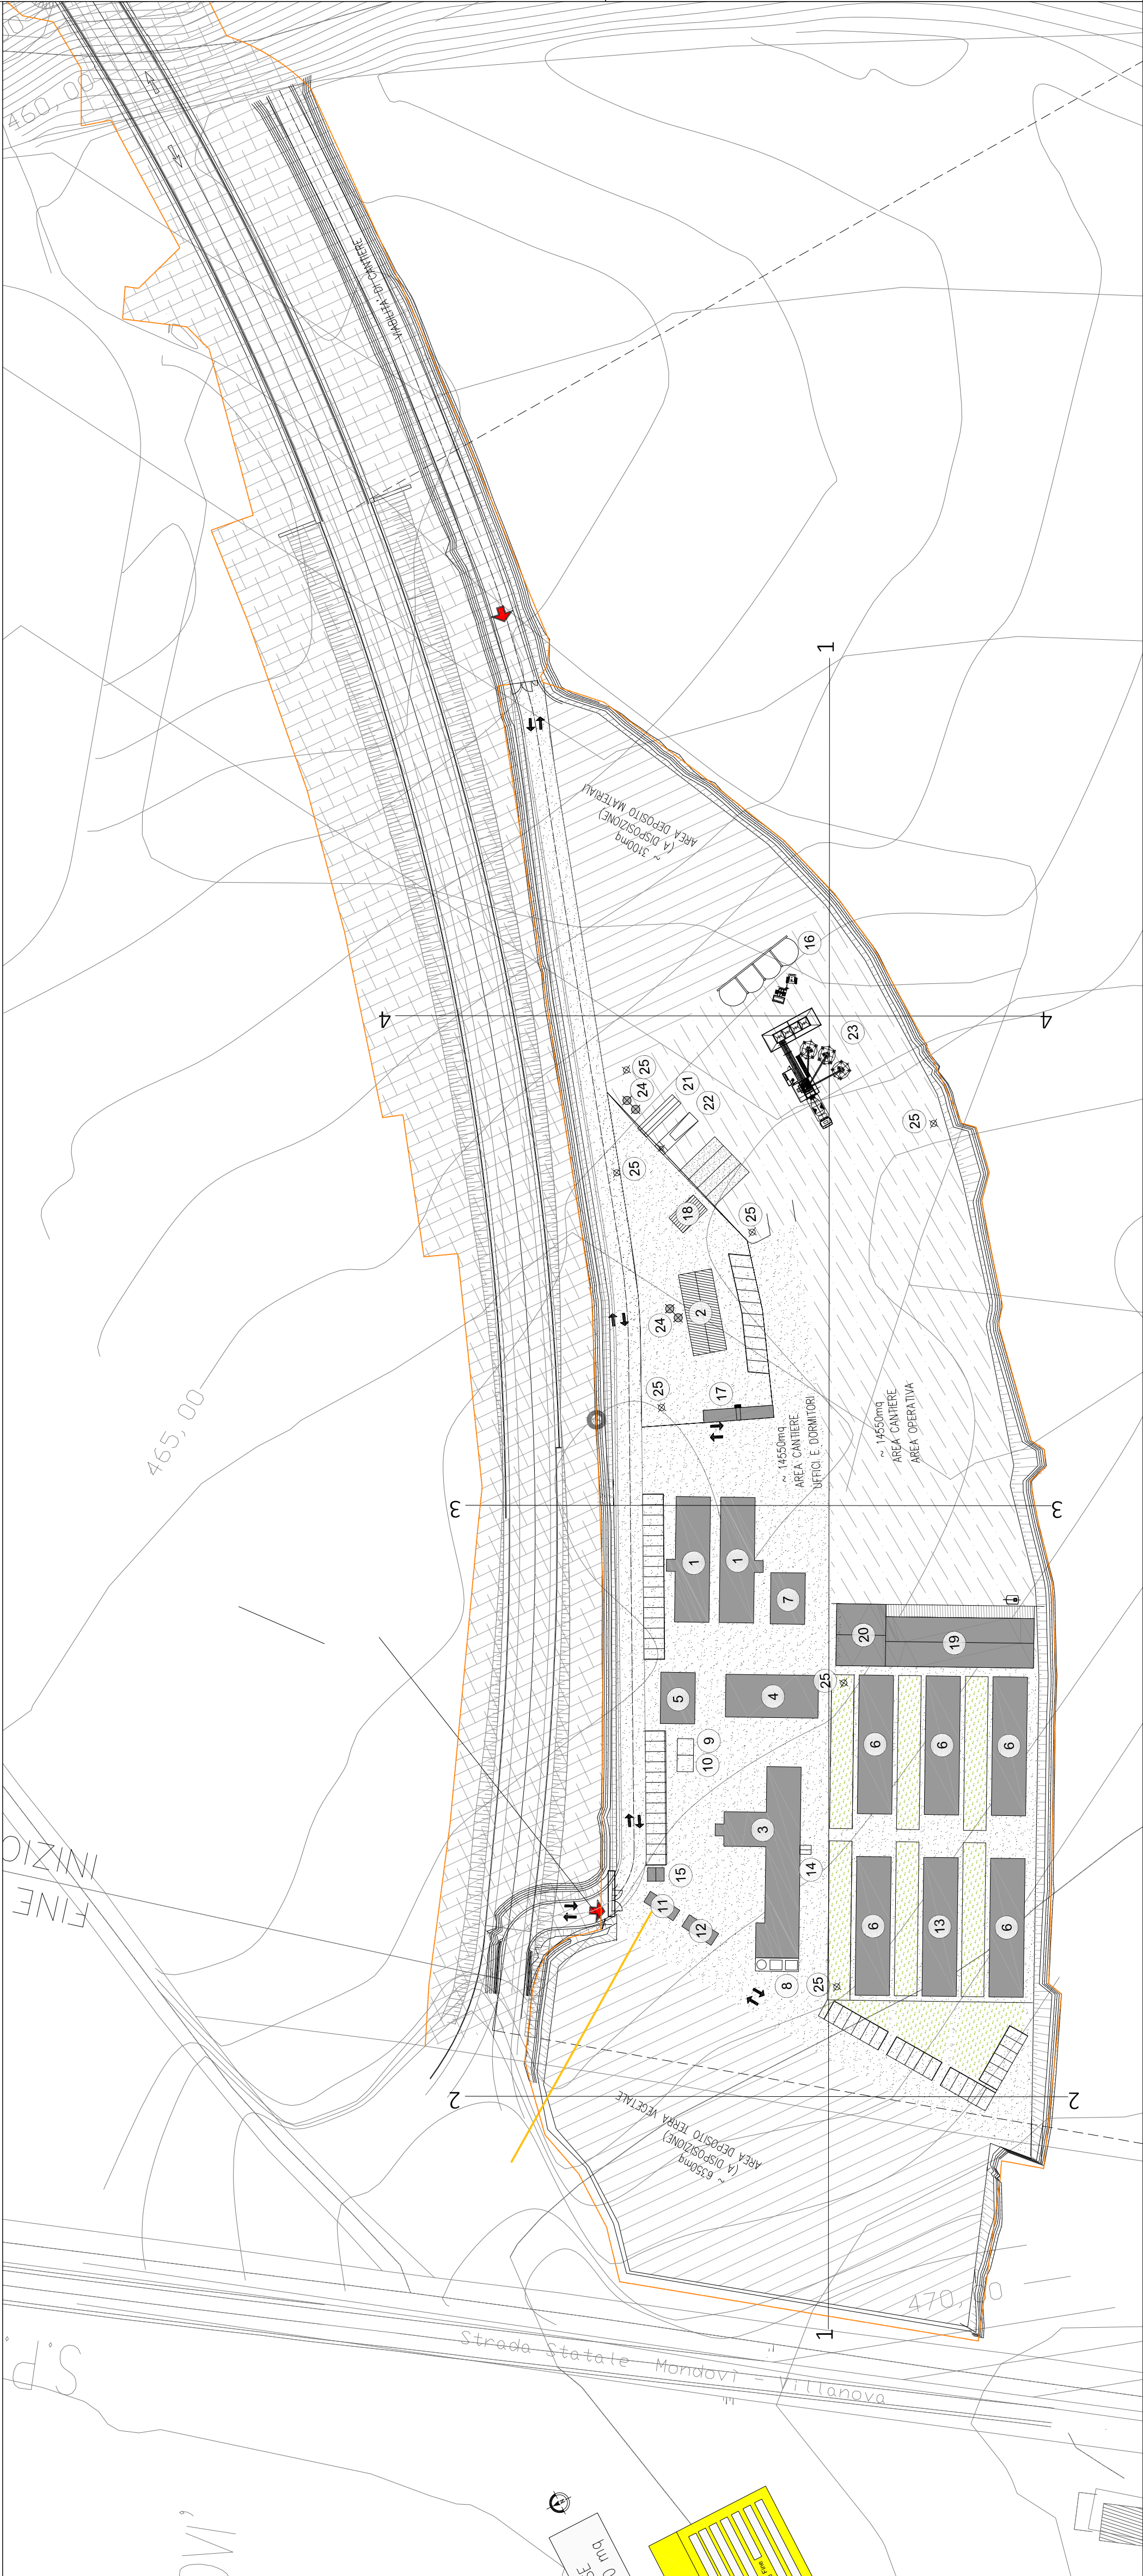


LEGENDA

LEGENDA CANTIERE BASE	
1	UFFICI
2	LABORATORIO E TOPOGRAFIA
3	MENSA
4	SALA RITIROVO - FORMAZIONE PERSONALE
5	MAGAZZINO MANUTENZIONE CAMPO
6	DORMITORI
7	INFERMERIA
8	AREA RACCOLTA RIFIUTI DIFFERENZIATA
9	ACCUMULO E RILASCIO ACQUEDOTTO POTABILE
10	IMPIANTO DI DEPURAZIONE ACQUE RIFLUE CIVILI
11	CABINA ELETTRICA
12	GRUPPO ELETTOGENO CAMPO
13	SERVIZI COLLETTIVI CON SPOGLIATOI
14	CENTRALE TERMICA MENSA
15	GUARDIANA
16	AREA ACCUMULO INERTI
17	PEDANA DI PESATURA ELETTRONICA
18	DEPOSITO CUBETTI
19	OFFICINA MANUTENZIONE MEZZI DI CANTIERE
20	MAGAZZINO RICAMBI E MATERIALI DI CONSUMO
21	RAMPA PER LAVAGGIO MACCHINE OPERATRICI
22	BACINO DI DECONTAMINAZIONE FANGHI DI LAVAGGIO
23	IMPIANTO DI BETONAGGIO
24	FOSSE IMHOFF E DISOLETTORI
25	TORRI FARO

Area pavimentata
Stazionamento a verde
Area pavimentata in riassetto stabilizzato
Area operativa di cantiere
Area di deposito

Realizzazione temporanea di cantiere
Linea ENEL M.T.
Linea ENEL B.T.

QUADRO DI UNIONE

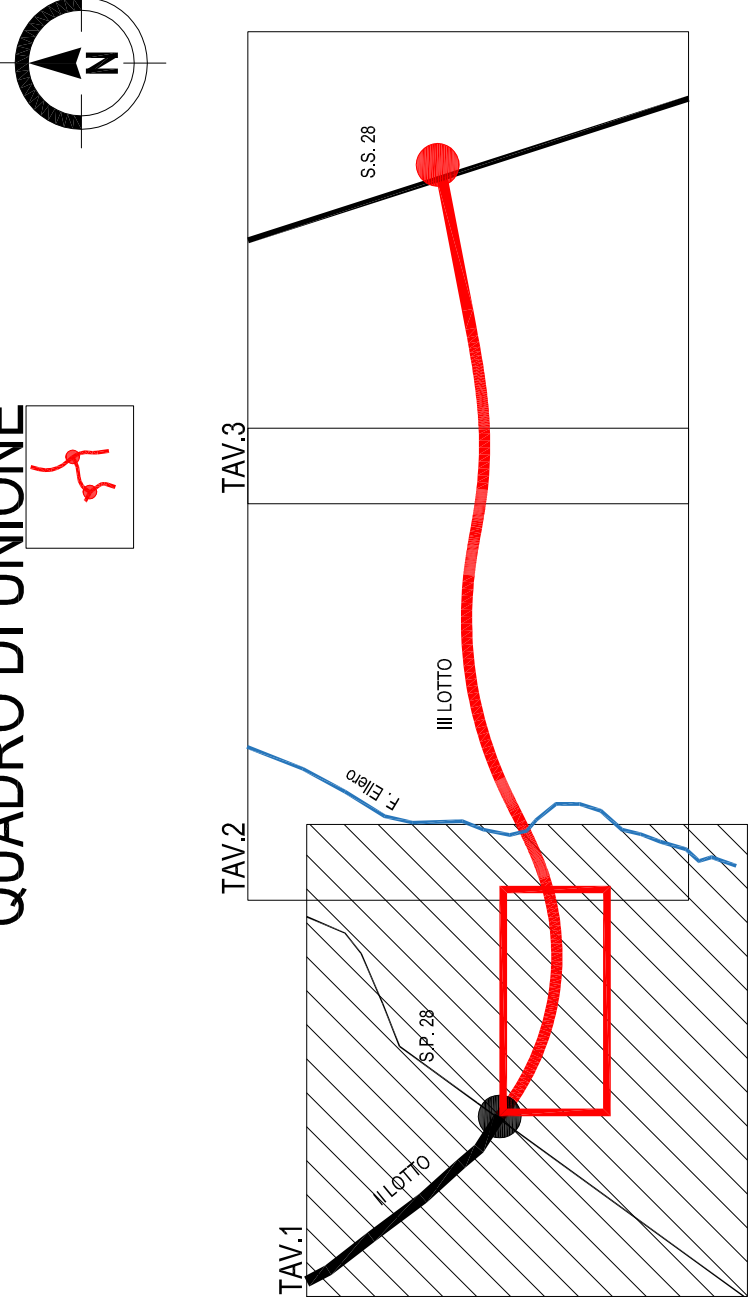

CARTA DEI CONDIZIONAMENTI SCALA 1:5.000

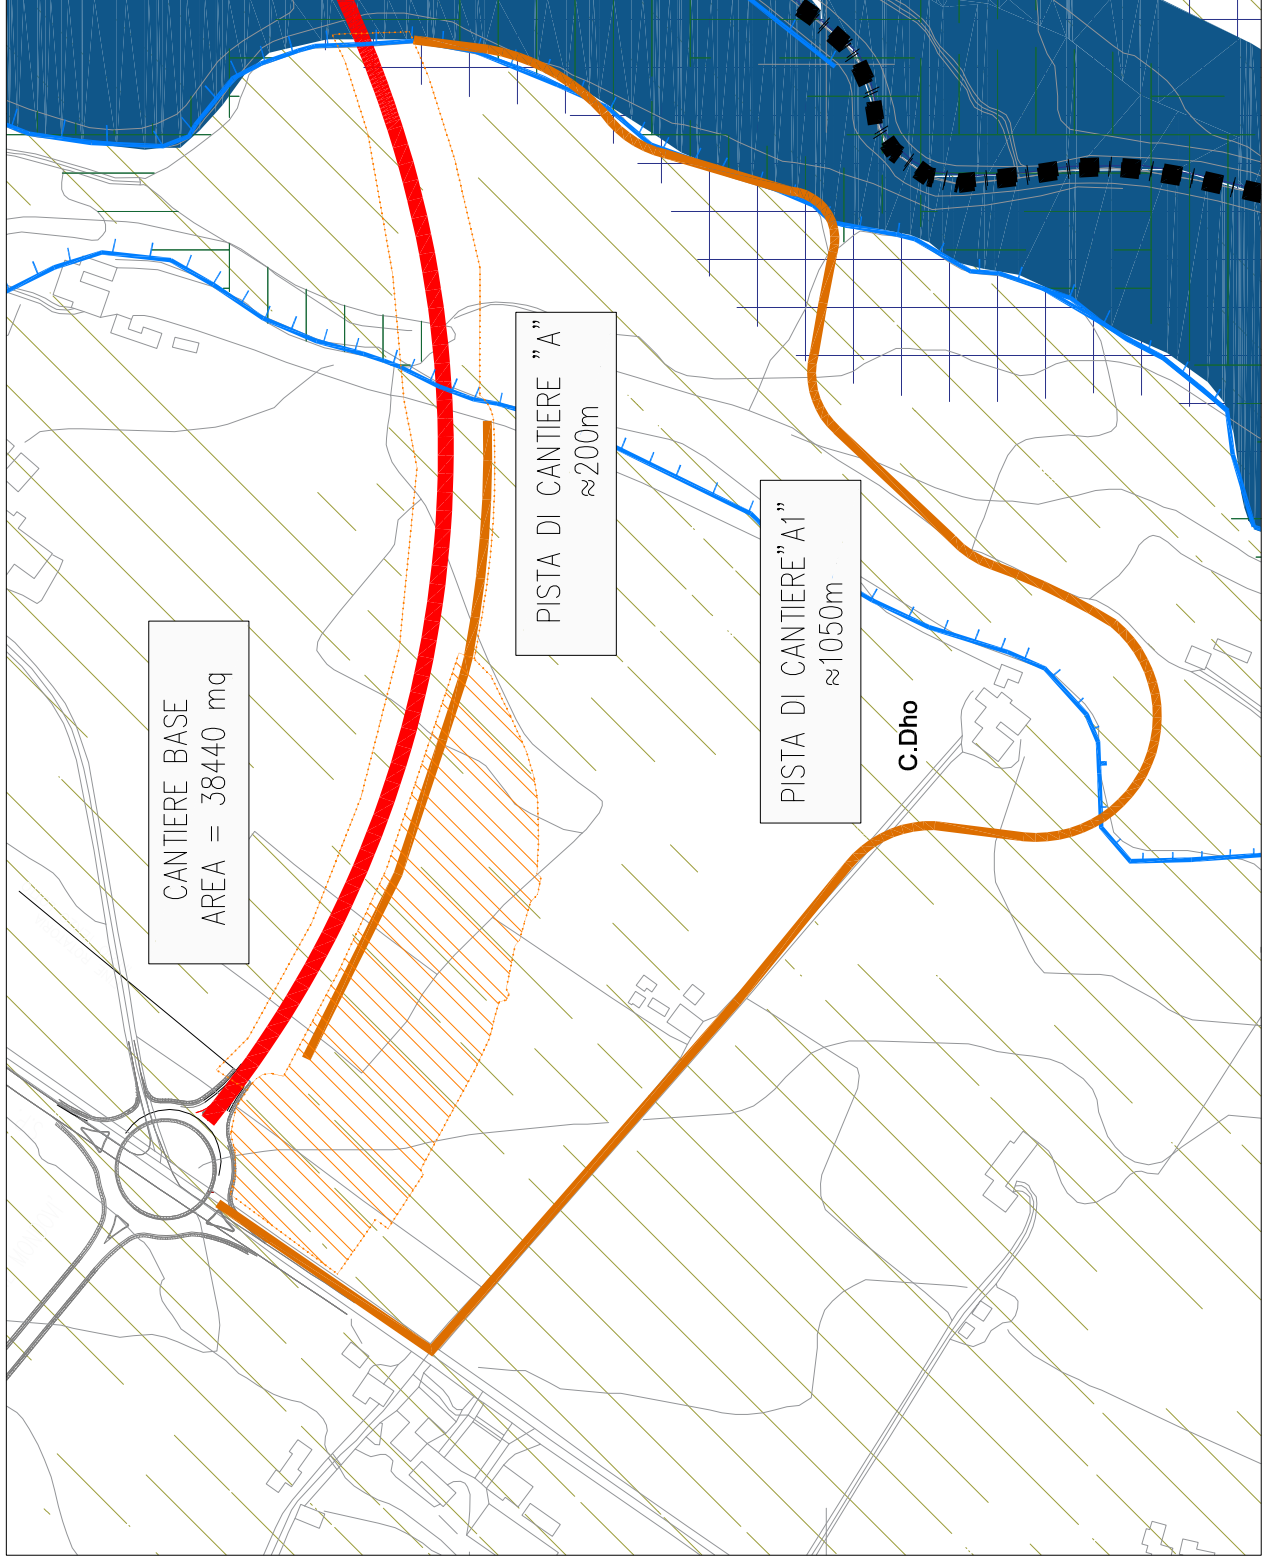


FOTO N. 1



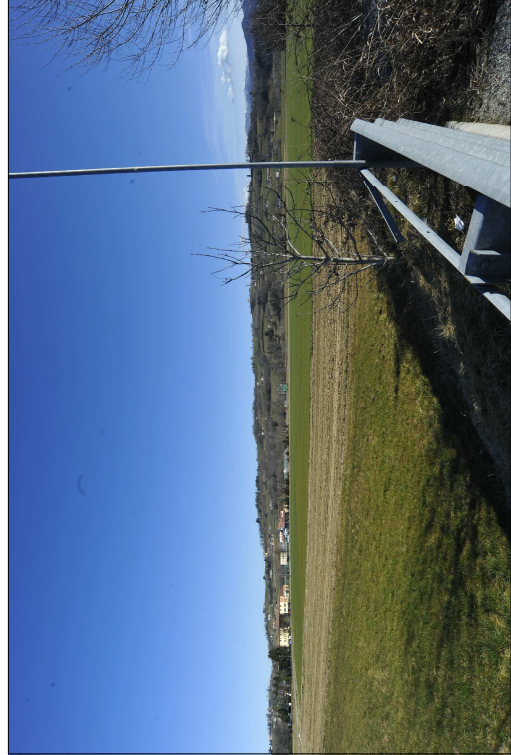


FOTO N. 2

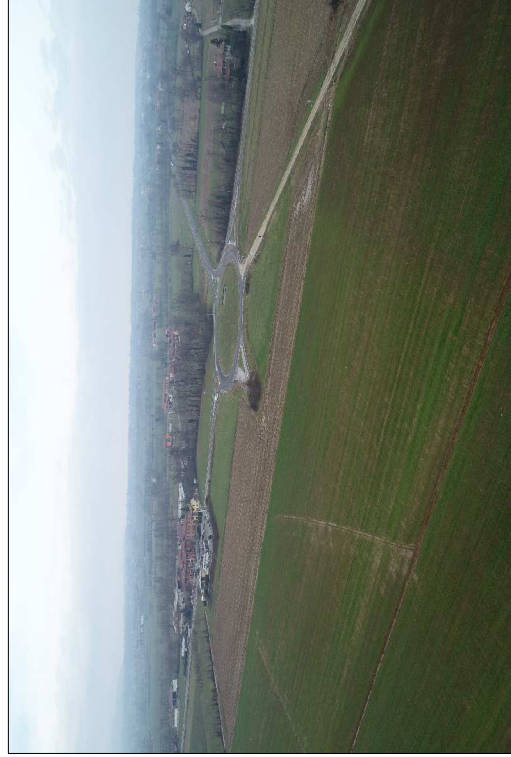

CONI VISUALI - SCALA 1:10.000

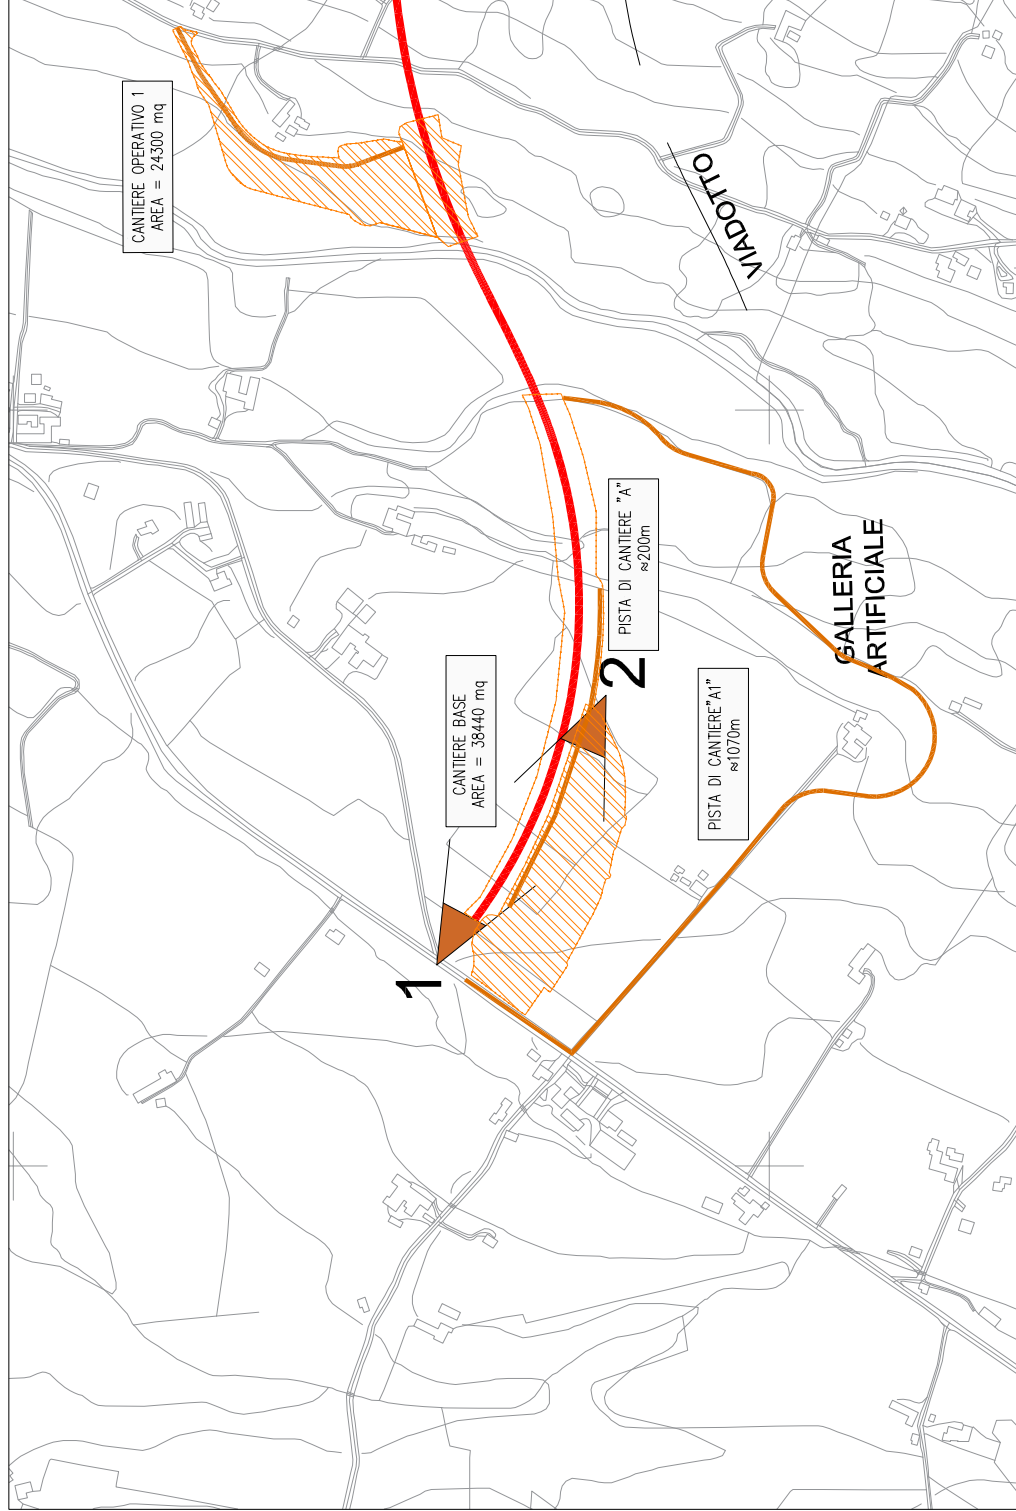

ASSE PRINCIPALE

ASSE SECONDARIO

GRADO DI CONDIZIONAMENTO ALTO

Fiumi

GRADO DI CONDIZIONAMENTO MEDIO

Vincolo paesaggistico: Fasce fluviali

Probabilità di alluvioni elevata (tr. 10/20)

Scarpata di terrazzo e/o erosione fluviale

GRADO DI CONDIZIONAMENTO BASSO

Terreni agricoli