


CAMPO OPERATIVO 1 - PLANIMETRIA SCALA 1:1.000

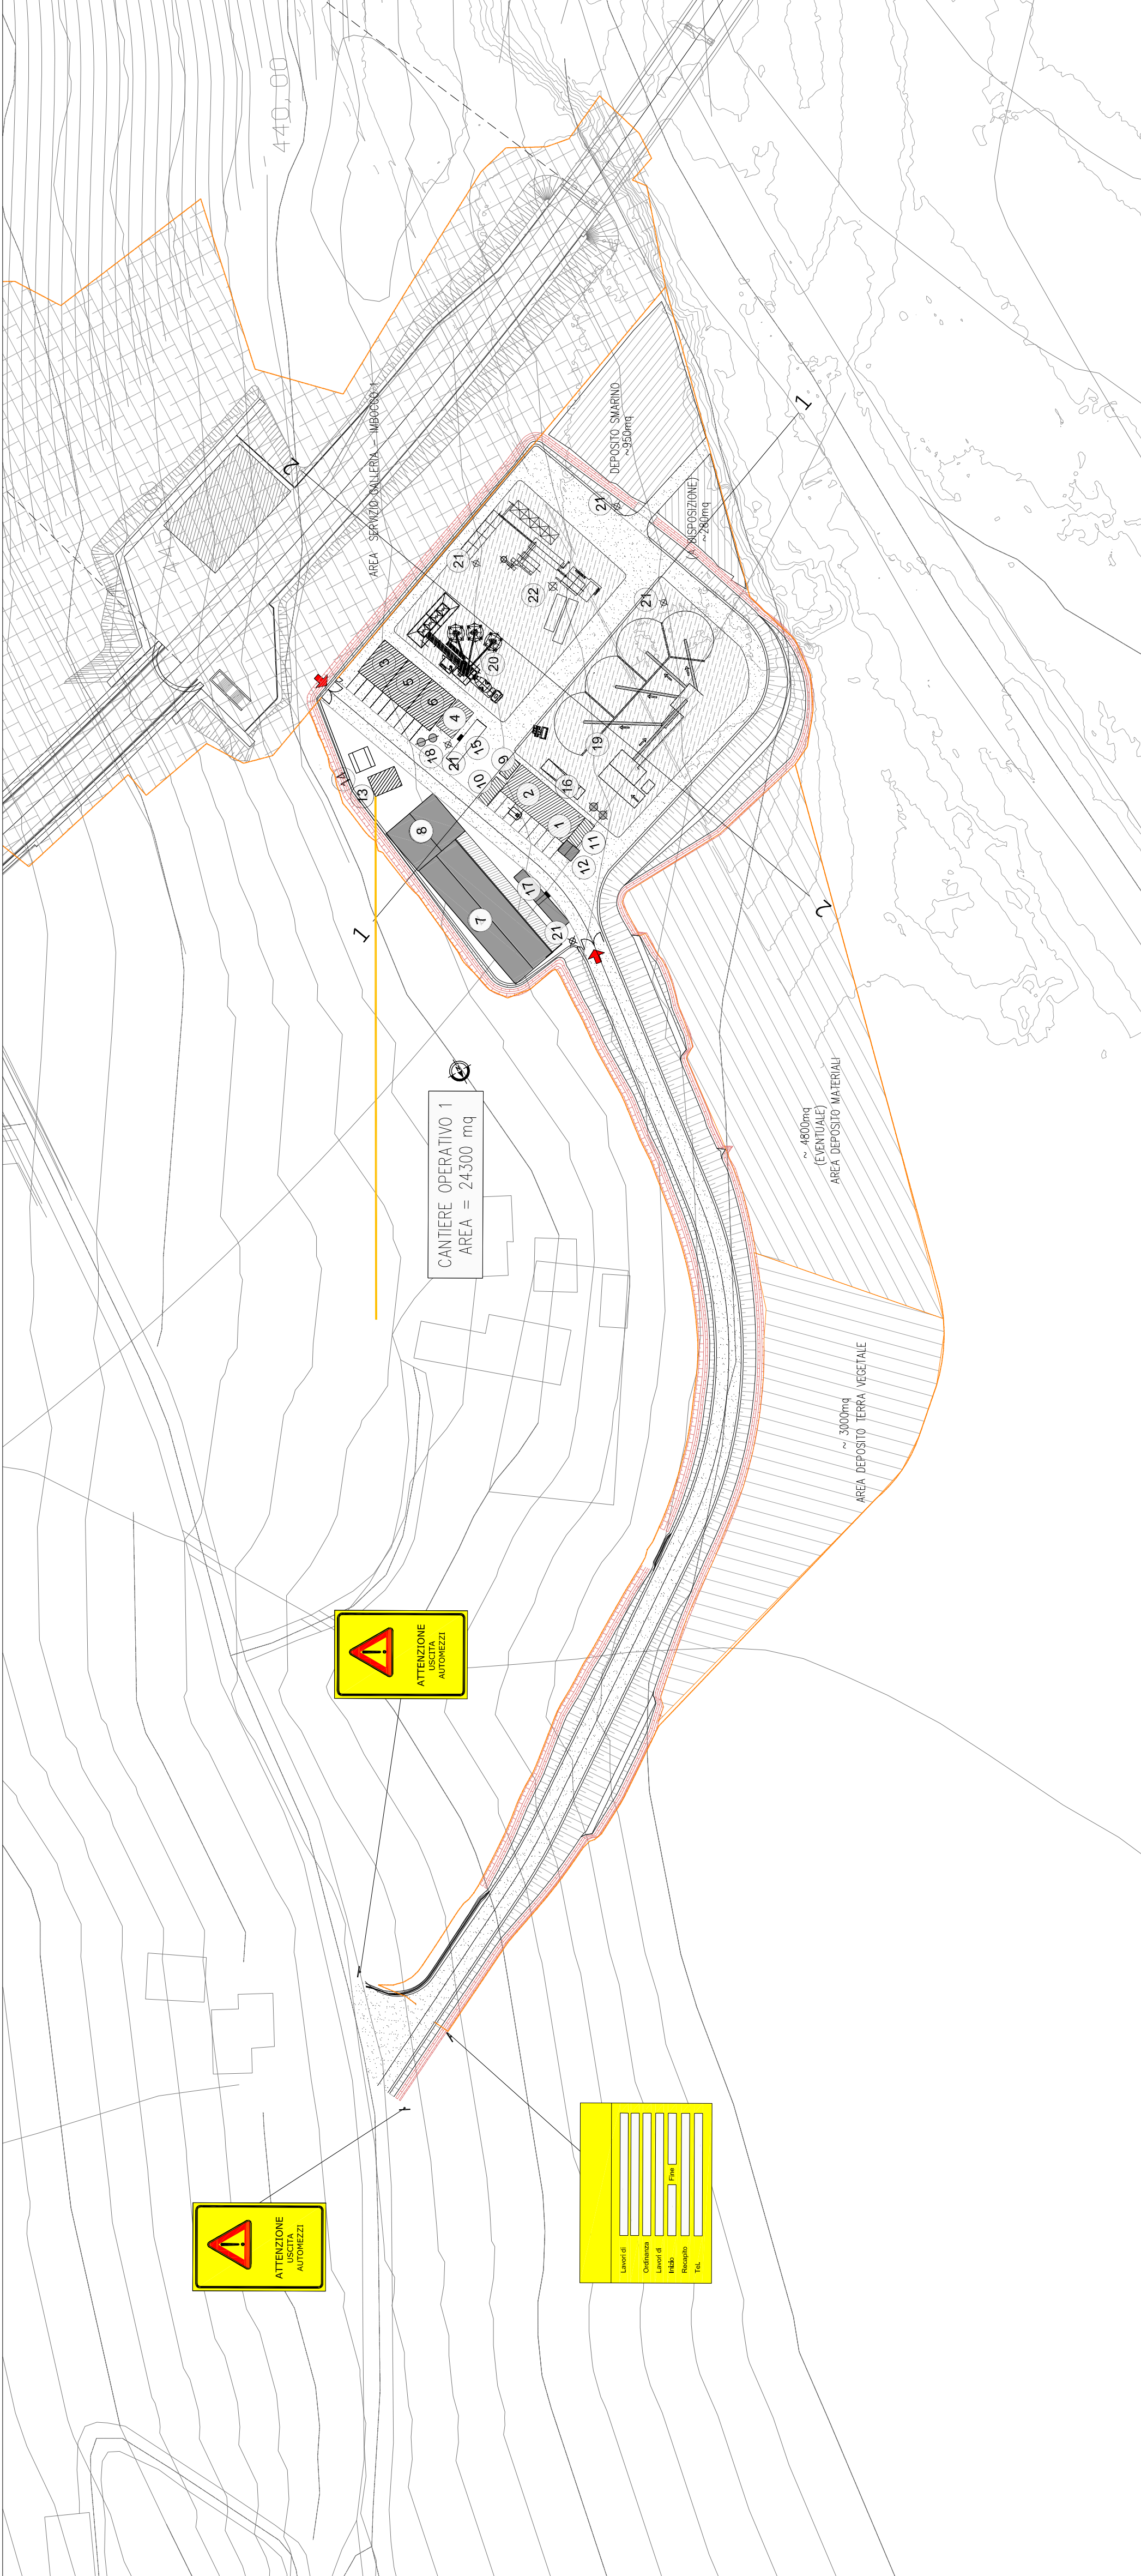

LEGENDA

LEGENDA CANTIERE OPERATIVO	
1	UFFICI DIREZIONE DI CANTIERE
12	GUARDIANIA - PESATURA
2	UFFICI DIREZIONE LAVORI
13	SOTTOSTAZIONE ELETTRICA
3	DEPOSITO CUBETTI
14	GRUPPO ELETTROGENO - SERBATOI GASOLIO
4	INFERMERIA
15	RAMPA PER LAVAGGIO MACCHINE OPERATRICI
5	SERVIZI COLLETTIVI CON SPOGLIATOI
16	BACINO DI DECONTAMINAZIONE FANGHI DI LAVAGGIO
6	SERVIZI COLLETTIVI
17	PEANA DI PESATURA ELETTRONICA
7	OFFICINA MANUTENZIONE MEZZI DI CANTIERE
18	FOSSE IMC/OF E DISOLGATORI
8	MAGAZZINO RICAMBI E MATERIALI DI CONSUMO
19	IMPIANTO DI FRANTUMAZIONE E CLASSIFICAZIONE
9	DEPOSITO BOMBOLE ACETILENE
20	IMPIANTO DI BETONAGGIO
10	DEPOSITO BOMBOLE OSSIGENO
21	TORRI FARO
11	DEPOSITO OILI ESAUSTI
22	IMPIANTO PER CONGLOMERATI BITUMINOSI

Restituzione temporanea di cantiere


Linea ENEL B.T.

Area pavimentata in misto stabilizzato

Area di deposito

Area operativa di cantiere

QUADRO DI UNIONE

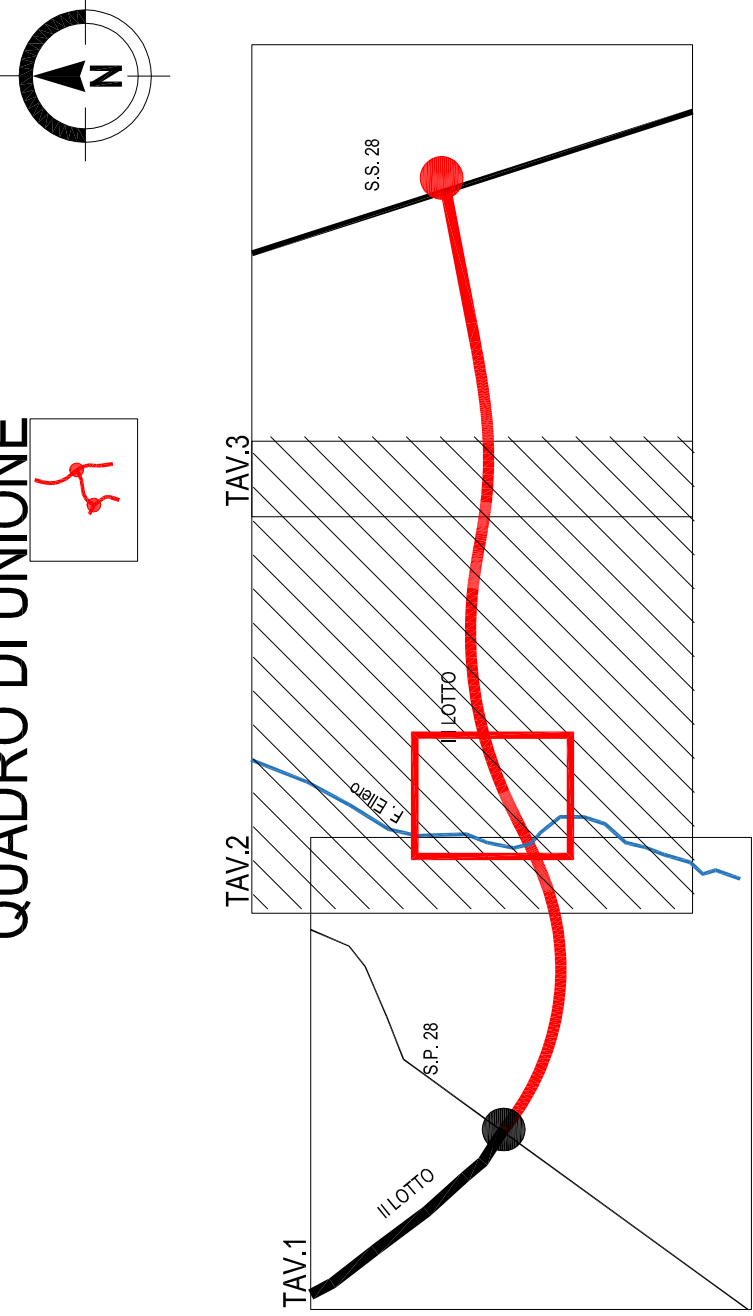

CARTA DEI CONDIZIONAMENTI SCALA 1:5.000

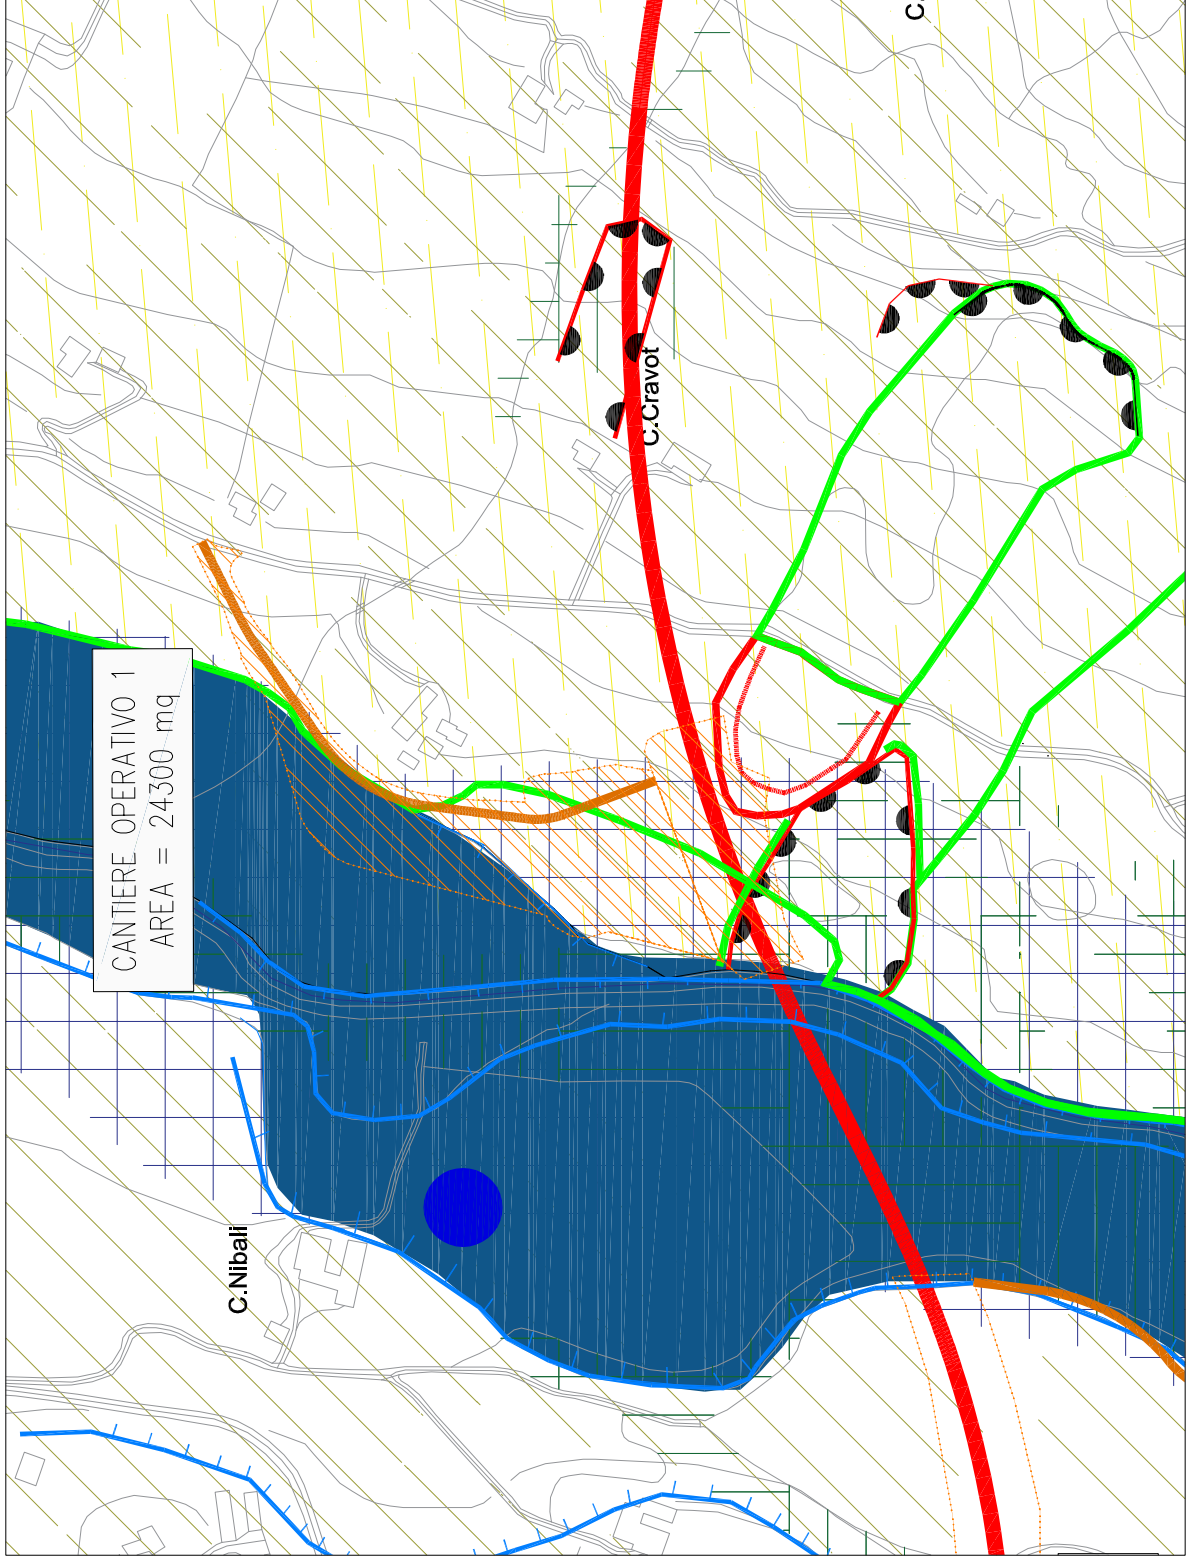


FOTO N. 1



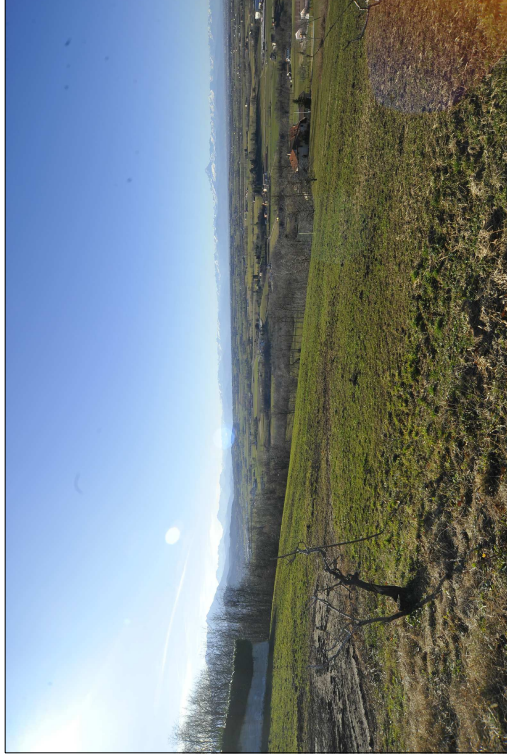


FOTO N. 2

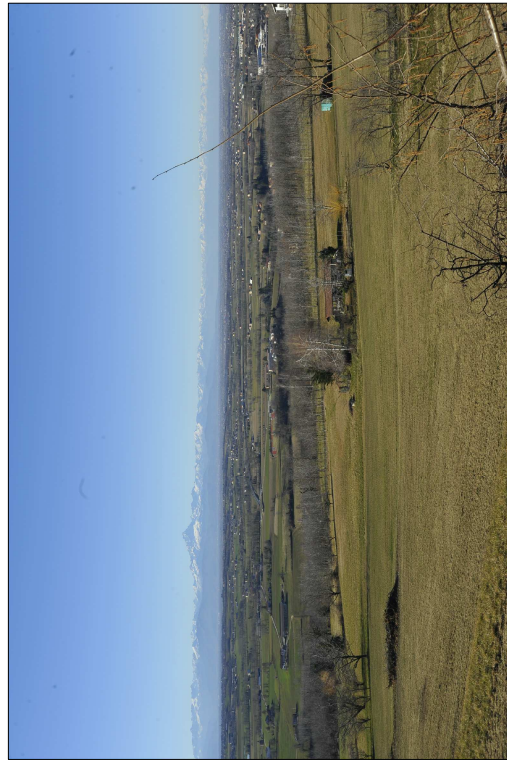

CONI VISUALI - SCALA 1:10.000

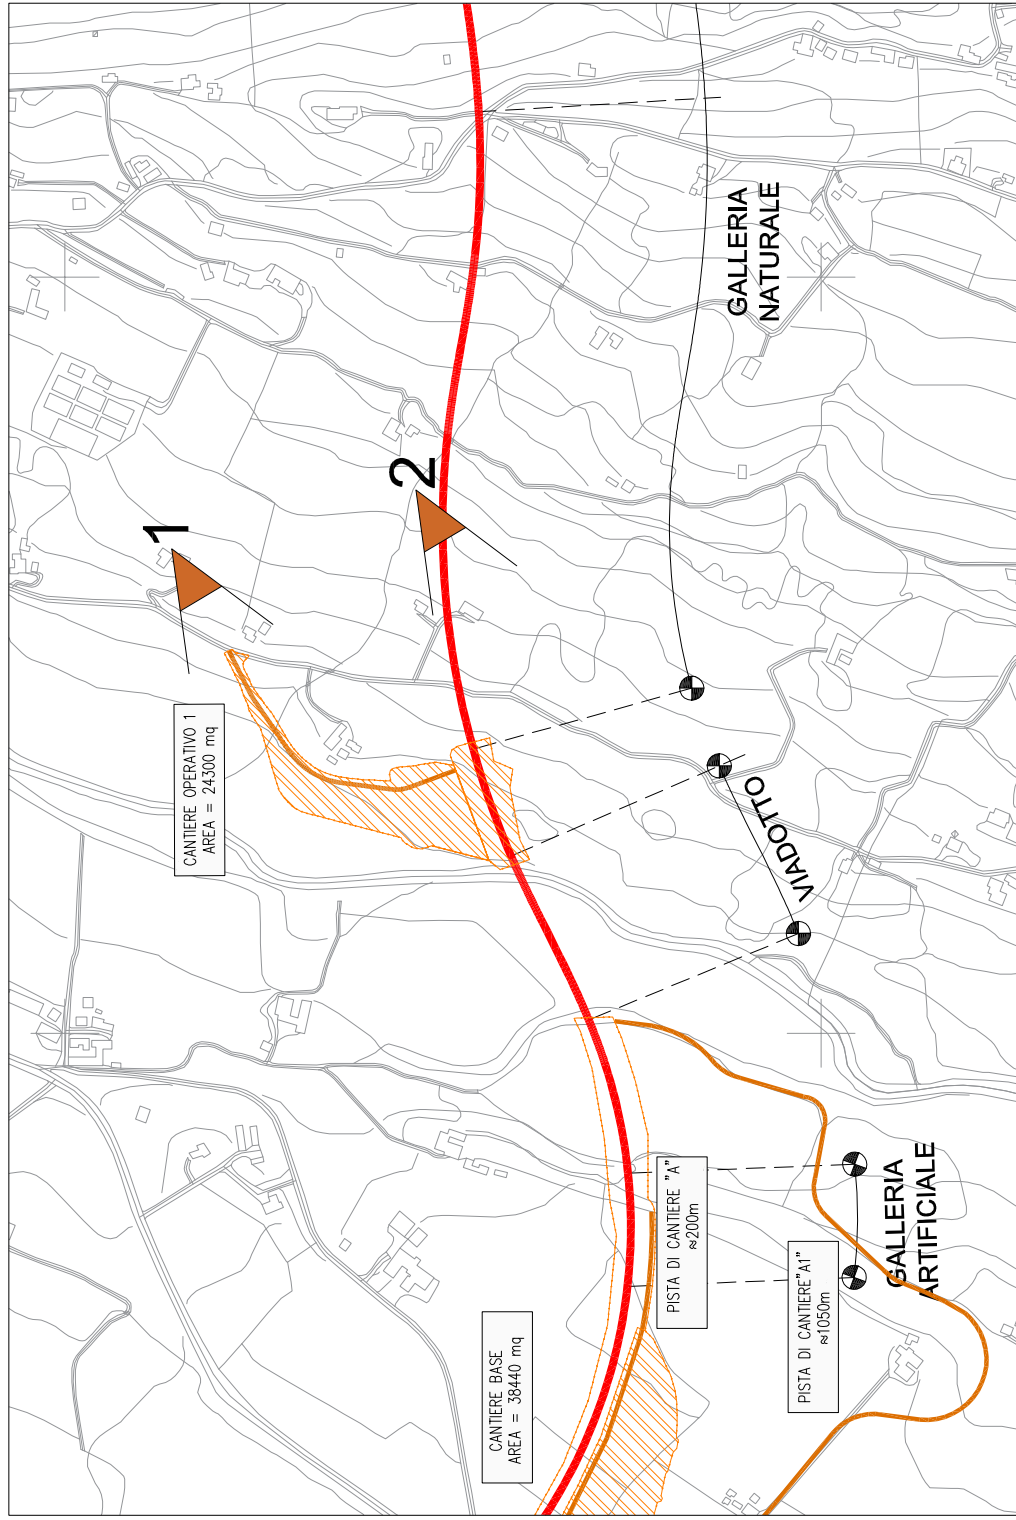

ASSE PRINCIPALE

ASSE SECONDARIO

GRADO DI CONDIZIONAMENTO ALTO

Componenti storico culturali

Villa

Frana attiva

Fiumi

GRADO DI CONDIZIONAMENTO MEDIO

Frana inattiva/quiescente

Scarpata di terrazzo e/o erosione fluviale

Vincolo paesaggistico: Fasce fluviali

GRADO DI CONDIZIONAMENTO BASSO

Terreni agricoli

Relativa nicchia di distacco

Relativa nicchia di distacco

Vincolo idrogeologico

Probabilità di alluvioni elevata (tr. 10/20)