



# SEZIONI TIPOLOGICHE DI RIPROFILATURA SCARPATE DI CAVE A GRADONI

Le piantumazioni verranno effettuate mediante la posa di specie arboree e arbustive autoctone (3:1) per una quantità di circa 2500 p.te/ha

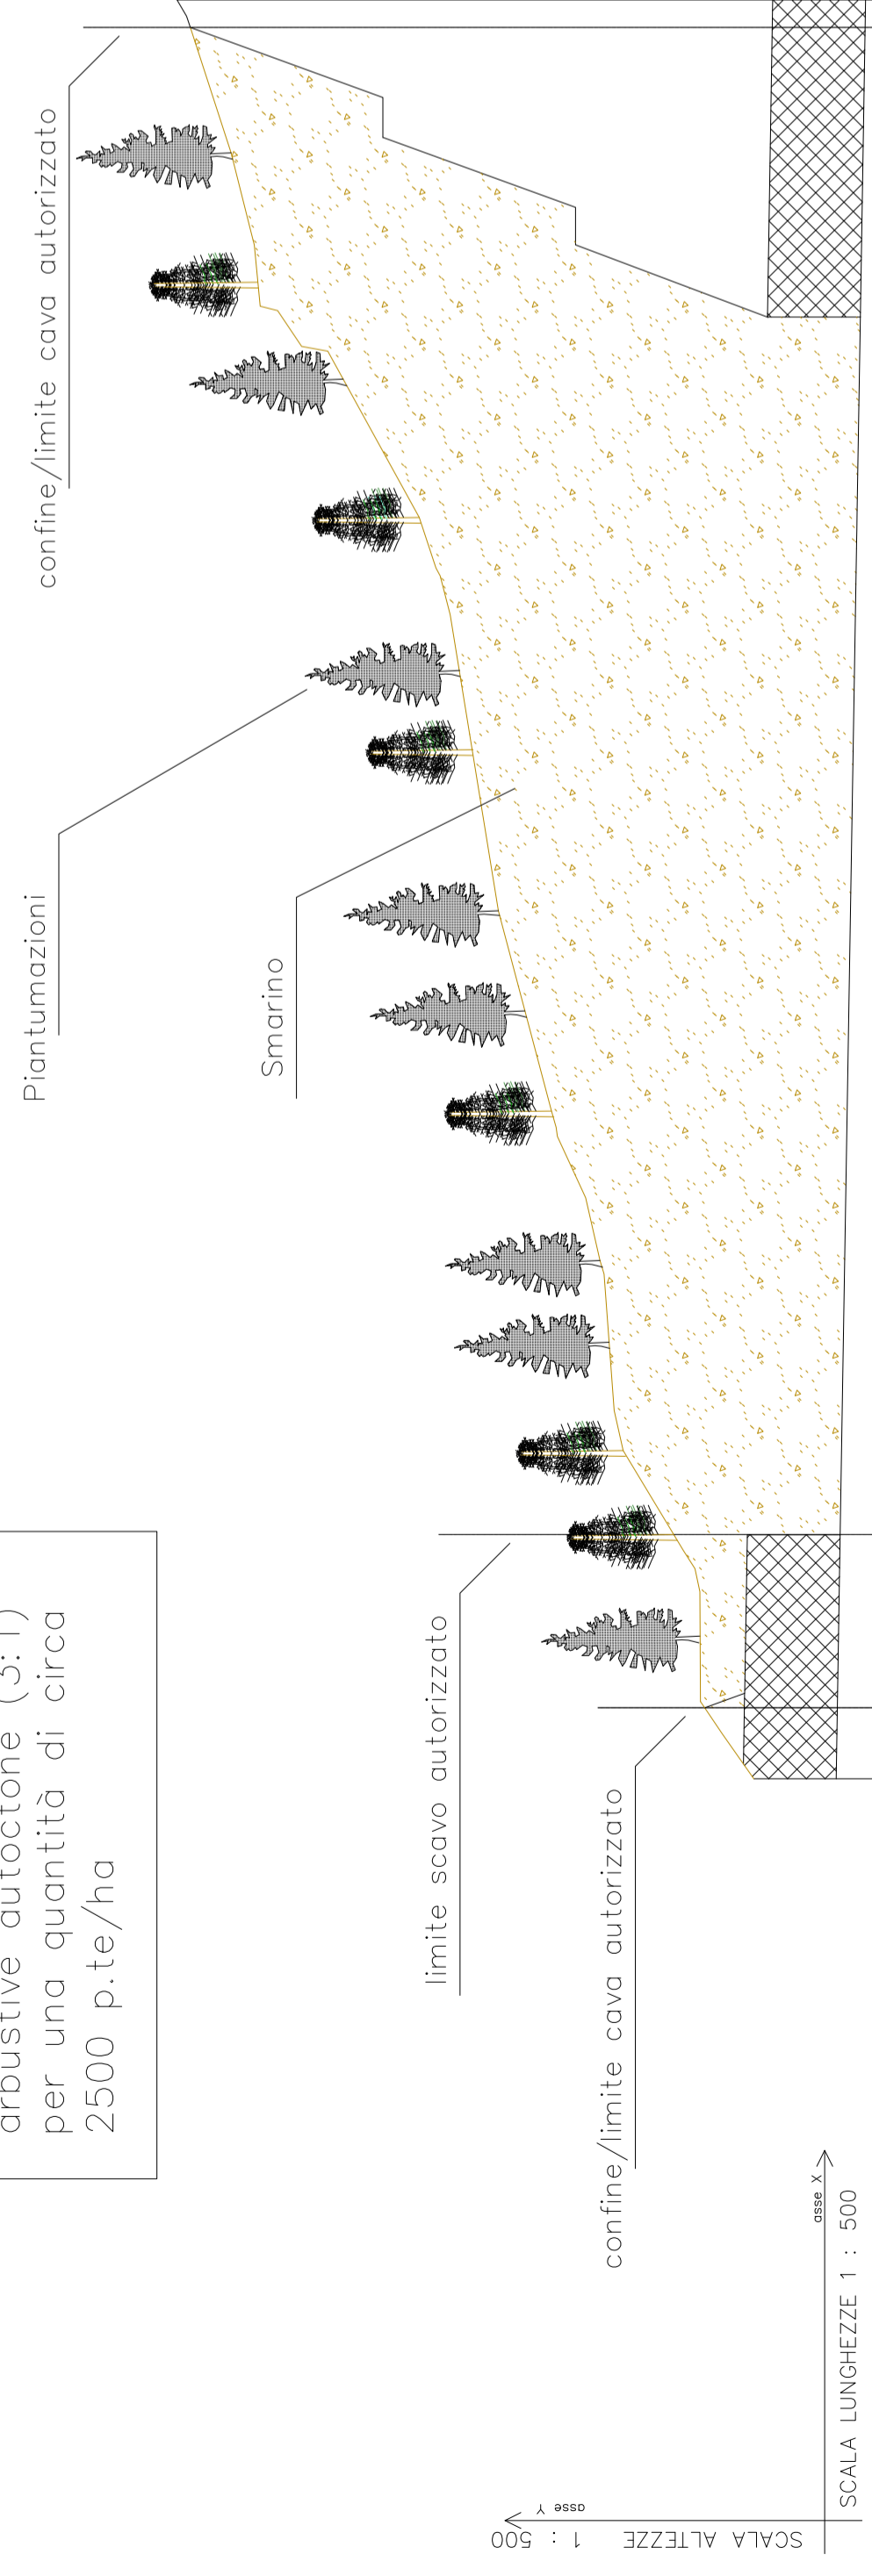


Le piantumazioni verranno effettuate mediante la posa di specie arboree e arbustive autoctone (3:1) per una quantità di circa 2500 p.te/ha

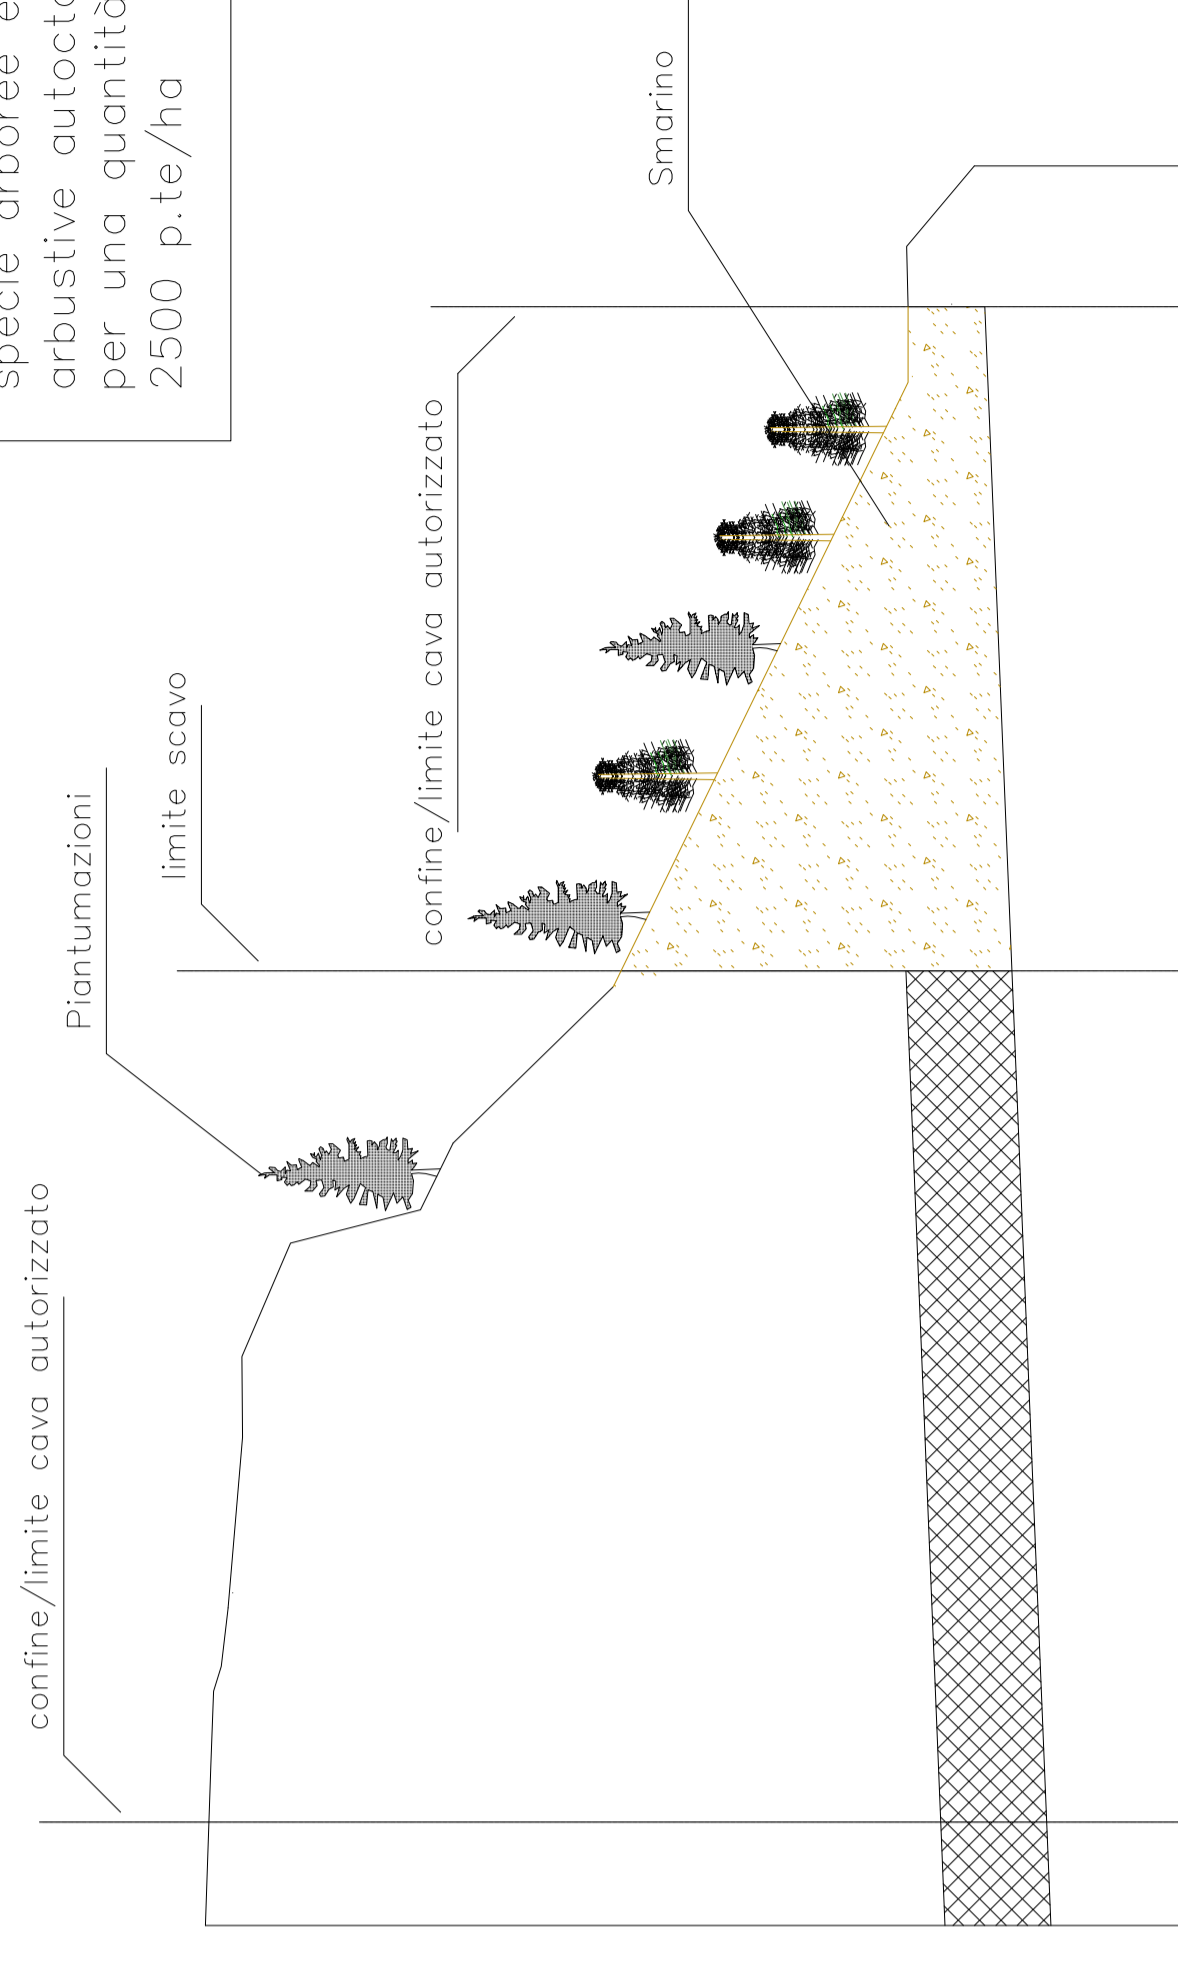

# SEZIONE TIPOLOGICA DI RIEMPIENTO DEPRESSIONI AREA DI CAVA

Le piantumazioni verranno effettuate mediante la posa di specie arboree e arbustive autoctone (3:1) per una quantità di circa 2500 p.te/ha

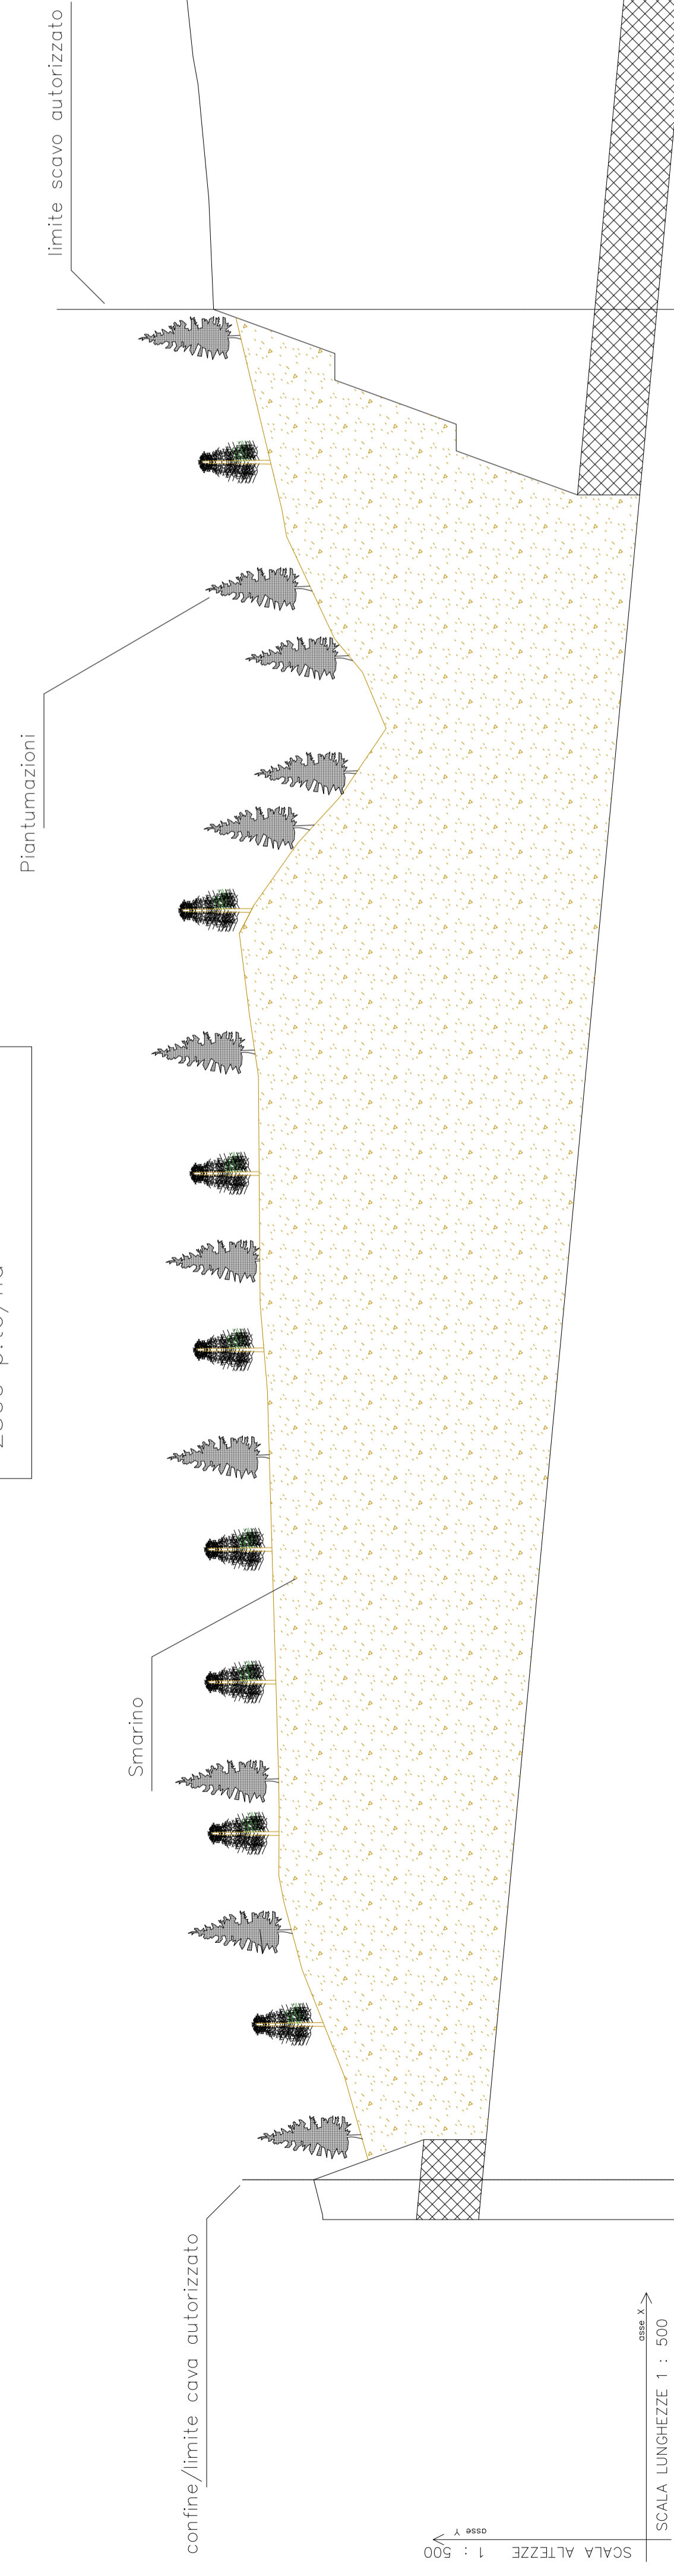

Direzione Progettazione e Realizzazione Lavori

Provincia di Cuneo  
S.S. 28 del Colle di Nava  
Lavori di realizzazione della Tangenziale di Mondovì con collegamento alla S.S. 28 Dir - 564 e al casello A6 "Torino-Savona" - III Lotto (Variante di Mondovì)

PROGETTO DEFINITIVO

COO. T008

PROGETTAZIONE:	MANDATARIA:	MATILDI PARTNERS	
RACCOMANDATO	POLITECNICA		
IL RESPONSABILE DELL'INTEGRAZIONE DELLE PRESTAZIONI	IL PROGETTISTA:		
SPECIALISTICHE:	Ing. Ezzeo Riccioli Online Ingegneri Provincia di Verona n. 43287		
Ing. Andrea Rossi - TECNICAL Online Ingegneri Provincia di Verona n. 42113	GRUPPO DI PROGETTAZIONE: Ing. Roberto Basso - TECNICAL Ing. Carlo Vito Mada - MATILDI + PARTNERS Online Ingegneri Provincia di Bologna n. 6457/4	GRUPPO DI PROGETTAZIONE: Ing. Roberto Basso - TECNICAL Ing. Carlo Vito Mada - MATILDI + PARTNERS Online Ingegneri Provincia di Bologna n. 6457/4	
IL GEOLOGO:	Geol. Emanuele Frasso - TECNICAL Geol. Diego Ferrero n. 4507	CORRISPONDENTE PROGETTAZIONE E COORDINAMENTO STUDIO AMBIENTALE: Ing. Edoardo Facciolo - TECNICAL Online Ingegneri Provincia di Verona n. 43287	
IL COORDINATORE PER LA SICUREZZA IN FASE DI PROGETTAZIONE:	Ing. Paolo Borzasso - MATILDI + PARTNERS Ing. Stefano Bani - MATILDI + PARTNERS Online Ingegneri Provincia di Bologna n. 4650	OPERE D'ARTE MACCHERI GALLERIA: Ing. Roberto Basso - TECNICAL Online Ingegneri Provincia di Verona n. 41584	
VISTO: IL RESP. DEL PROCEDIMENTO:	Ing. Giuseppe Danilo Molteni	OPERE D'ARTE MACCHERI FONI E MINORI: Ing. Stefano Bani - MATILDI + PARTNERS Ing. Roberto Basso - TECNICAL Online Ingegneri Provincia di Verona n. 41584	
PROTOCOLLO:	DATA:	Ing. Alessandro Rizzo - TECNICAL Ing. Roberto Basso - TECNICAL Ing. Simone Venturini - TECNICAL Online Ingegneri Provincia di Verona n. 42115	
<p>08 - STUDIO DI IMPATTO AMBIENTALE 08.02 - Inquadramento Progettuale Sezioni tipo di sistemazione dei siti di cava e discarica</p>			
CODICE PROGETTO	NOME FILE	PROGR. ELAB. REV. SCALA:	
DPT000008016	08_15_T008_AMB_L008_C	08_15	
	CODICE ELAB.	REV.	
	T008A02AMBCT03	0	
D	08_2007	Revista	Revista
B	08_2010	Revista	Revista
A	08_2009	Revista	Revista
REV.	DESCRIZIONE	DATA	SOCIETA'
			VERIFICATO
			APPROVATO