




1 - CANTIERE BASE

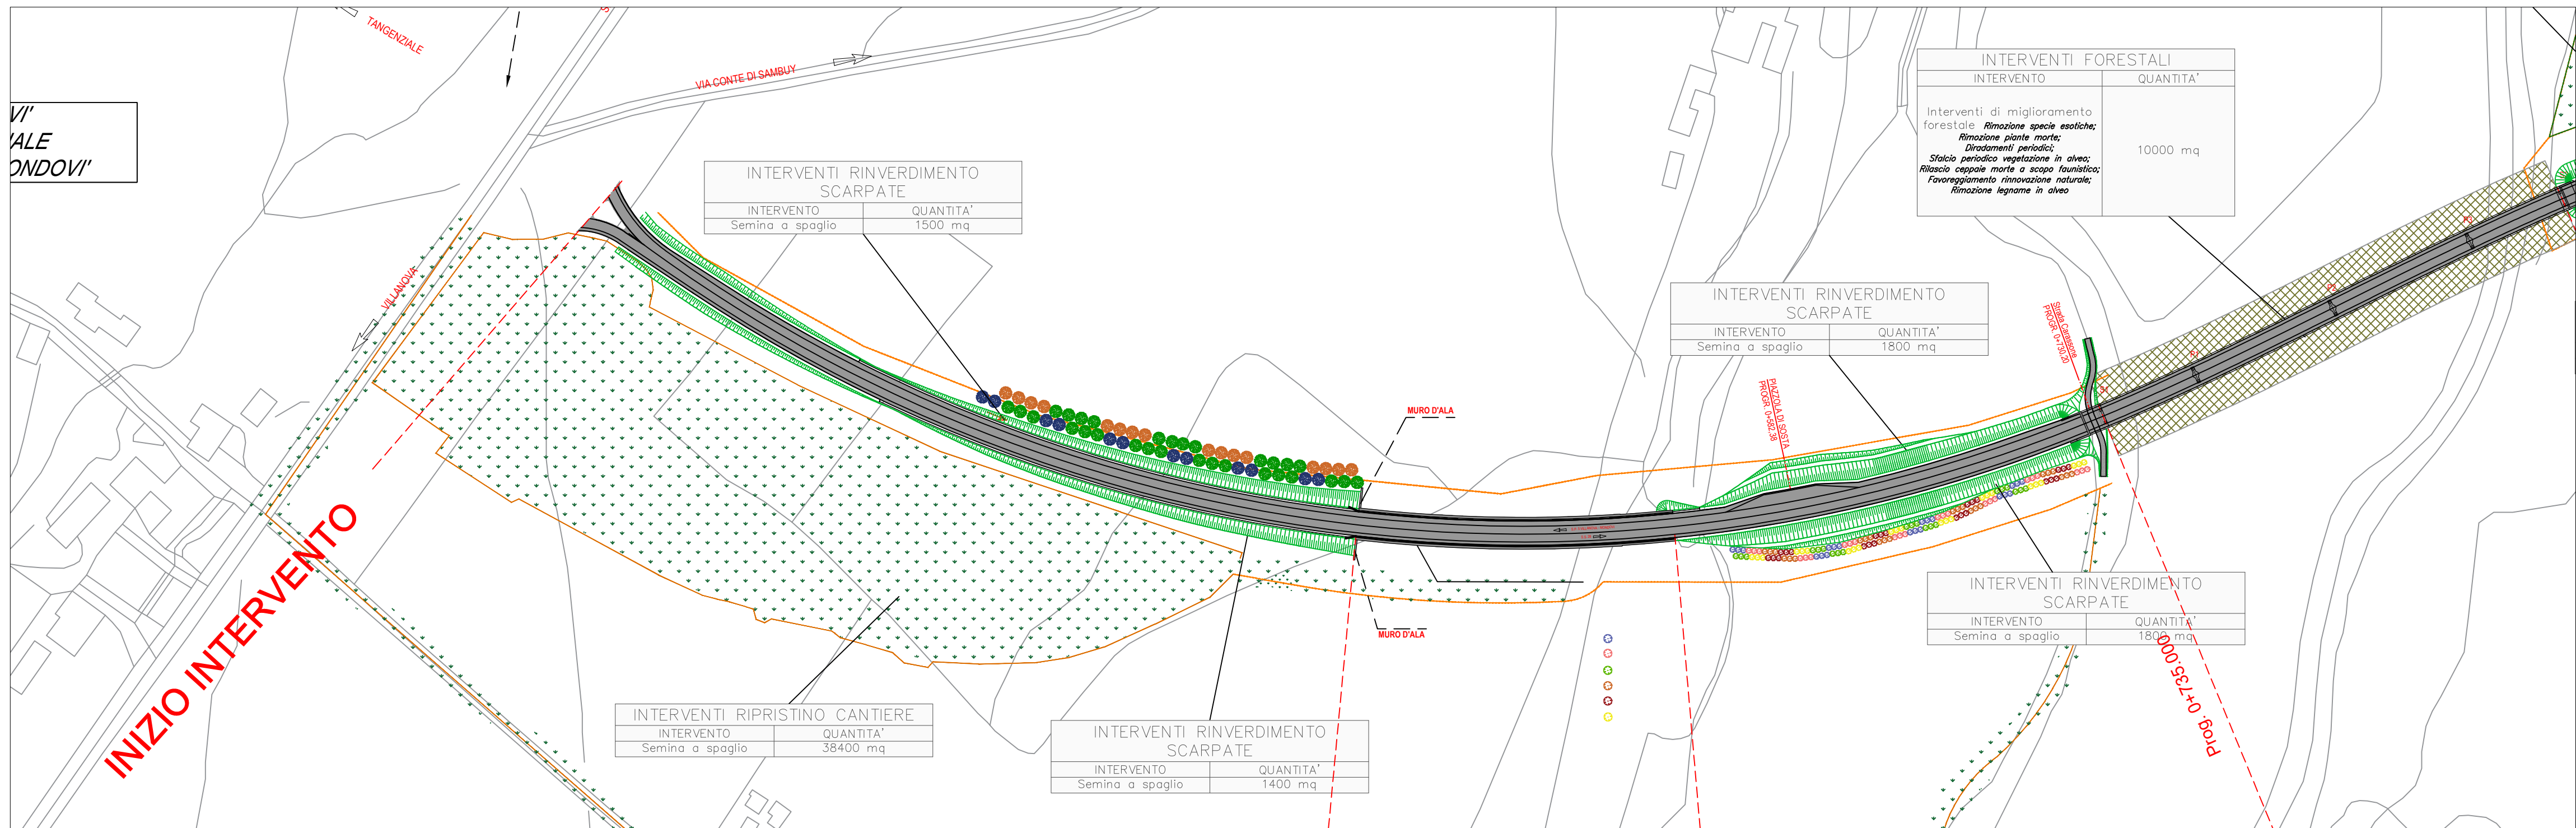


2 - CANTIERE OPERATIVO 1

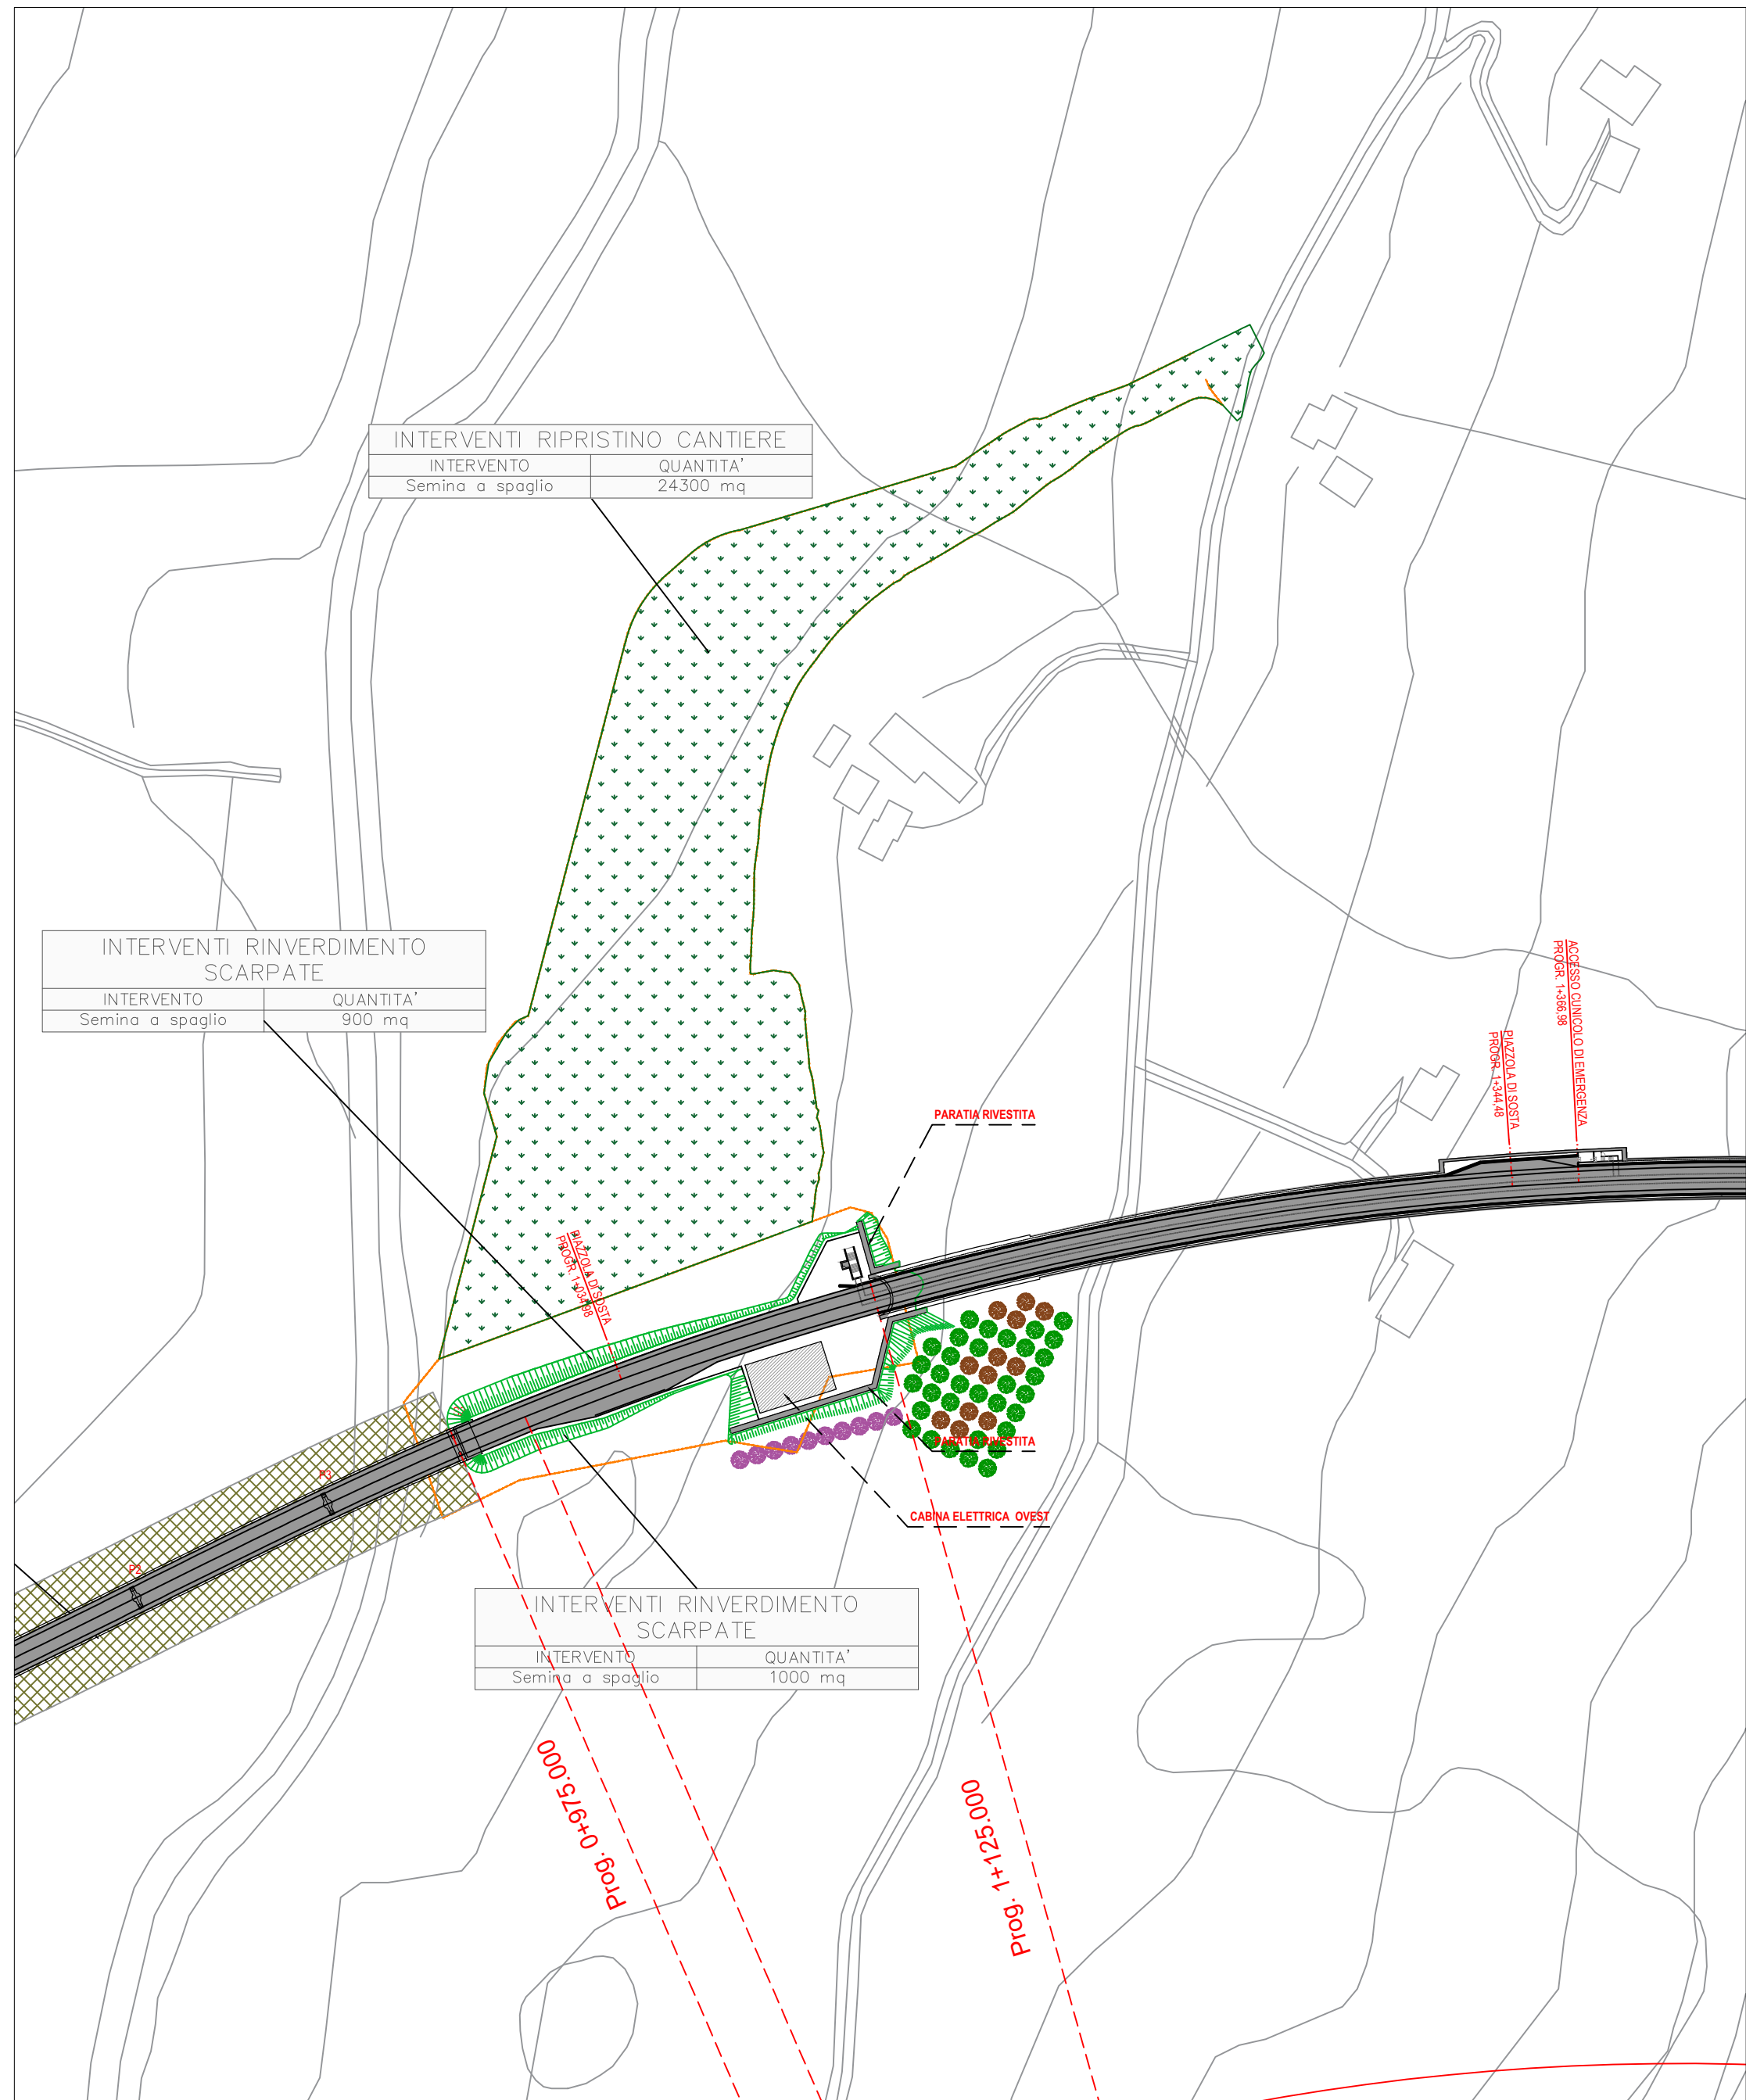

3 - CANTIERE OPERATIVO 2

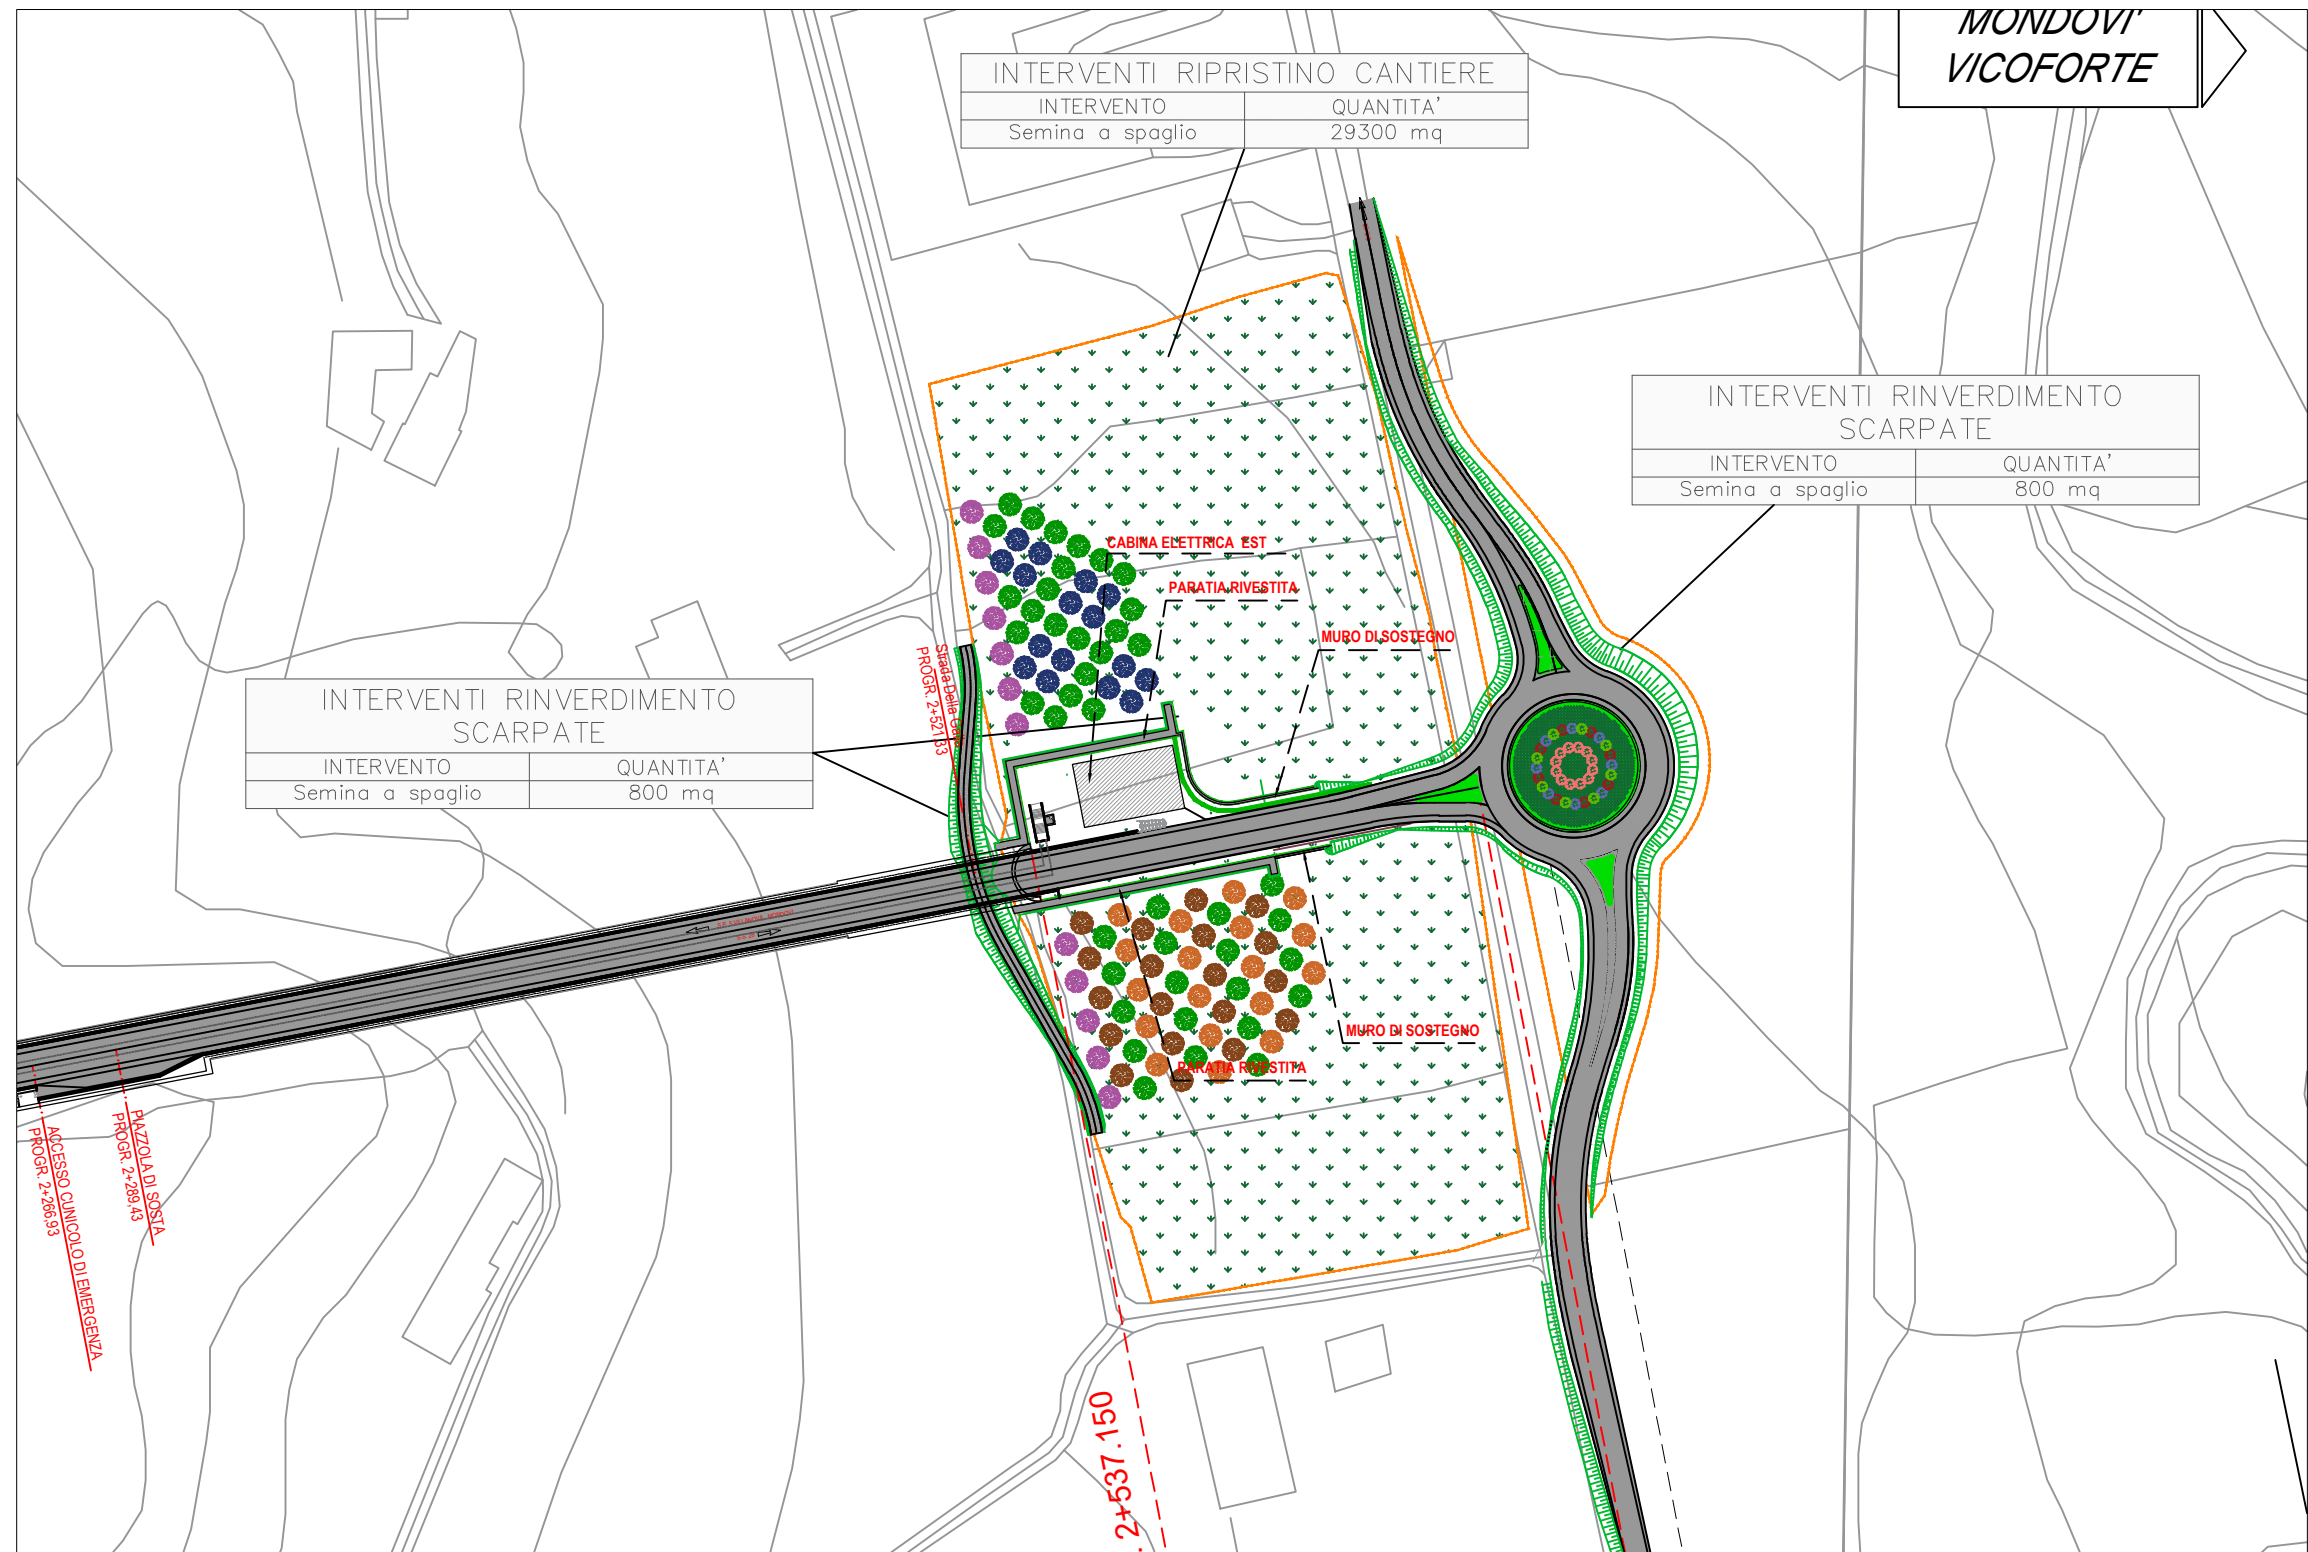

4 - CANTIERE OPERATIVO 3

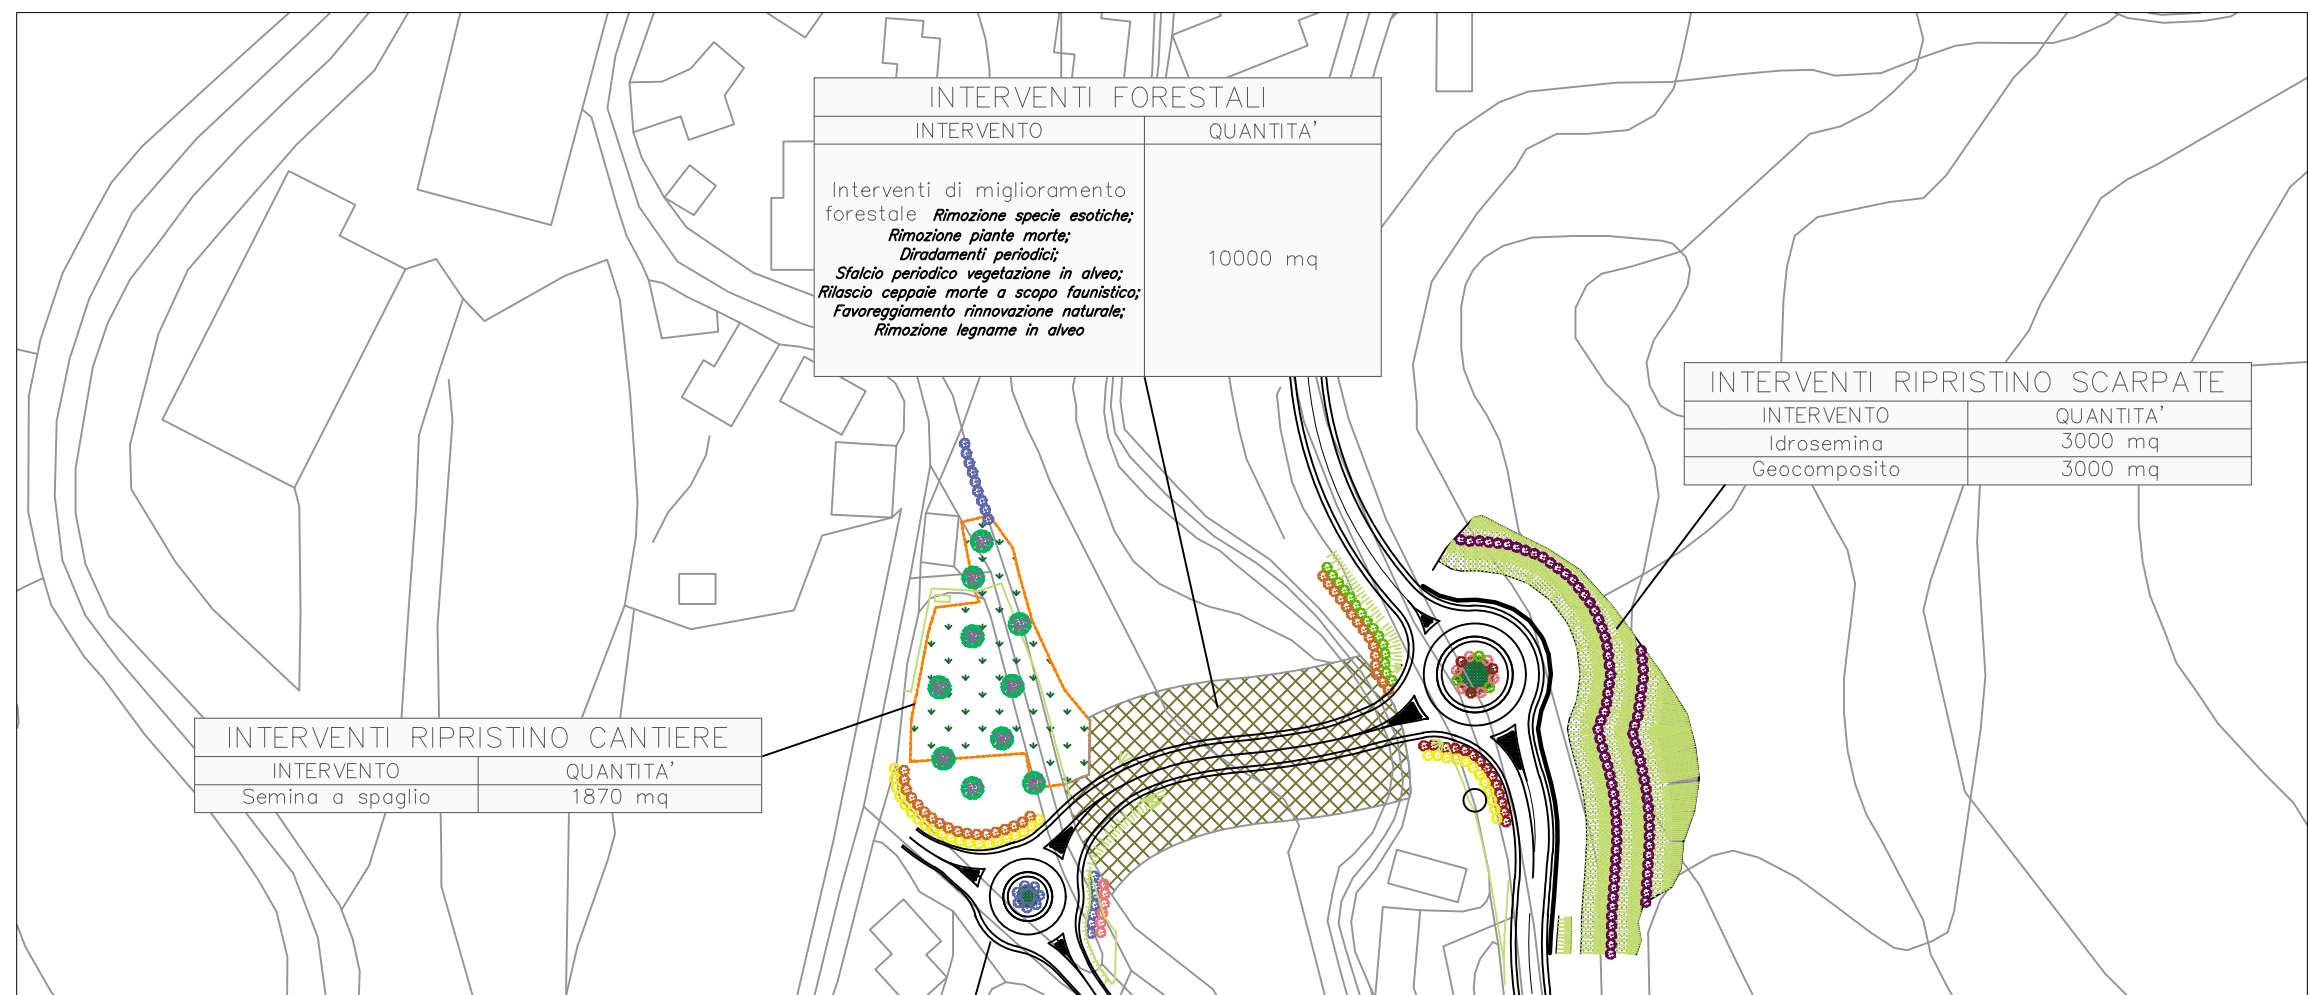

LEGENDA

- Recinzione temporanea di cantiere
- Piste di cantiere
- Sistemazione a verde
- Interventi di miglioramento forestale
- Chiodatura con barre L=3.00 mt, maglia 2.00 m longitudinale x 1.50 m trasversale
- Chiodatura con barre L=6.00 mt, maglia 2.00 m longitudinale x 1.50 m trasversale
- Carpinus betulus (Carpino bianco)
- Quercus petraea (Rovere)
- Acer campestre (Acer campestre)
- Populus alba (Pioppo bianco)
- Alnus glutinosa (Ontano nero)
- Cercis siliquastrum (Albero di Giuda)
- Edera helix (Edera)
- Crataegus monogyna (Biancospino)
- Euonymus europaeus (Euonimo)
- Ligustrum vulgare (Ligustro)
- Prunus spinosa (Prugnolo selvatico)
- Rosa canina (Rosa canina)
- Sambucus nigra (Sambuco)
- Salix purpurea (Salice rosso)

INTERVENTI FORESTALI E RINVERDIMENTI		
INTERVENTO	QUANTITA' TOTALE	DETTAGLI
Interventi di miglioramento forestale	20000 mq	Rimozione specie esotiche; Rimozione piante morte; Diradamenti periodici; Stalio periodico vegetazione in alive; Rimozione specie morte a scopo forestale; Favoraggiamento rinnovazione naturale; Rimozione legname in alive
Rinverdimento, semina e idrosemia scarpate	14190 mq	SPECIE: Lolium perenne 25% Festuca arundinacea 25% Dactylis glomerata 10% Festuca rubra 10% Medicago lupulina 10% Onobrychis viciifolia 10% Trifolium pratense 10% QUANTITA': dai 35 ai 45 g/mq
Semina a spaglio rotonde e aree di cantiere	63440 mq	SPECIE: Festuca rubra (32%) Poa alpina (20%) Trifolium repens (10%) Lotus corniculatus (8%) Poa pratensis (7%) Lolium perenne (5%) Dactylis glomerata (4%) Acanthololium (3%) Medicago lupulina (3%) Phleum pratense (2%) Sanguisorba minor (2%) Trifolium pratense (2%) Anthyllus vulneraria (1%) Lolium perenne (1%) QUANTITA': dai 35 ai 45 g/mq



Provincia di Cuneo
S.S. 28 del Colle di Nava
Lavori di realizzazione della Tangenziale di Mondovì con collegamento alla S.S. 28 Dir - 564 e al casello A6 "Torino-Savona" - III Lotto (Variante di Mondovì)

PROGETTO DEFINITIVO		COD. T008
PROGETTAZIONE: RAGGRUPPAMENTO TEMPORANEO PROGETTISTI IL RESPONSABILE DELL'INTEGRAZIONE DELLE PRESTAZIONI SPECIALISTICHE: Ing. Andrea Rizzo - TECHNITAL Ordine Ingegneri Provincia di Verona n. A2413	MANDATARIA: TECHNITAL MANDANTI: POLITECNICA BUILDING FOR HUMANS MATILDI + PARTNERS IL PROGETTISTA: Ing. Edoardo Piccoli Ordine Ingegneri Provincia di Verona n. A3381 GRUPPO DI PROGETTAZIONE: COORDINAMENTO PROGETTAZIONE E PROGETTAZIONE STRADALE: Ing. Carlo Vittorio Matildi - MATILDI + PARTNERS Ordine Ingegneri Provincia di Bologna n. 6457/A COORDINAMENTO PROGETTAZIONE E COORDINATORE STUDIO DI IMPATTO AMBIENTALE: Ing. Edoardo Piccoli - TECHNITAL Ordine Ingegneri Provincia di Verona n. A3381 OPERE D'ARTE MAGGIORI GALLERIA: Ing. Corrado Penco - TECHNITAL Ordine Ingegneri Provincia di Verona n. A1984 OPERE D'ARTE MAGGIORI PONTI E MINORI: Ing. Stefano Izzi - MATILDI + PARTNERS Ordine Ingegneri Provincia di Bologna n. A4550 GEOTECNICA: Ing. Alessandro Rizzo - TECHNITAL Ordine Ingegneri Provincia di Milano n. A19598 IDROLOGIA ED IDRAULICA: Ing. Simone Venturini - TECHNITAL Ordine Ingegneri Provincia di Verona n. A2515	
VISTO: IL RESP. DEL PROCEDIMENTO: Ing. Giuseppe Danilo Molteni		
PROTOCOLLO:	DATA:	

08 - STUDIO DI IMPATTO AMBIENTALE					
08.02 - Inquadramento Progettuale					
Planimetria di sistemazione delle aree di cantiere e deposito					
CODICE PROGETTO	NOME FILE	PROGR. ELAB.	REV.	SCALA:	
DPT00008016	08_15_T00_IA02_AMB_CT04_D	08.15		1:2.000	
CODICE ELAB.	T001A02AMBCT04				
D	ISTRUTTORIA CSLLPP e VIA	Apr. 2021	Technital	Folles	Piccoli
C					
B	ISTRUTTORIA ANAS	Mag. 2020	Technital	Folles	Piccoli
A	EMISSIONE	Mar. 2020	Technital	Folles	Piccoli
REV.	DESCRIZIONE	DATA	SOCIETA'	REDATTO	VERIFICATO
				APPROVATO	