



SEZIONI ANTE - OPERAM

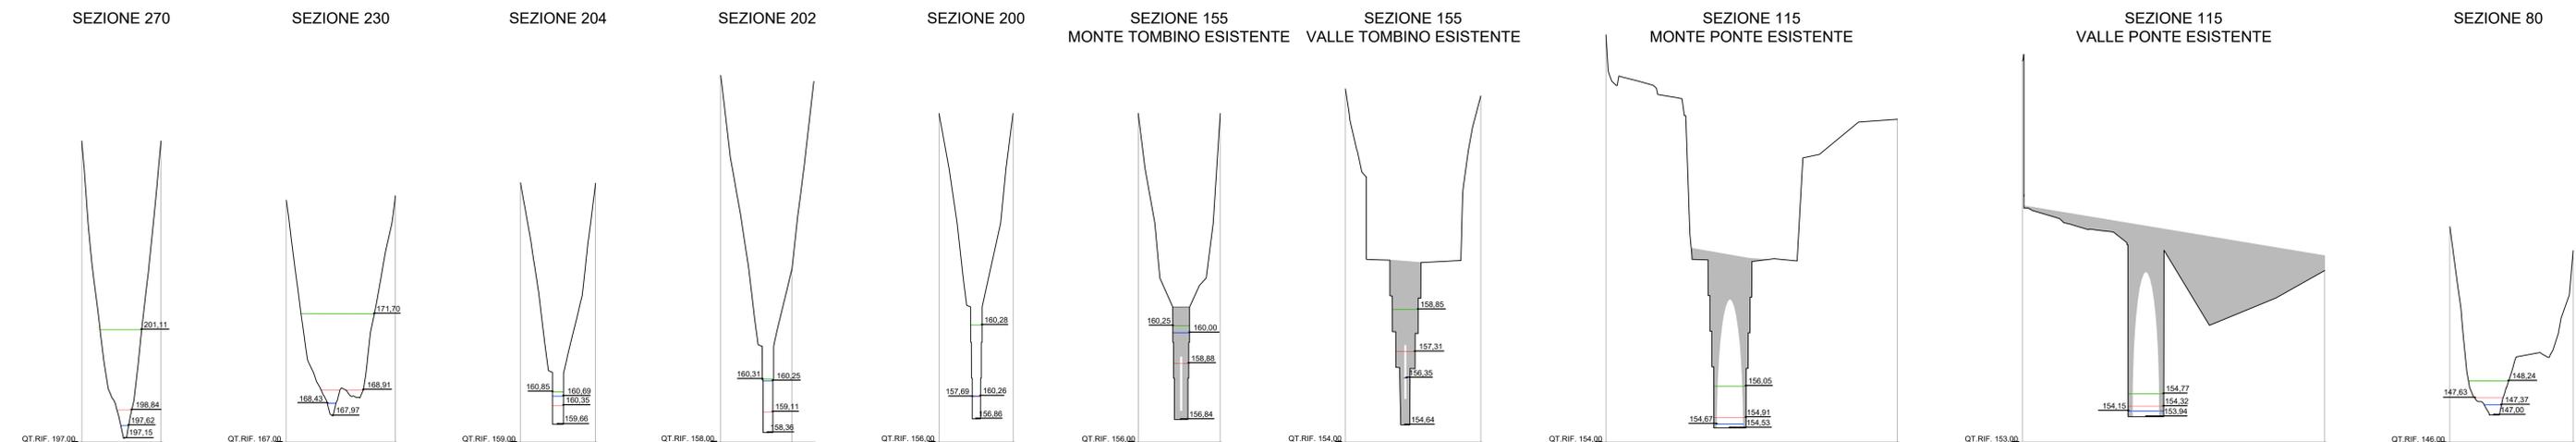

LEGENDA	
	TERRENO
	LIVELLO IDRICO TR = 200 anni
	ALTEZZA CINETICA
	CARICO TOTALE

SEZIONI POST - OPERAM

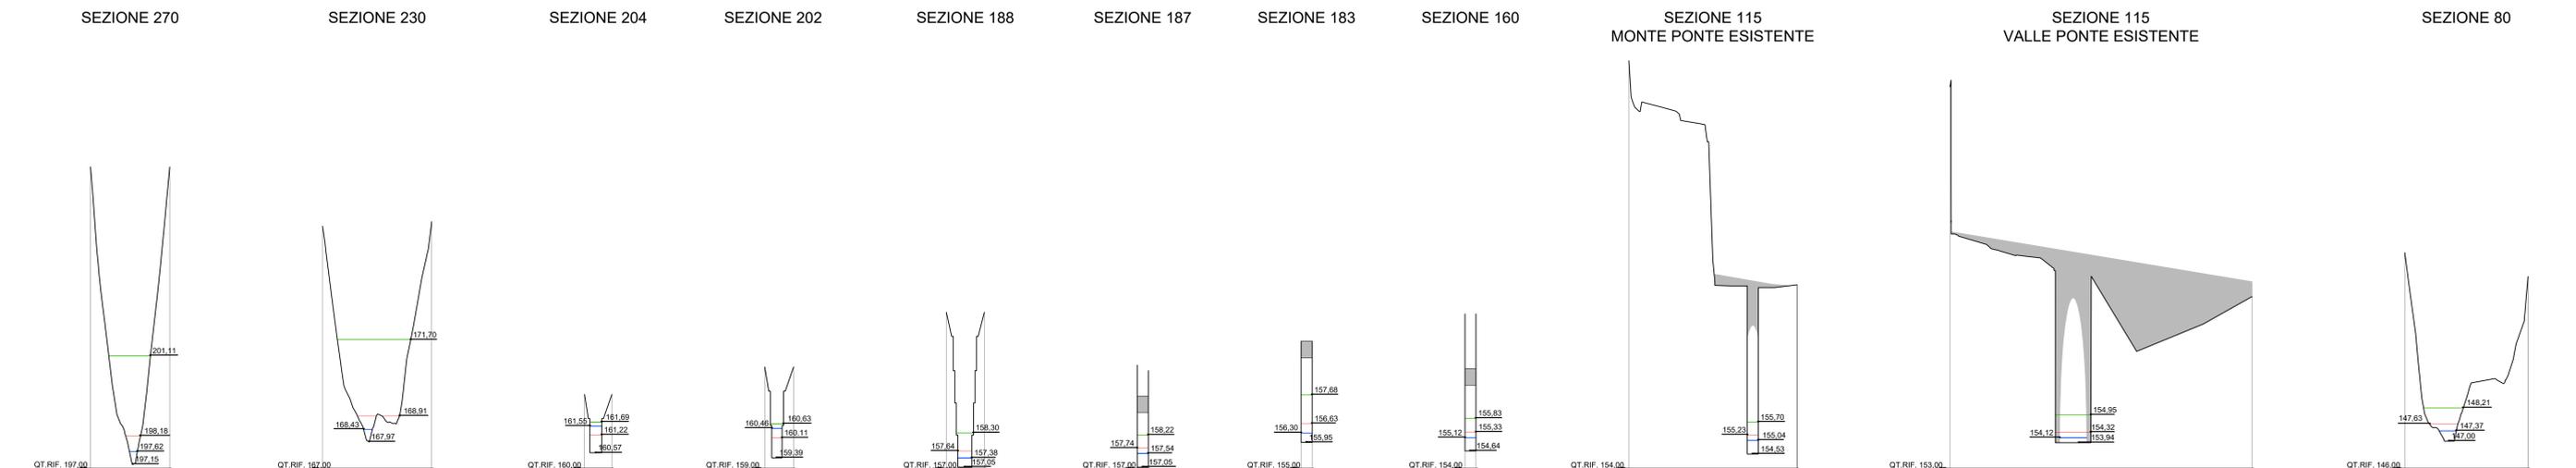

S.S. 45bis - Gardesana Occidentale
Opere di costruzione della galleria in variante tra il km 86+567 e il km 88+800 finalizzata a sottendere le attuali gallerie ogivali a sezione ristretta

PROGETTO DEFINITIVO

cod. M192

PROGETTAZIONE: ANAS - DIREZIONE PROGETTAZIONE E REALIZZAZIONE LAVORI

<p>PROGETTISTA: Dott. Ing. Antonio Scalomandi Ordine Ing. di Frosinone n. 1063</p> <p>IL GEOLOGO: Dott. Geol. Serena Majello Ordine Geol. di Roma n. 928</p> <p>IL RESPONSABILE DEL S.I.A.: Dott. Ing. Laura Trovati Ordine Ing. di Roma n. 31890</p> <p>COORDINATORE DELLA SICUREZZA IN FASE DI PROGETTAZIONE: Geom. Fabio Quondam</p> <p>VISTO IL RESPONSABILE DEL PROCEDIMENTO: Dott. Ing. Giancarlo Luongo</p>	<p>PROTOCOLLO</p> <p>DATA</p>
---	-------------------------------

02 - STUDI E INDAGINI
02.03 - Idrologia e Idraulica
Studio idraulico del fosso Valle della Torre - Sezioni trasversali

CODICE PROGETTO		NOME FILE		REVISIONE	SCALA
PROGETTO	LV. PROJ.	T00ID00IDRSZ01A.pdf			
DPM10092	D 18	T00ID00IDRSZ01		A	1:100/1:1000
D					
C					
B					
A	EMISSIONE		Gen 2020		
REV.	DESCRIZIONE	DATA	REDATTO	VERIFICATO	APPROVATO