



SEZIONE TIPO IN GALLERIA NATURALE
SCALA 1:50

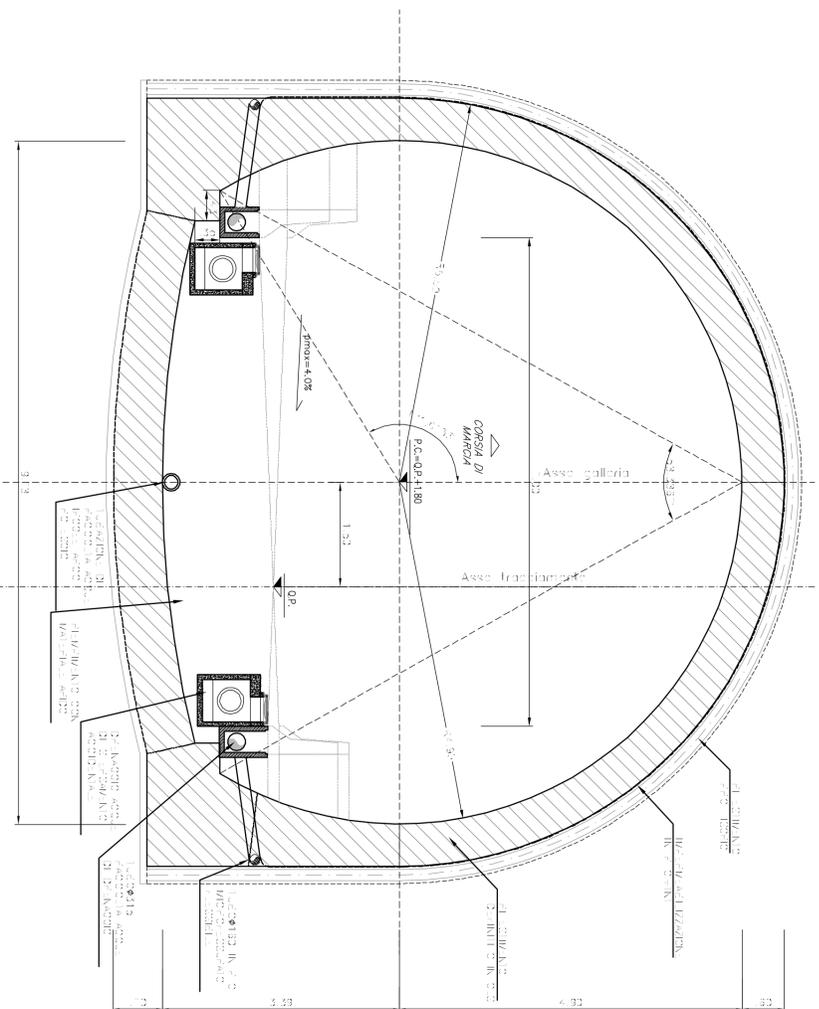


SEZIONE TIPO STRADALE GALLERIA NATURALE
SCALA 1:50


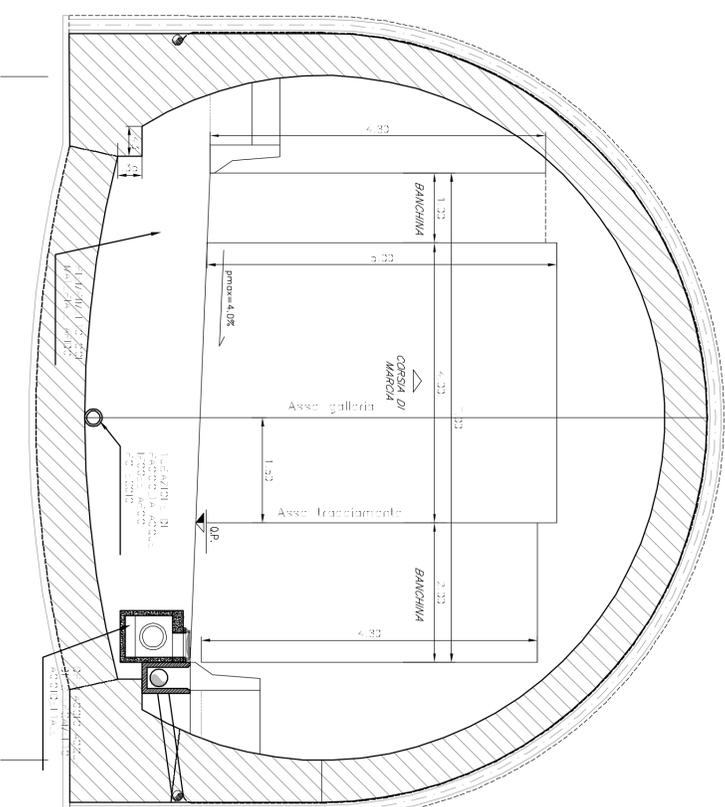


BY-PASS CARRABILE E PEDONALE
SCALA 1/50
FUNZIONALE CORENTE


BY-PASS CARRABILE E PEDONALE — PIANTA
SCALA 1/50

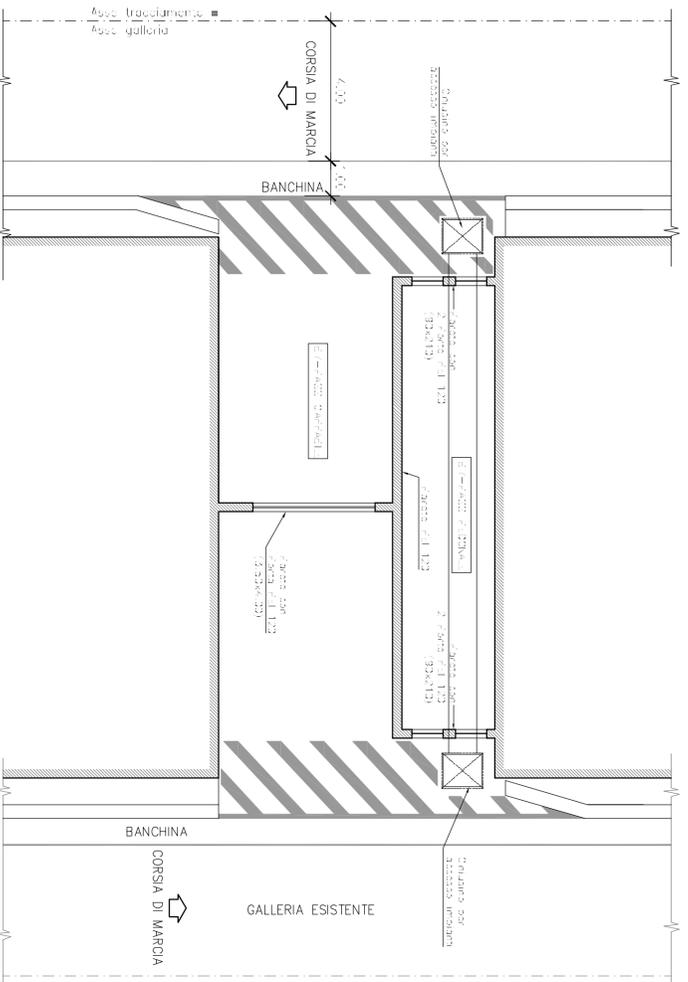

PIAZZOLA DI EMERGENZA IN GALLERIA
SCALA 1:250

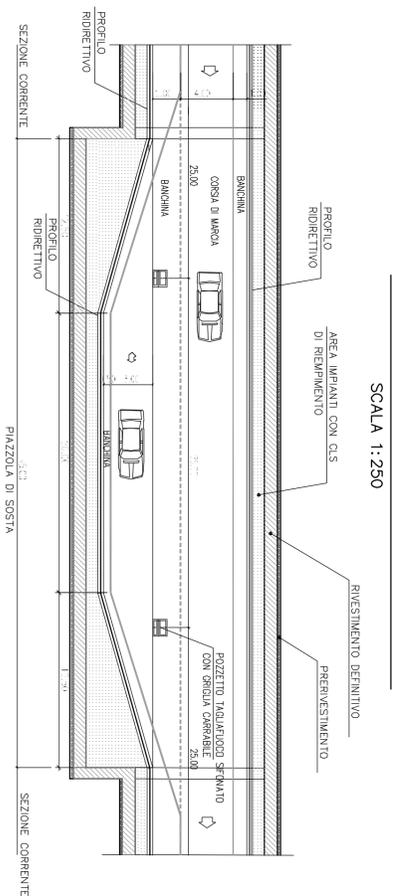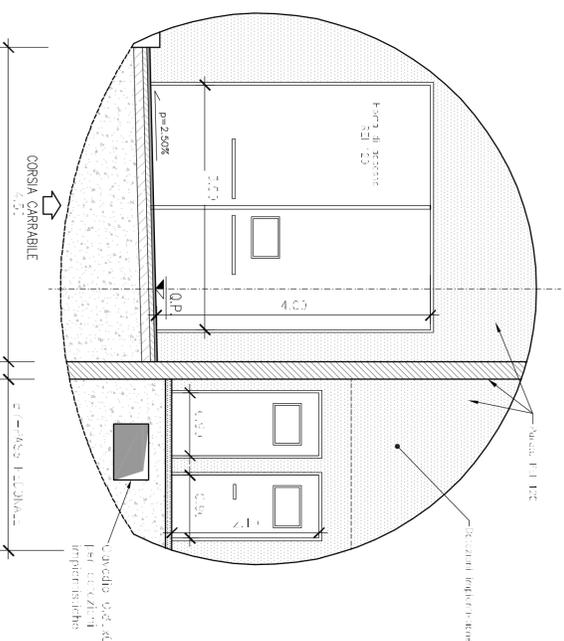

BY-PASS PEDONALE
SCALA 1/50

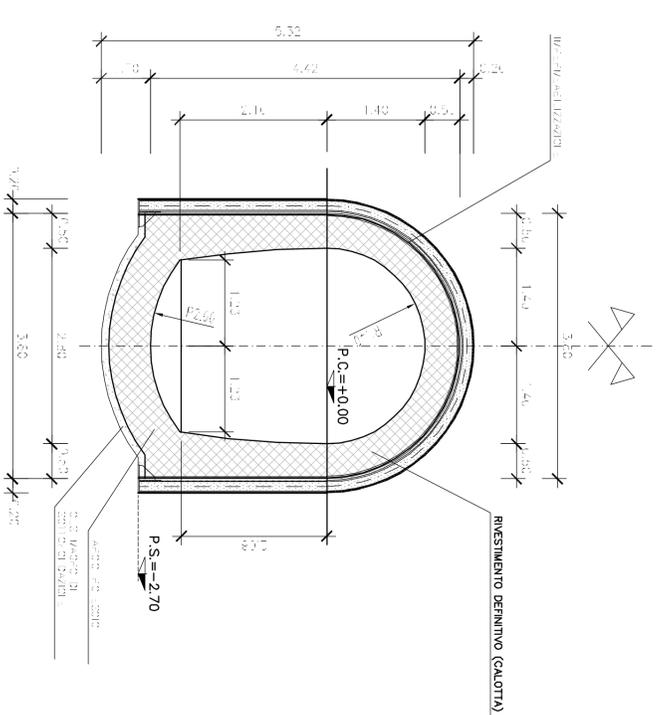

Direzione Progettazione e Realizzazione Lavori

S.S. 45bis - Gardesana Occidentale
Opere di costruzione della galleria in variante tra il km 86+567 e il km 88+800 finalizzata a sostenere le attuali gallerie ogvvali a sezione ristretta

PROGETTO DEFINITIVO

cod. M192

PROGETTAZIONE: ANAS - DIREZIONE PROGETTAZIONE E REALIZZAZIONE LAVORI

PROGETTISTA	ANAS - DIREZIONE PROGETTAZIONE E REALIZZAZIONE LAVORI
IL GEOMETRA	ANAS - DIREZIONE PROGETTAZIONE E REALIZZAZIONE LAVORI
IL RESPONSABILE DELLA SICUREZZA	ANAS - DIREZIONE PROGETTAZIONE E REALIZZAZIONE LAVORI
COORDINATORE DELLA SICUREZZA IN FASE DI PROGETTAZIONE	ANAS - DIREZIONE PROGETTAZIONE E REALIZZAZIONE LAVORI
VISTO IL RESPONSABILE DEL PROCEDIMENTO	ANAS - DIREZIONE PROGETTAZIONE E REALIZZAZIONE LAVORI
PROTOCOLLO	DATA

03 - PROGETTO STRADALE
Sezioni tipo e particolari costruttivi Tav 1 di 2

CODICE PROGETTO	UN. PROJ.	NOME FILE	REVISIONE	SCALA
DPMI0092	D18	TOPSUOTASTU/ALMG	A	1/50
C		CODICE ELAB.		
B		T00P500TRAST01		
A		EMMISSIONE		
RIV.		DESCRIZIONE		
		DATA	REDAITTO	VERIFICATO
				APPROVATO