


VERIFICHE TRAIETTORIE  
SCALA 1:500

VERIFICA VISIBILITA' A SINISTRA  
SCALA 1:500

VERIFICA ANGOLI DEVIAZIONE  
SCALA 1:500

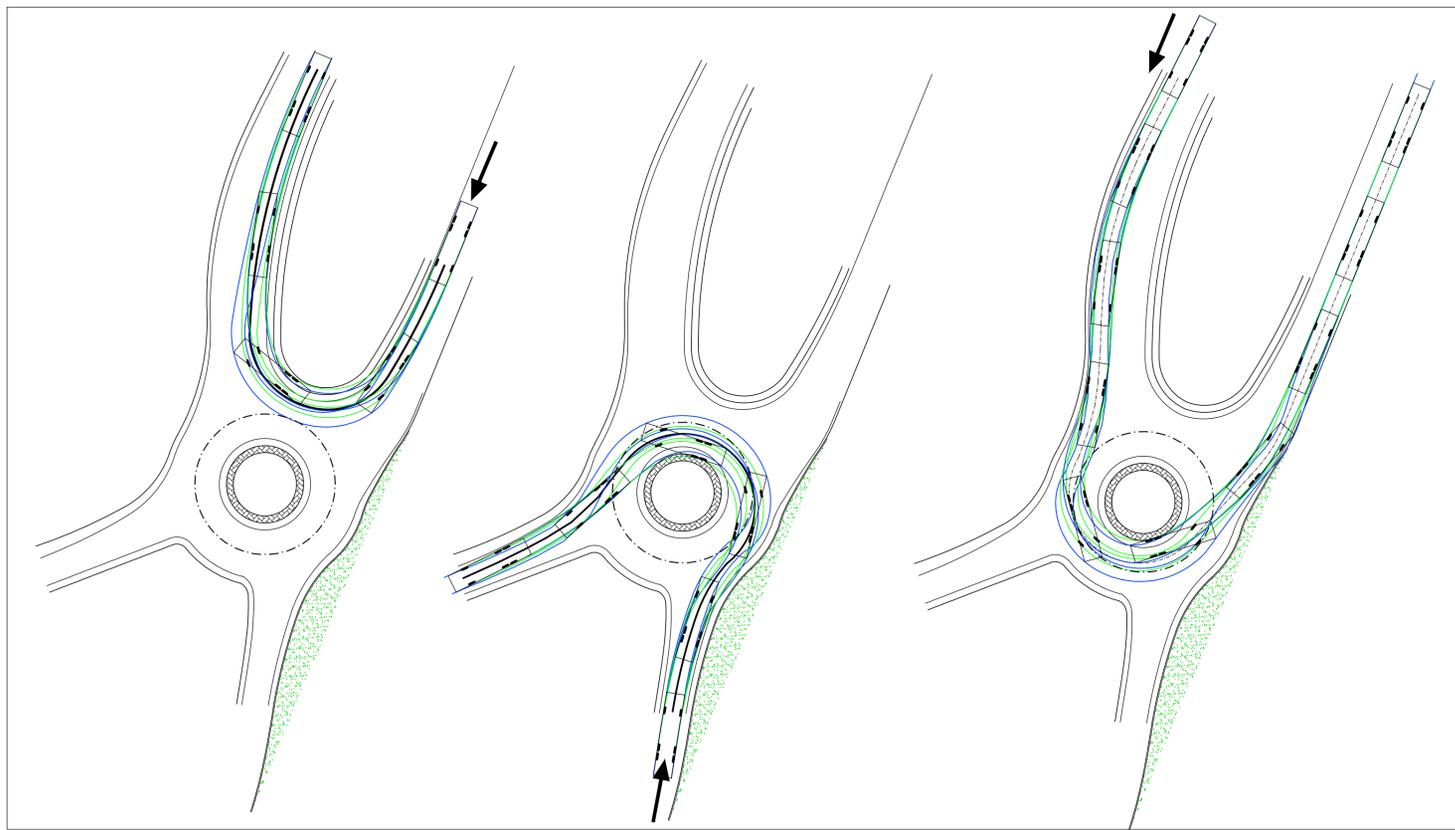

NOTA:  
LE VERIFICHE DI TRANSITABILITA' DEI  
MEZZI PESANTI SI SONO CONDOTTE IN  
RIFERIMENTO AD UN MEZZO  
AUTOARTICOLATO DI LUNGHEZZA 16m



S.S. 45bis - Gardesana Occidentale  
Opere di costruzione della galleria in variante tra il km 86+567 e il km 88+800  
finalizzata a sottendere le attuali gallerie ogivali a sezione ristretta

PROGETTO DEFINITIVO cod. MI92

PROGETTAZIONE: ANAS - DIREZIONE PROGETTAZIONE E REALIZZAZIONE LAVORI

PROGETTISTA:  
Dott. Ing. Antonio Scalamanfrè  
Ordine Ing. di Frosinone n. 1063

IL GEOLOGO  
Dott. Geol. Serena Majetta  
Ordine Geol. di Roma n. 928

IL RESPONSABILE DEL S.I.A.  
Dott. Ing. Laura Traiani  
Ordine Ing. di Roma n. 31890

COORDINATORE DELLA SICUREZZA IN FASE DI PROGETTAZIONE  
Geom. Fabio Quondam

VISTO IL RESPONSABILE DEL PROCEDIMENTO  
Dott. Ing. Giancarlo Luongo

PROTOCOLLO DATA

03 - PROGETTO STRADALE  
03.2 - intersezione per Tignale  
Planimetria di tracciamento

CODICE PROGETTO	PROGETTO	LV. PROG.	NOME FILE	REVISIONE	SCALA
DPM10092	D	18	V01PS00TRAPT01A.DWG	A	1:500
CODICE ELAB.			V01PS00TRAPT01		
D					
C					
B					
A	EMISSIONE	Gen 2020			
REV.	DESCRIZIONE	DATA	REDATTO	VERIFICATO	APPROVATO