


RICHIAMI:
- PER LE SEZIONI TIPO DI INFRAOSSO VEDERE LA TAVOLA: 100G0N01OSTS201

DATI E CAMPI DI VARIABILITA'	
AREA DI SCAVO	140,88 mc
SFONDO MASSIMO	1,00 m
SPRITZ-BETON	AL CONTOURNO sp. 30 cm/AL FRONTE sp. 5 cm ovunque
CINTINA METALLICA	2 IPN 200 - "A"-PASSO 1,00 m
CALOTTA	sp. 60 cm
ARCO ROVERSO	sp. 70 cm
IMPERMEABILIZZAZIONE	PVC + TNT (SVILUPPO 23,30 m)
DRENAGGI	EVENTUALI 5x3 (L=36m OGNI 18,00 m)

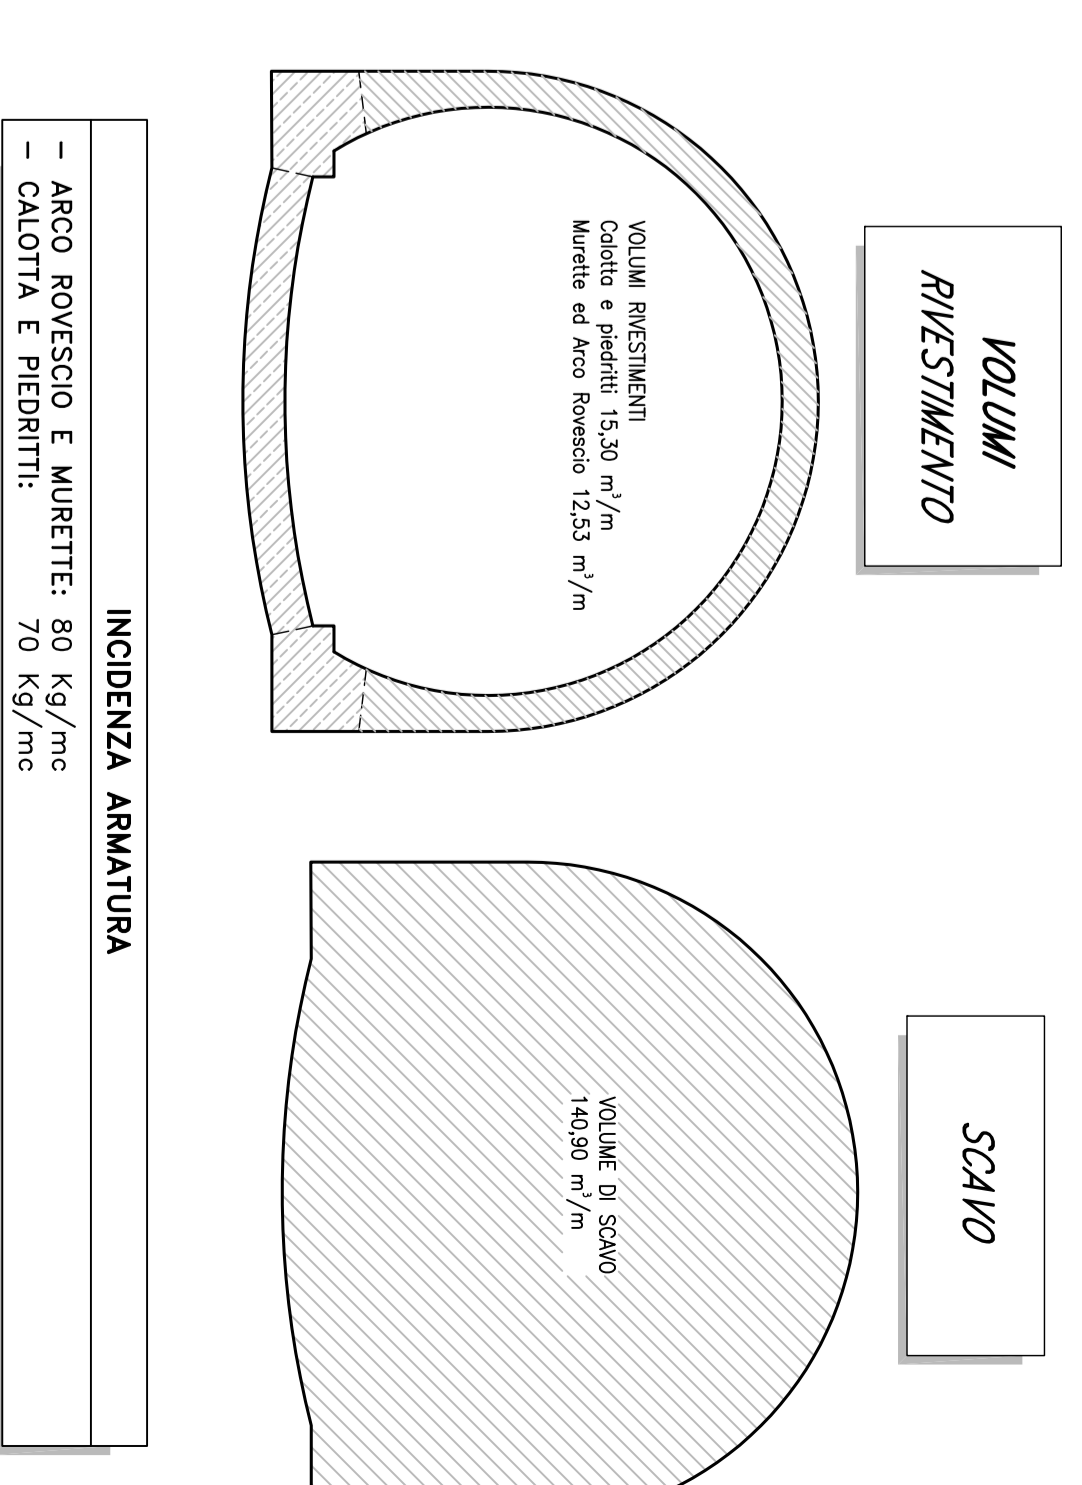

Sezione A-A
1:50

