PIANTA FONDAZIONE
(SCALA 1:25)

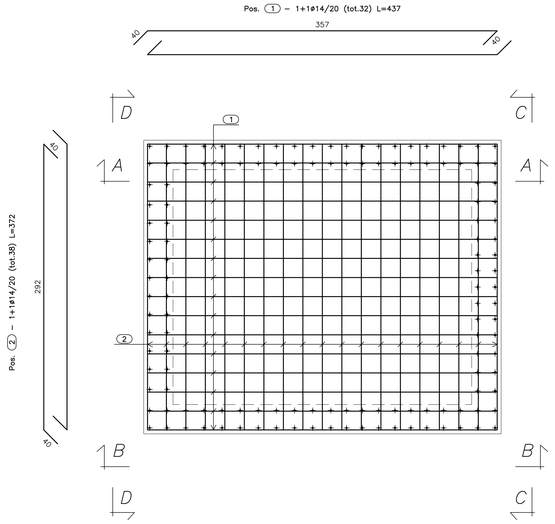

PIANTA SPICCATO
(SCALA 1:25)

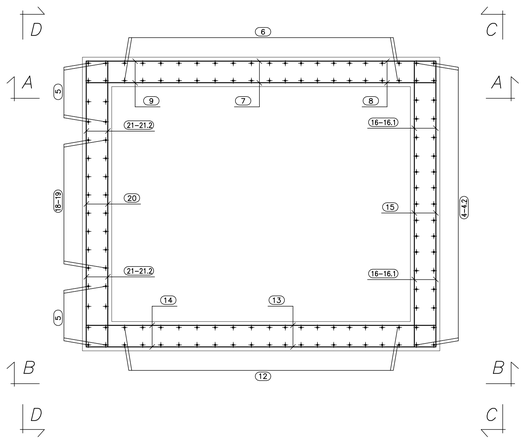

SEZ. A–A
(SCALA 1:25)

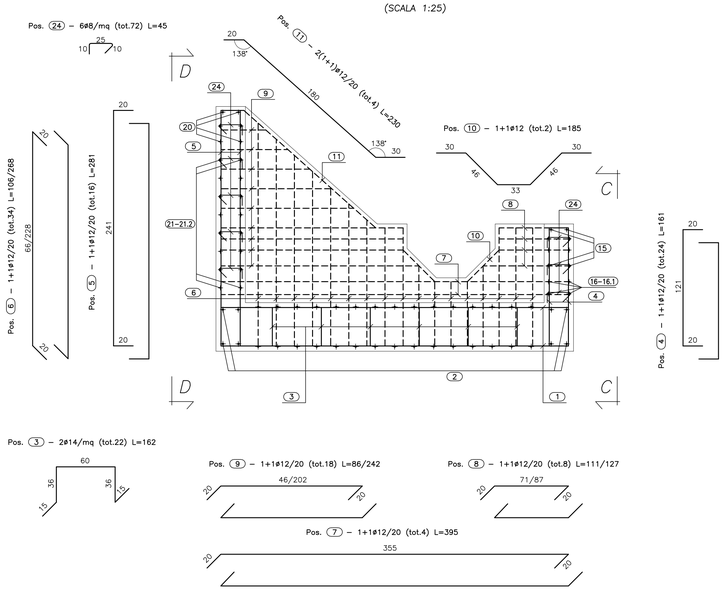

VISTA. B–B
(SCALA 1:25)

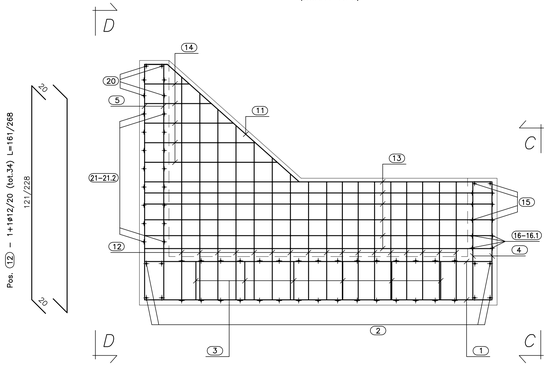

VISTA. C–C
(SCALA 1:25)

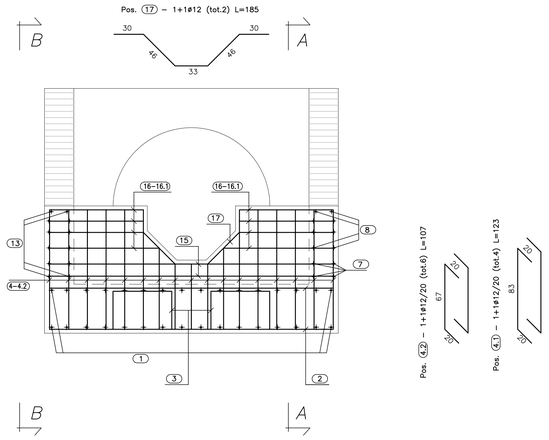

VISTA. D–D
(SCALA 1:25)

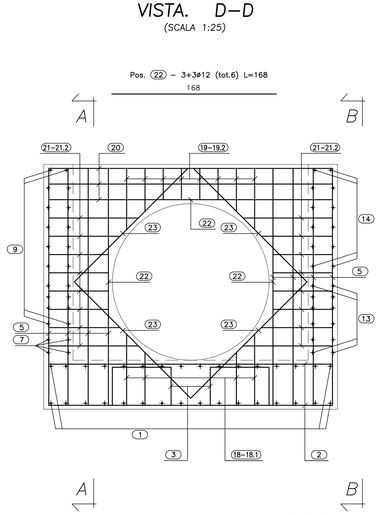

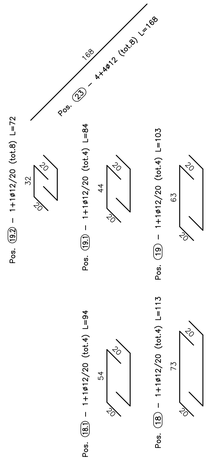

Pos. 14 – 1+1ø12/20 (tot.10) L=86/176
46/136
20
20

Pos. 13 – 1+1ø12/20 (tot.12) L=395
355
20
20

Pos. 16.1 – 1+1ø12/20 (tot.12) L=136
96
20
20

Pos. 16 – 1+1ø12/20 (tot.4) L=152
112
20
20

Pos. 15 – 1+1ø12/20 (tot.4) L=330
290
20
20

Pos. 21 – 1+1ø12/20 (tot.8) L=131
91
20
20

Pos. 20 – 1+1ø12/20 (tot.6) L=330
290
20
20

Pos. 21.2 – 1+1ø12/20 (tot.16) L=101
61
20
20

Pos. 21.1 – 1+1ø12/20 (tot.8) L=113
73
20
20

ANAS S.p.A.
DIREZIONE CENTRALE PROGRAMMAZIONE PROGETTAZIONE

PA 12/09
CORRIDOIO PLURIMODALE TIRRENICO - NORD EUROPA
ITINERARIO AGRIGENTO - CALTANISSETTA - A19
S.S. N° 640 "DI PORTO EMPEDOCLE"
AMMODERNAMENTO E ADEGUAMENTO ALLA CAT. B DEL D.M. 5.11.2001
Dal km 44+000 allo svincolo con l'A19

PROGETTO ESECUTIVO

Contraente Generale: Empedocle s.c.p.a.

OPERE IDRAULICHE
OPERE IDRAULICHE SVINCOLI
Svincolo Caltanissetta Nord
Rampa 4

Tombino DN 1500 pr.0+237.42 - Armatura Imbocco

Codice Unico Progetto (CUP) : F91B09000070001

Codice Elaborato: PA12_09 - E 2 4 8 T O 2 4 1 T V 0 7 H B Z 0 0 6 A

Scala: 1:25

REV.	DATA	DESCRIZIONE	REDATTO	VERIFICATO	APPROVATO	AUTORIZZATO
F						
E						
D						
C						
B						
A	Aprile 2011	EMISSIONE	A. SALVAGO	A. TURSO	M. LITI	P. PAGLINI

Responsabile del procedimento: Ing. MAURIZIO ARAMINI

Il Progettista: Dott. Ing. GIAN LUCA MANCUSO – ORDINE DEGLI INGEGNERI DI FIRENZE N° 4533

Il Consulente: Dott. Ing. TURSO Adriano – ORDINE INGEGNERI PROVINCIA DI CATANIA – Sez. A – Settore Civile e Ambientale

Il Coordinatore per la sicurezza in fase di progetto: Dott. Geol. D'ANGELO MAURIZIO N. 1607 – ORDINE REGIONALE DEI GEOLOGI DI SICILIA

Il Direttore dei lavori: Dott. Ing. PEPPINO MARASCIO – ORDINE INGEGNERI ROMA n° 14447