SEZIONE N.: 2
QT. PROGETTO: 183,905
DIST.PROG.: 20,00

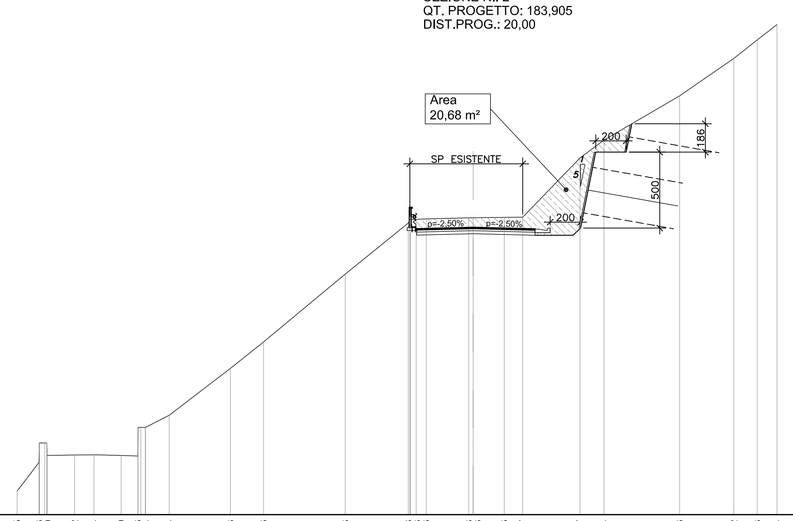

SCALA 1:200

QT.RIF. 165,000

| | | |