TOMBINO IDRAULICO
SEZIONE LONGITUDINALE FUNZIONALE
SCALA 1:100

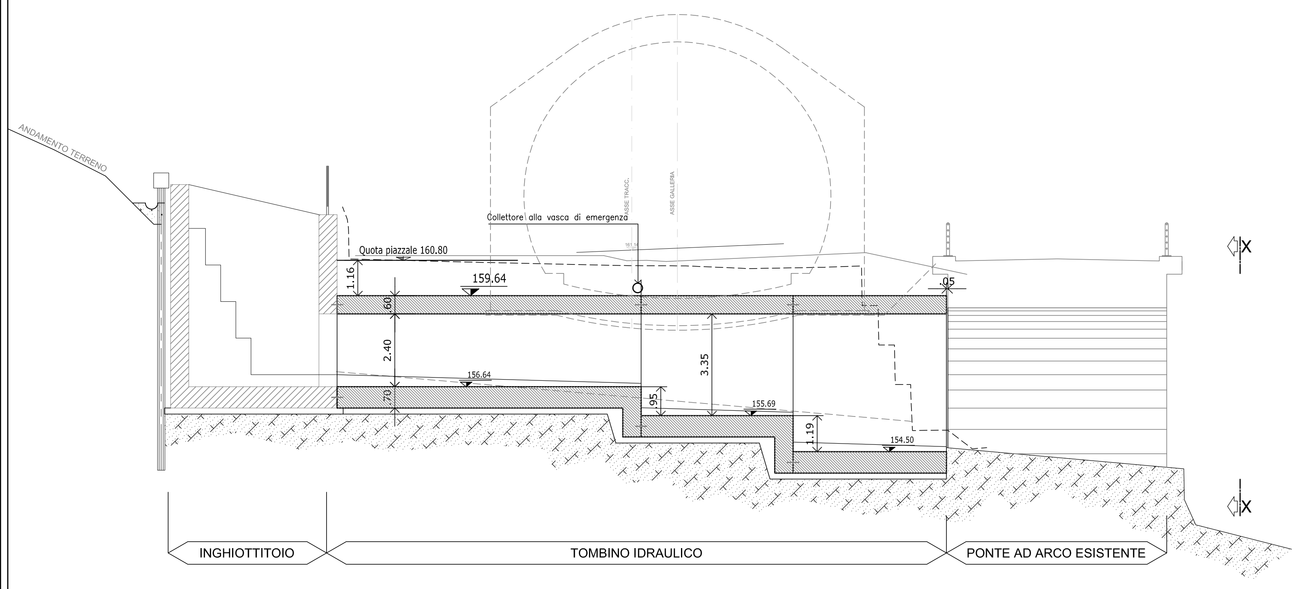

TOMBINO IDRAULICO
VISTA X–X
SCALA 1:100

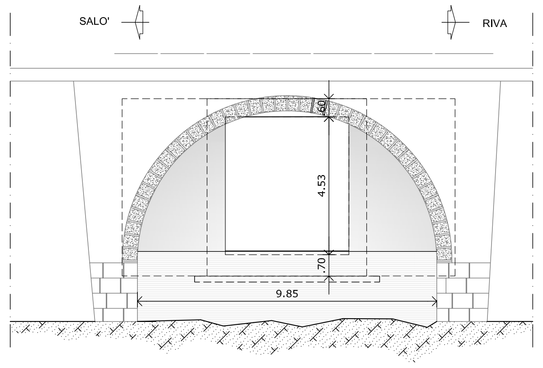

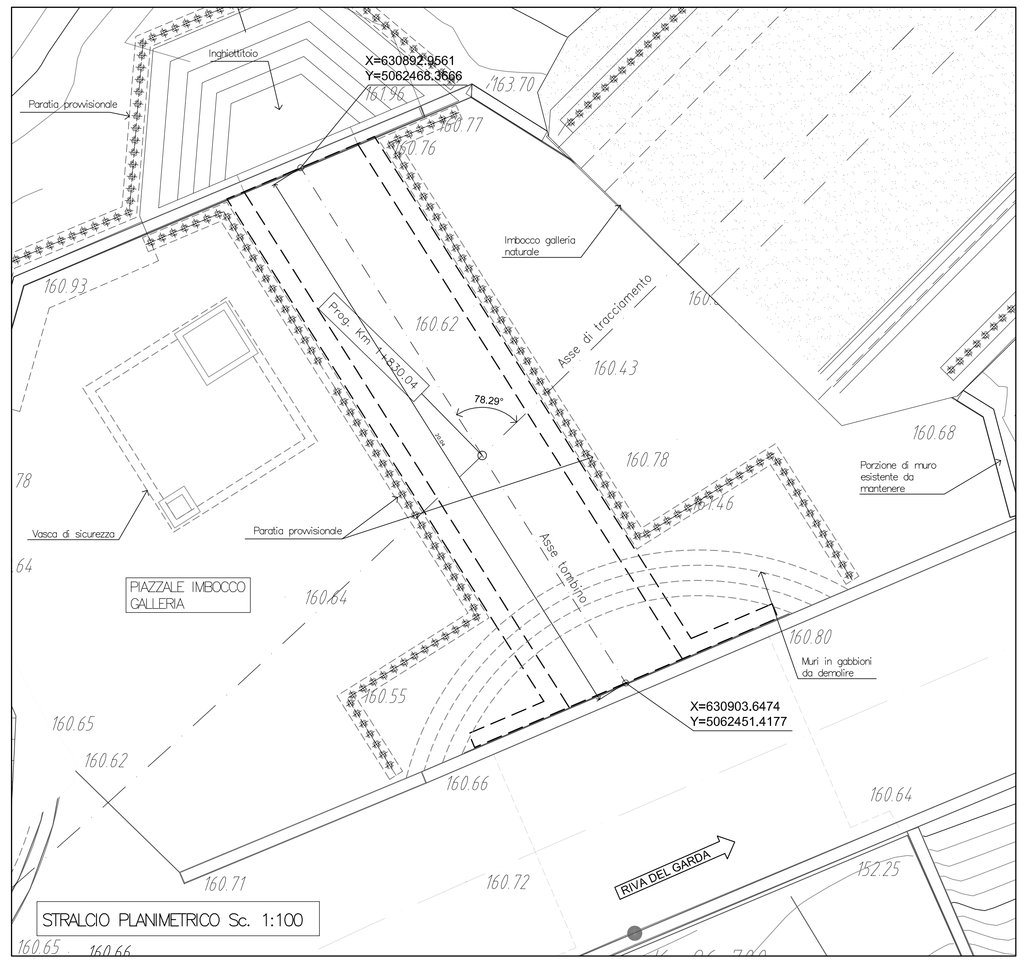

STRALCIO PLANIMETRICO Sc. 1:100

TOMBINO IDRAULICO
PIANTA
SCALA 1:50

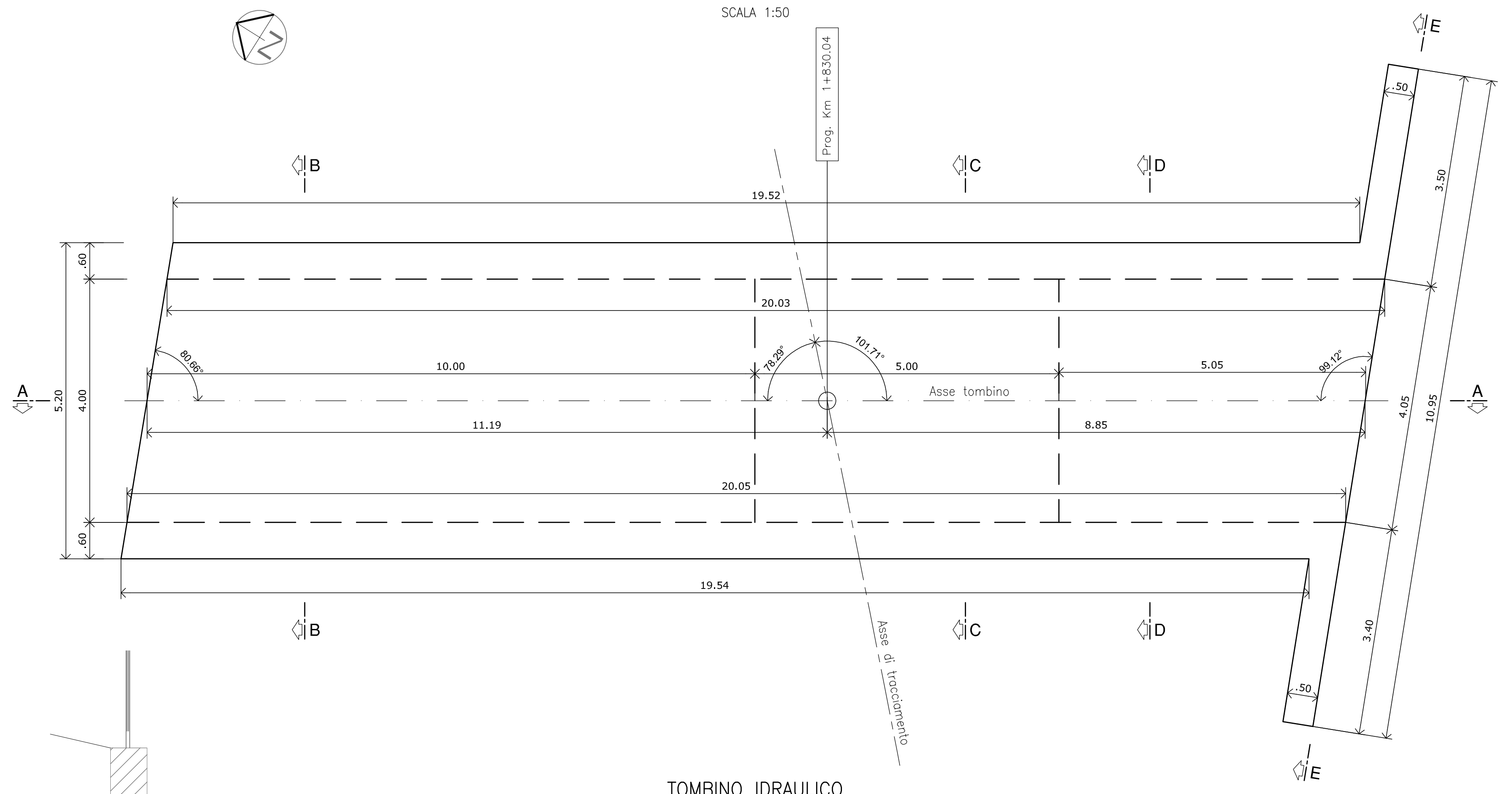

TOMBINO IDRAULICO
SENZIONE A–A
SCALA 1:50

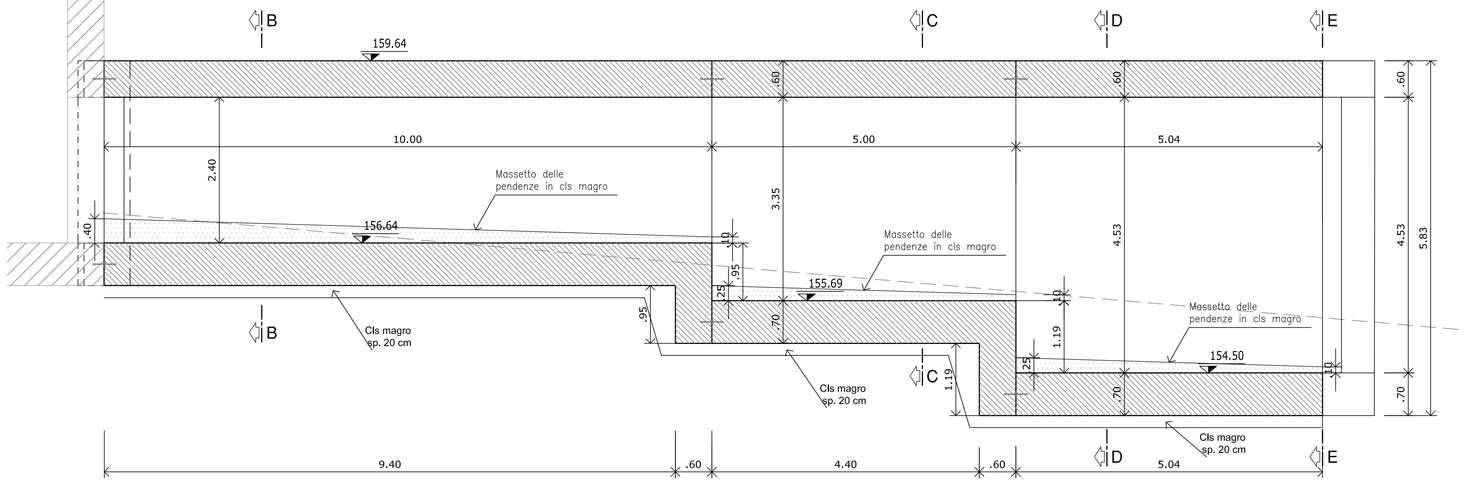

SENZIONE B–B
SCALA 1:50

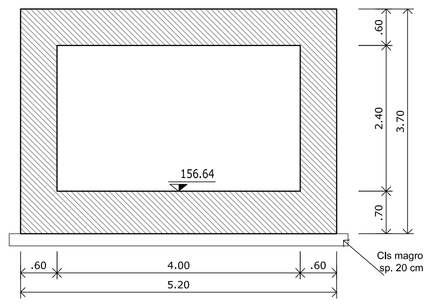

SENZIONE C–C
SCALA 1:50

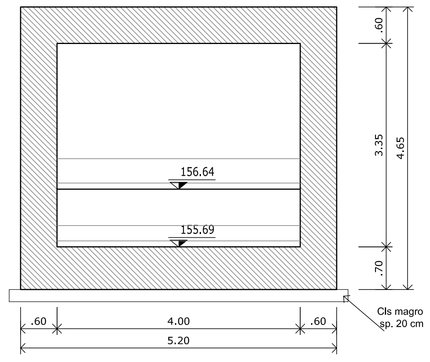

SCHEMA IMPERMEABILIZZAZIONE
SCALA 1:50

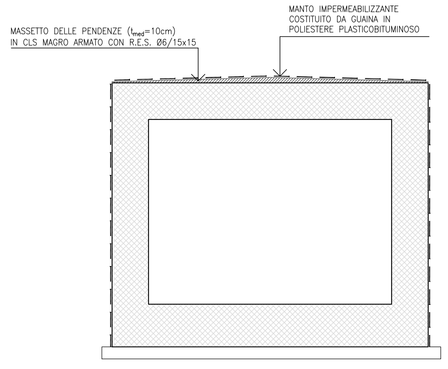

SENZIONE D–D
SCALA 1:50

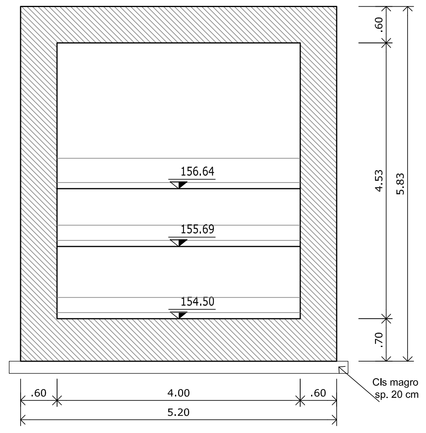

SENZIONE E–E
SCALA 1:50

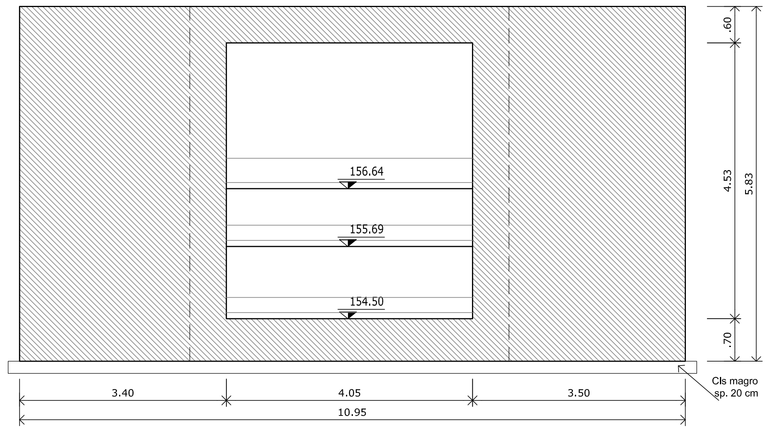

Sanas
GRUPPO FS ITALIANE

Direzione Progettazione e Realizzazione Lavori

S.S. 45bis - Gardesana Occidentale

Opere di costruzione della galleria in variante tra il km 86+567 e il km 88+800 finalizzata a sottendere le attuali gallerie ogivali a sezione ristretta

PROGETTO DEFINITIVO — COD. MI92

PROGETTAZIONE: ANAS - DIREZIONE PROGETTAZIONE E REALIZZAZIONE LAVORI

PROGETTISTA:
Dott. Ing. Antonio Scalamandrè
Ordine Ing. di Frosinone n. 1063

IL GEOLOGO
Dott. Geol. Serena Majetta
Ordine Geol. di Roma n. 928

IL RESPONSABILE DEL S.I.A.
Dott. Ing. Laura Troiani
Ordine Ing. di Roma n. 31890

COORDINATORE DELLA SICUREZZA IN FASE DI PROGETTAZIONE
Geom. Fabio Guondam

VISTO IL RESPONSABILE DEL PROCEDIMENTO
Dott. Ing. Giancarlo Luongo

PROTOCOLLO — DATA

OPERE D'ARTE
SCATOLARE IDRAULICO TERRENTE VALLE DELLA TORRE
PLANIMETRIA CON INDIVIDUAZIONE DELL'OPERA E CARPENTERIA

CODICE PROGETTO		NOME FILE	REVISIONE	SCALA
PROGETTO: DPMI0092	LIV. PROG.: D 18	T00TM01STRD101.DWG		
		CODICE ELAB.: T00TM01STRDI01	A	

REV.	DESCRIZIONE	DATA	REDATTO	VERIFICATO	APPROVATO
D					
C					
B					
A	EMISSIONE	Gen 2020			