IMPIANTI INSTALLATI IN VOLTA GALLERIA DI NUOVA REALIZZAZIONE (Scala 1:20)

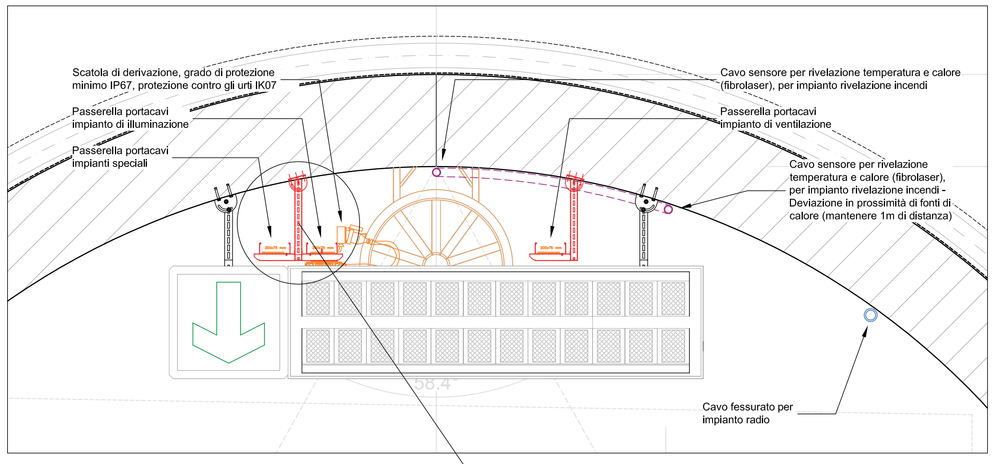

SINOTTICO GENERALE (Scala longitudinale 1:5000 / trasversale 1:500)

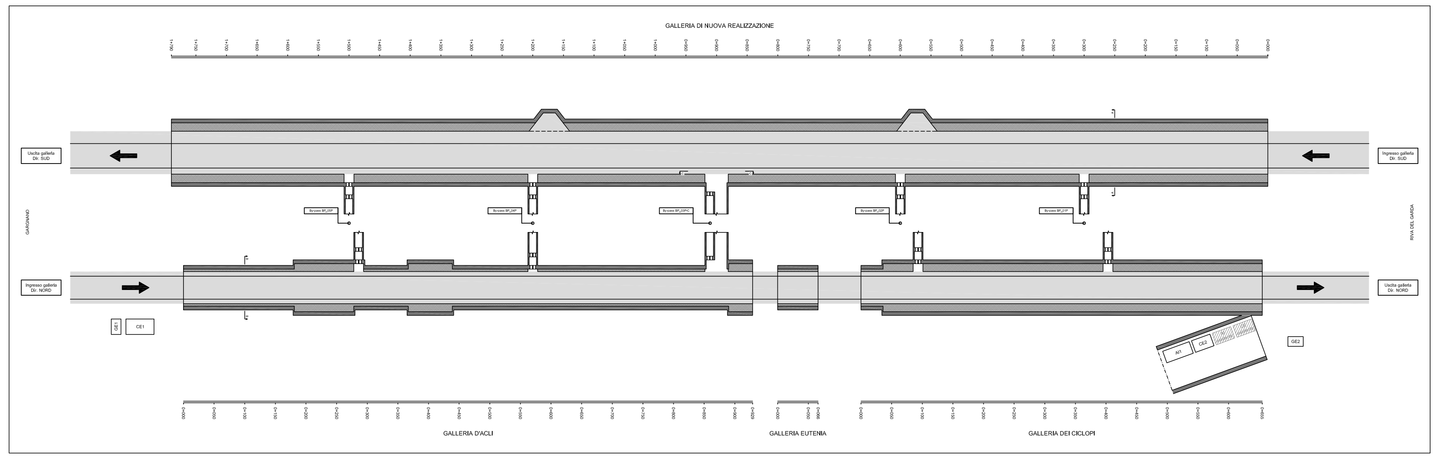

STAZIONE DI EMERGENZA IN NICCHIA - GALLERIA ESISTENTE (IMPIANTO DI CHIAMATA SOS, ESTINTORI E IDRANTE UNI45)

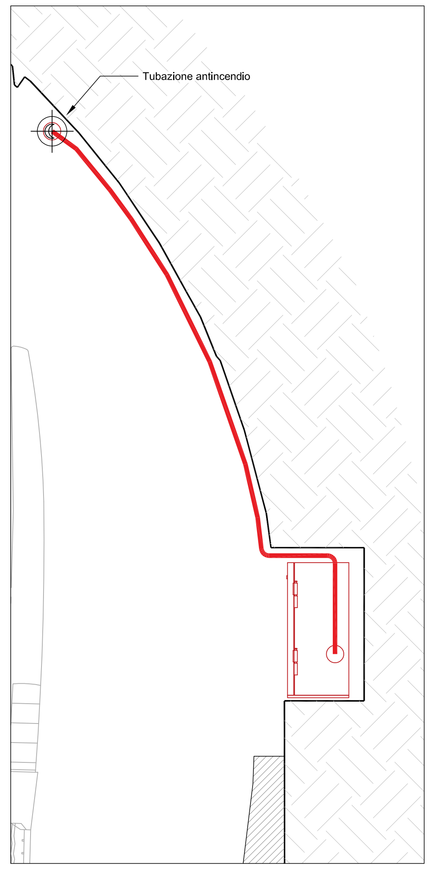

KEY-PLAN

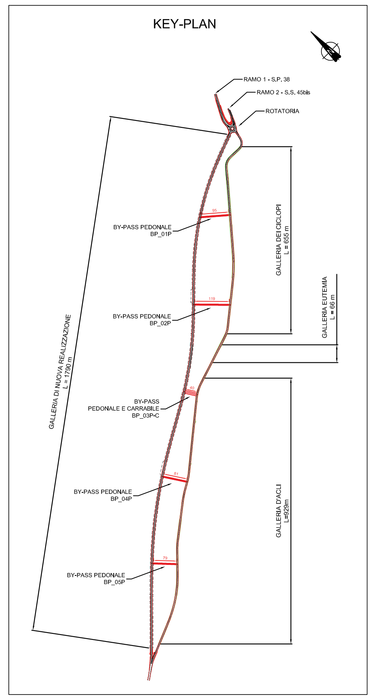

CANALINE E STAFFAGGIO IN VOLTA

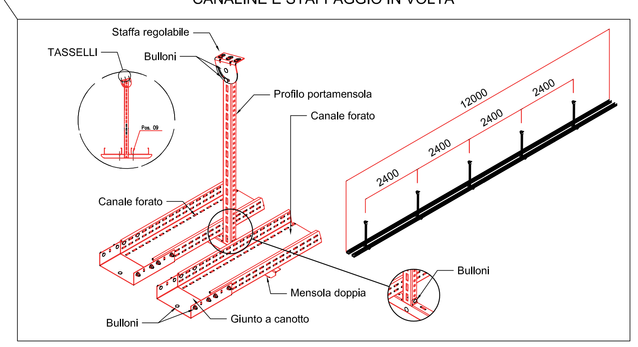

TELECAMERA FISSA A COLORI (Scala 1:20)

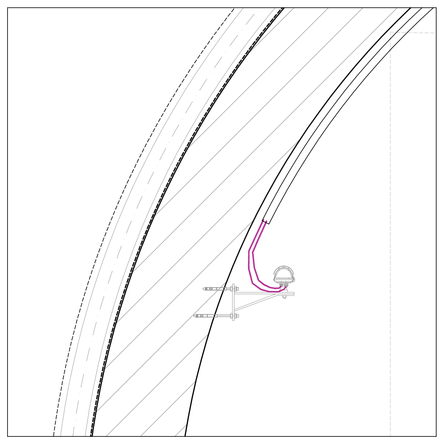

SEGNALETICA LUMINOSA PER INDICAZIONE VIE DI FUGA (Scala 1:20)

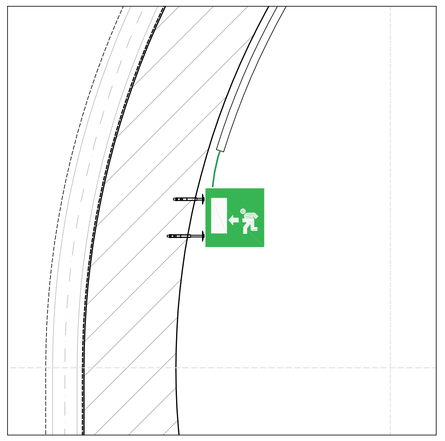

SEZIONE A-A - GALLERIA DI NUOVA REALIZZAZIONE (Scala 1:50)

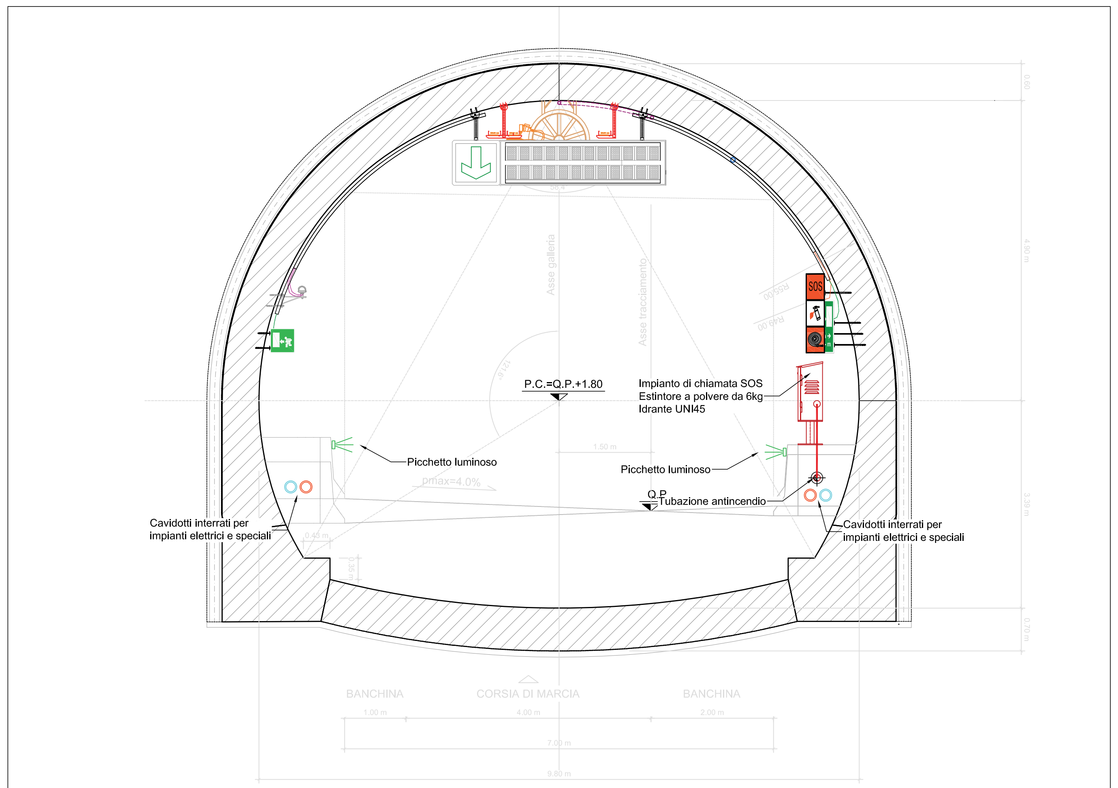

SEGNALETICA LUMINOSA PER INDICAZIONE STAZIONE DI EMERGENZA (Scala 1:20)

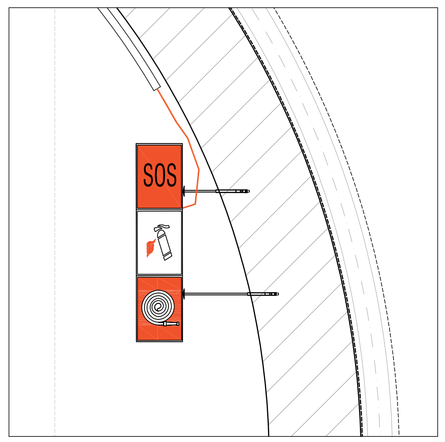

SEGNALETICA LUMINOSA PER INDICAZIONE DISTANZA DALLE VIE DI FUGA (Scala 1:20)

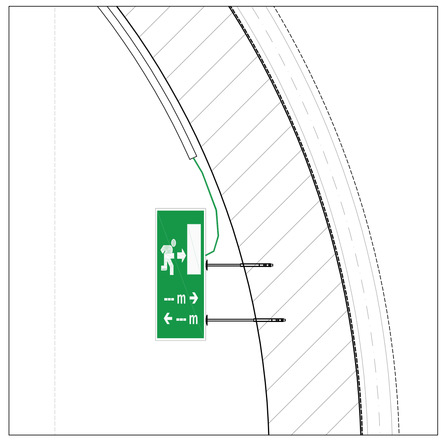

SEZIONE B-B - GALLERIA ESISTENTE (Scala 1:50)

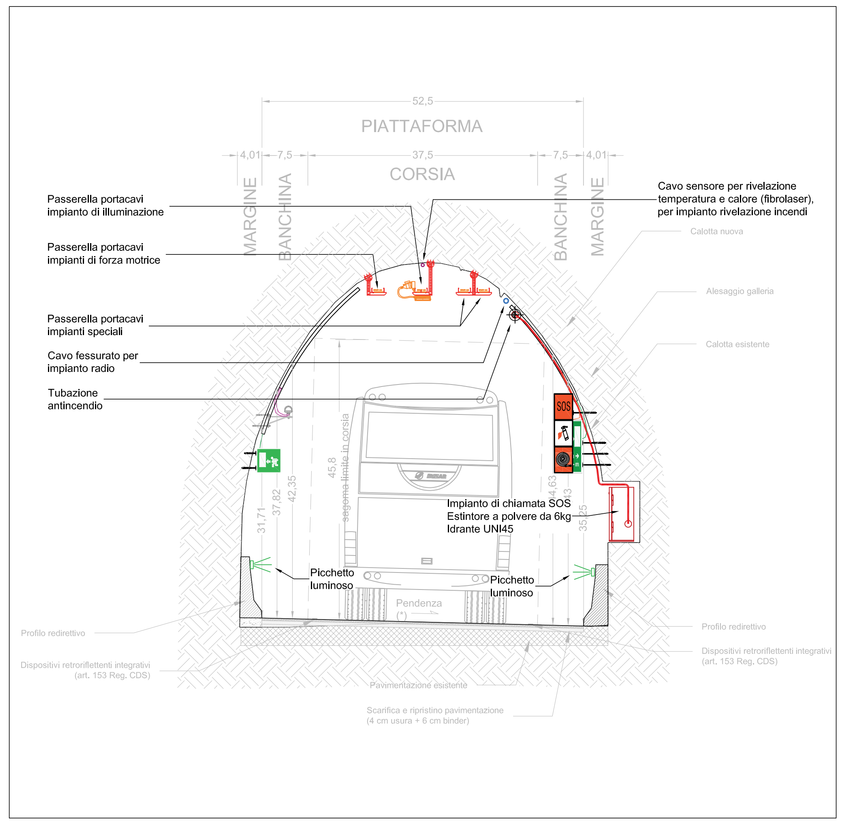

SEZIONE C-C - ILLUMINAZIONE DI ESODO A PARETE (Scala 1:50)

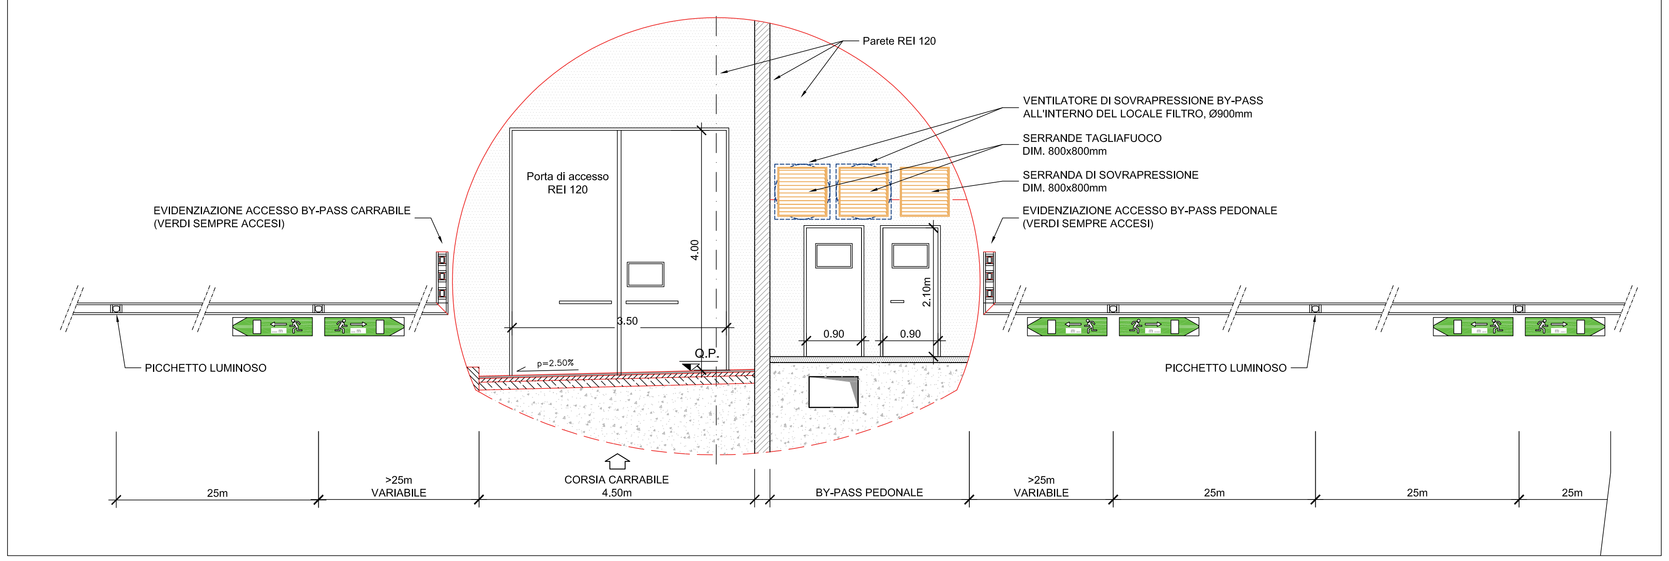

STAZIONE DI EMERGENZA - GALLERIA DI NUOVA REALIZZAZIONE (IMPIANTO DI CHIAMATA SOS, ESTINTORI E IDRANTE UNI45)

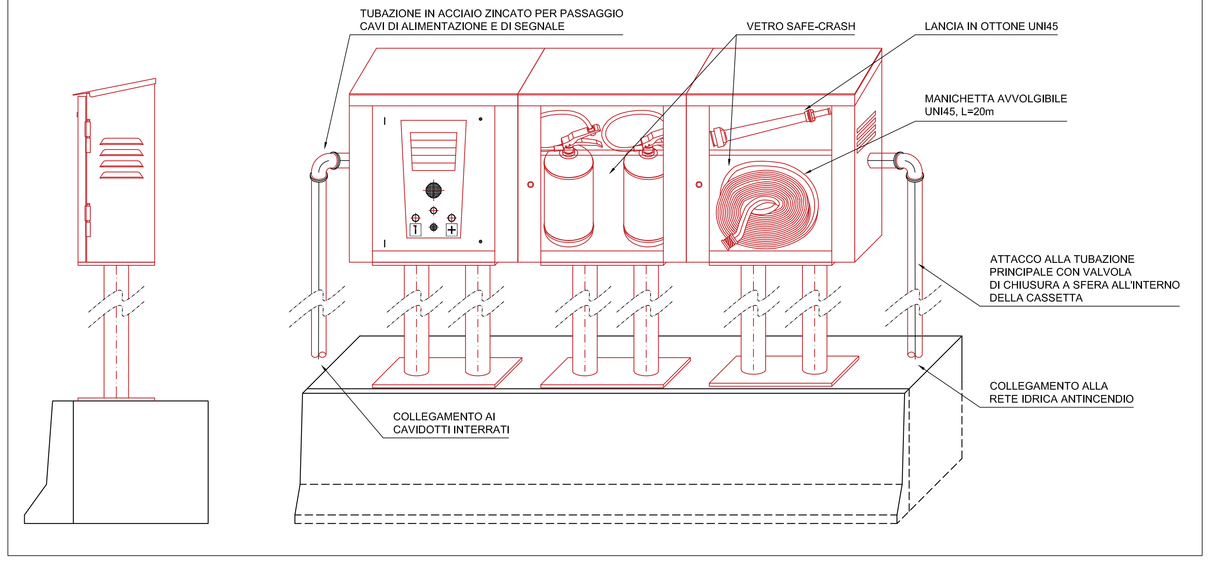

Sanas
GRUPPO FS ITALIANE

Direzione Progettazione e Realizzazione Lavori

S.S. 45bis - Gardesana Occidentale

Opere di costruzione della galleria in variante tra il km 86+567 e il km 88+800 finalizzata a sottendere le attuali gallerie ogivali a sezione ristretta

PROGETTO DEFINITIVO — COD. MI92

PROGETTAZIONE: ANAS - DIREZIONE PROGETTAZIONE E REALIZZAZIONE LAVORI

PROGETTISTA:
Dott. Ing. Antonio Scalamandrè
Ordine Ing. di Frosinone n. 1063

IL GEOLOGO
Dott. Geol. Serena Majetta
Ordine Geol. di Roma n. 928

IL RESPONSABILE DEL S.I.A.
Dott. Ing. Laura Troiani
Ordine Ing. di Roma n. 31890

COORDINATORE DELLA SICUREZZA IN FASE DI PROGETTAZIONE
Geom. Fabio Quondam

VISTO IL RESPONSABILE DEL PROCEDIMENTO
Dott. Ing. Giancarlo Luongo

PROTOCOLLO — DATA

06 - IMPIANTI

06.01 - Elaborati Generali

Particolari di installazione impianti - Gallerie

CODICE PROGETTO		NOME FILE	REVISIONE	SCALA
PROGETTO: DPMI0092 — LIV. PROG.: D — 18		T00IM00IMPDC01A.pdf	A	
		CODICE ELAB.: T00IM00IMPDC01		

REV.	DESCRIZIONE	DATA	REDATTO	VERIFICATO	APPROVATO
D					
C					
B					
A	EMISSIONE	Gen 2020			