


- Linea di media tensione
- Linea di bassa tensione (gruppo elettrogeno)
- Linea di bassa tensione (rete)
- Linea di bassa tensione (rete di riserva)
- Linea di bassa tensione (UPS)
- Linea di bassa tensione (UPS di riserva)

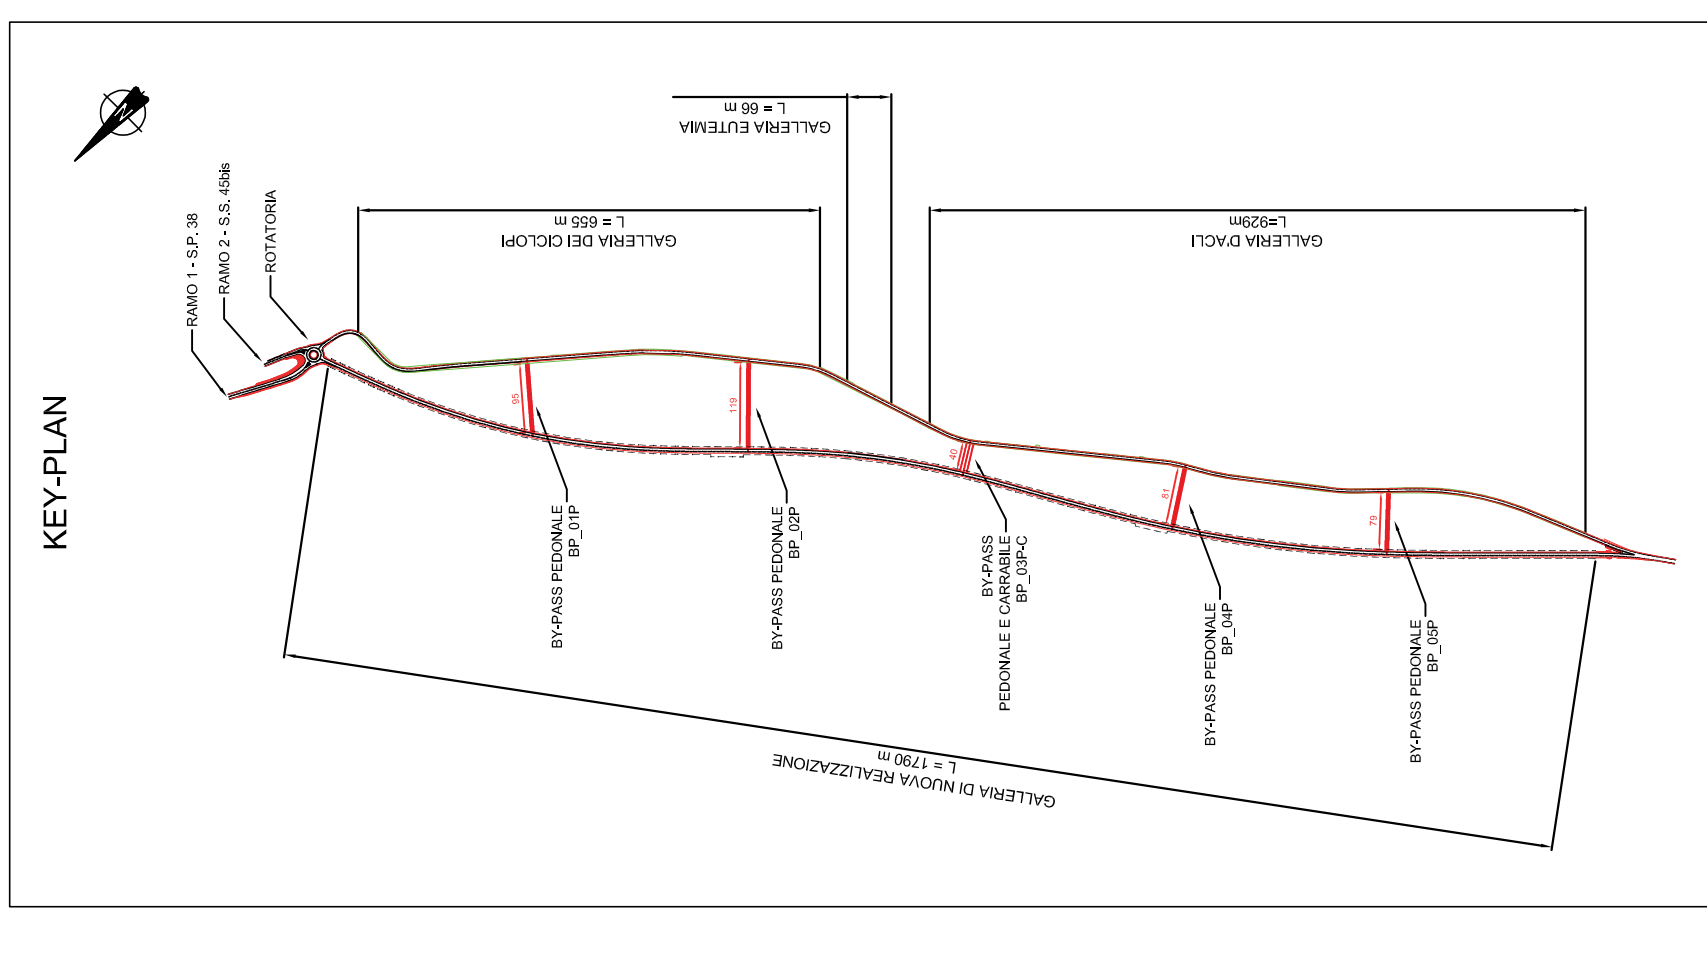

Direzione Progettazione e Realizzazione Lavori

S.S. 45bis - Gardesana Occidentale  
 Opere di costruzione della galleria in variante tra il km 86+567 e il km 88+800 finalizzata a sostenere le attuali gallerie ogivali a sezione ristretta

**PROGETTO DEFINITIVO** cod. MI92

PROGETTAZIONE E REALIZZAZIONE LAVORI

PROGETTISTA: Dott. Ing. Antonio Scalamandré Ordine Ing. di Frosinone n. 1063
IL GEOLOGO Dott. Geol. Serena Mojetta Ordine Geol. di Roma n. 928
IL RESPONSABILE DEL S.I.A. Dott. Ing. Laura Troiani Ordine Ing. di Roma n. 31890
COORDINATORE DELLA SICUREZZA IN FASE DI PROGETTAZIONE Geom. Fabio Quattromani
VISTO IL RESPONSABILE DEL PROCEDIMENTO Dott. Ing. Giancarlo Longo
PROTOCOLLO DATA

**06 - IMPIANTI**  
 06.01 - Elaborati Generali  
 Schema a blocchi impianto elettrico cabina CEI

REV.	DESCRIZIONE	DATA	REDATTO	VERIFICATO	APPROVATO
D					
C					
B					
A	EMISSIONE	Gen-2020			

CODICE PROGETTO	NOME FILE	REVISIONE	SCALA
DPMI0092	T00IM00IMPLD3A.pdf		
LOT. PROJ.			
ELAB.			
CODICE ELAB.	T00IM00IMPLD3	A	