


06 - IMPIANTI 06.01 - Elaborati Generali Elettrici - Speciali - Ventilazione By-pass - TAV. 1

| PRC | PROGETTO DEFINITIVO |
|--|---|
| PROGETTAZIONE: ANIAS - [| PROGETTAZIONE: ANIAS - DIRIEZIONE PROGETTAZIONE E REALIZZAZIO |
| PROGETTISTA: Dott. Ing. Antonio Scalamandrè Ordine Ing. di Frosinone n. 1063 | |
| IL GEOLOGO Dott. Geol. Serena Majetta Ordine Geol. di Roma n. 928 | |
| IL RESPONSABILE DEL S.I.A. Dott. Ing. Laura Troiani Ordine Ing. di Roma n. 31890 | |
| COORDINATORE DELLA SICUREZZA IN FASE DI PROGETTAZIONE Geom. Fabio Quondam | OGETTAZIONE |
| VISTO IL RESPONSABILE DEL PROCEDIMENTO Dott. Ing. Giancarlo Luongo | |
| PROTOCOLLO | |


S.S. 45bis - Gardesana Occidentale Opere di costruzione della galleria in variante tra il km 86+567 e il km 88+800 finalizzata a sottendere le attuali gallerie ogivali a sezione ristretta

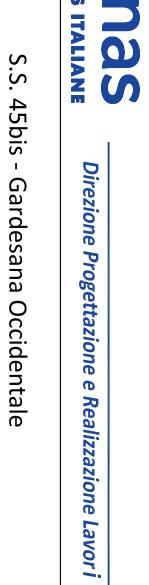










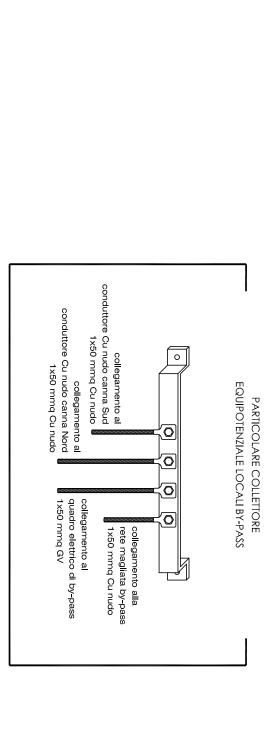

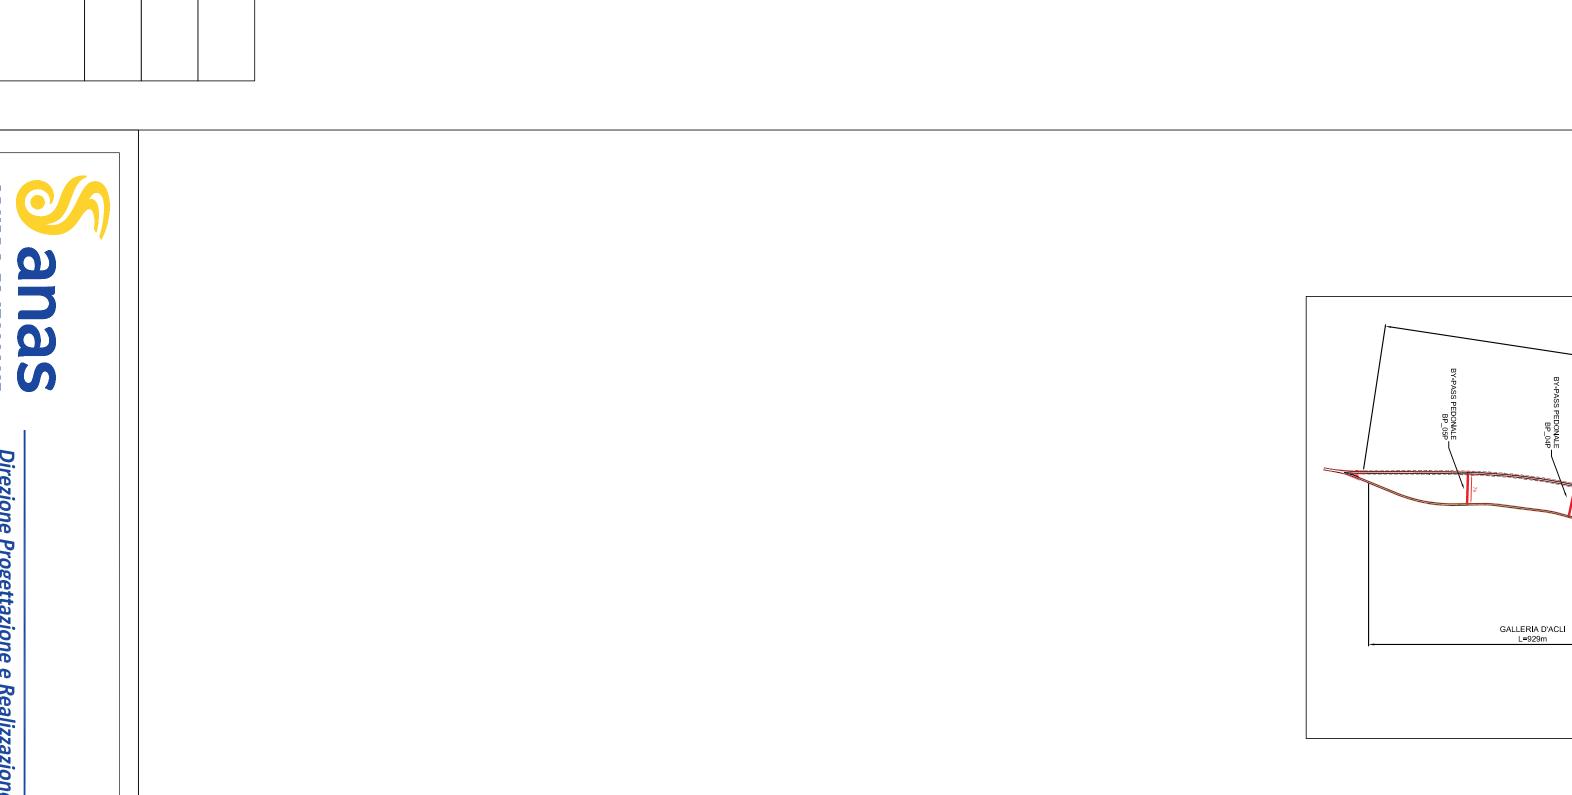

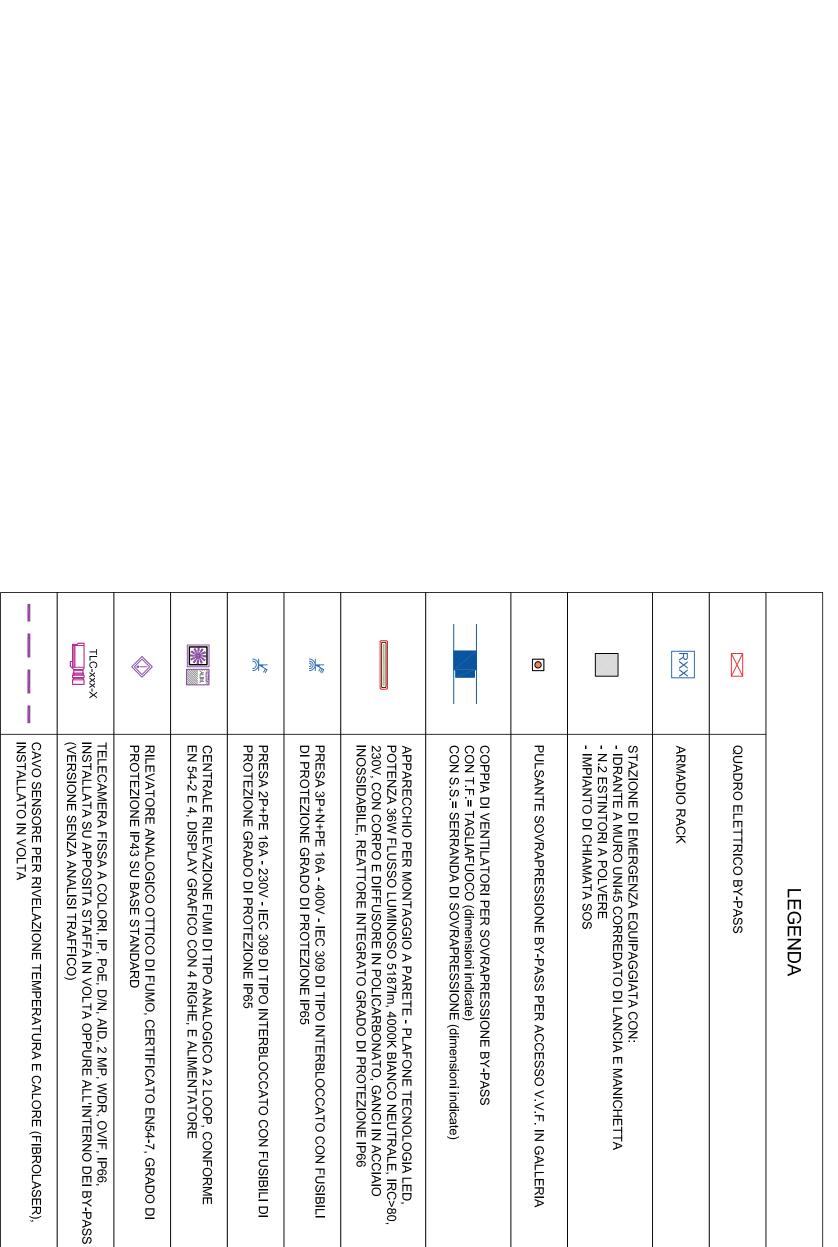

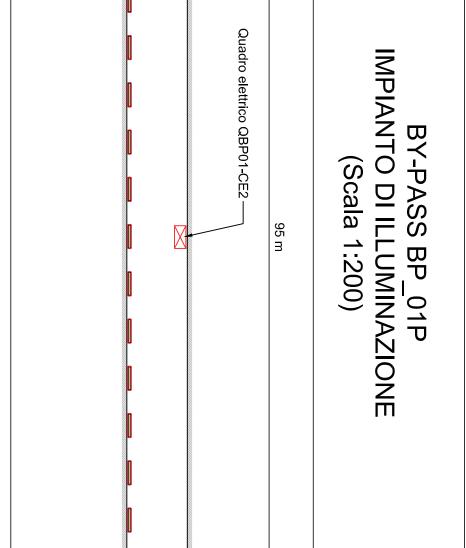

Parete con 2 porte REI 120 (0,9x2,10 m)

BY-PASS PEDONALE


BY-PASS PEDONALE

BY-PASS BP_01P IMPIANTO TVCC E RILEVAZIONE FUMI (Scala 1:200)


TLC-B01-2

con 2 porte l


REI 120 (0,9x2,10

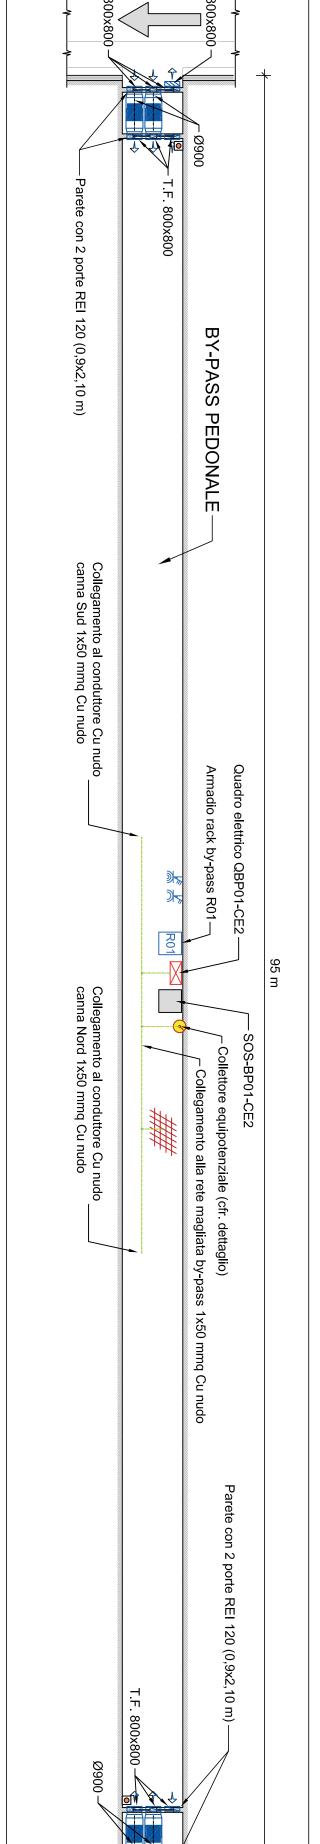


BY-PASS BP_01P IMPIANTO FORZA MOTRICE, VENTILAZIONE E DI TERRA (Scala 1:200)

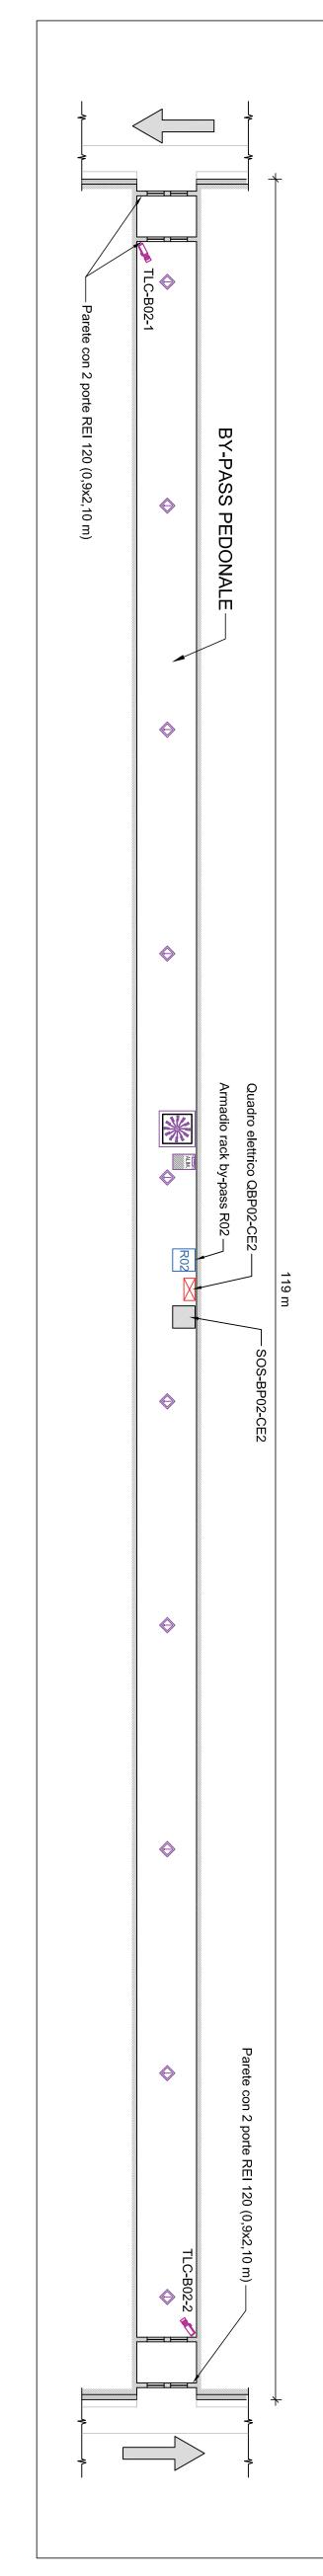

BY-PASS BP_02P IMPIANTO TVCC E RILEVAZIONE FUMI (Scala 1:200)

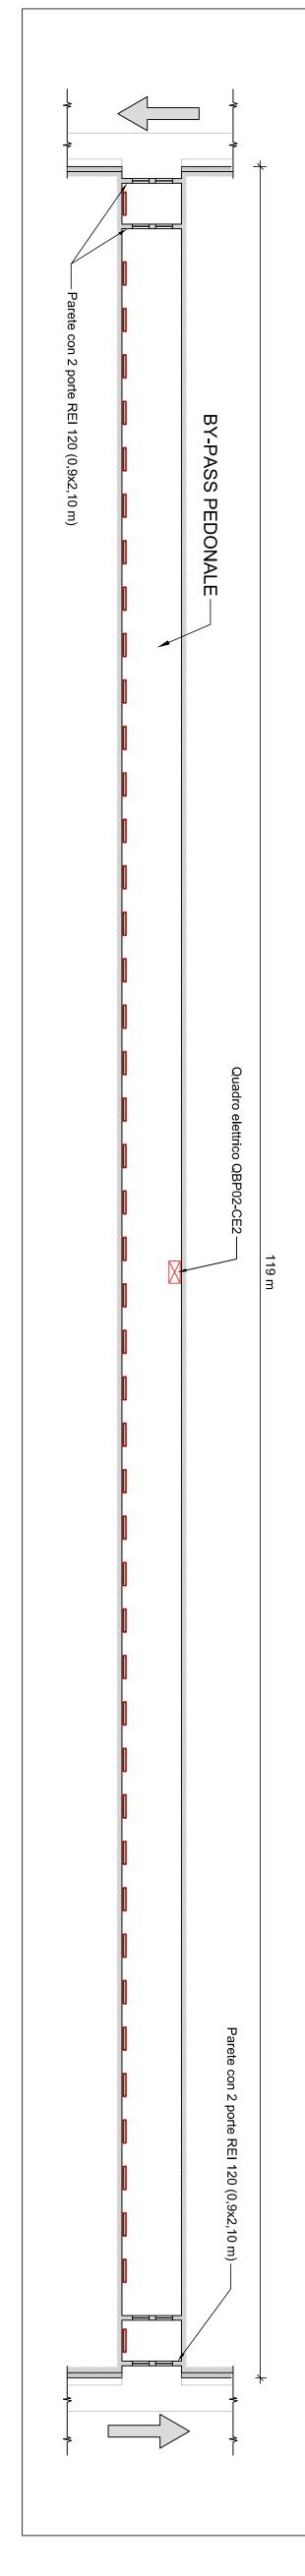

BY-PASS BP_02P IMPIANTO DI ILLUMINAZIONE (Scala 1:200)

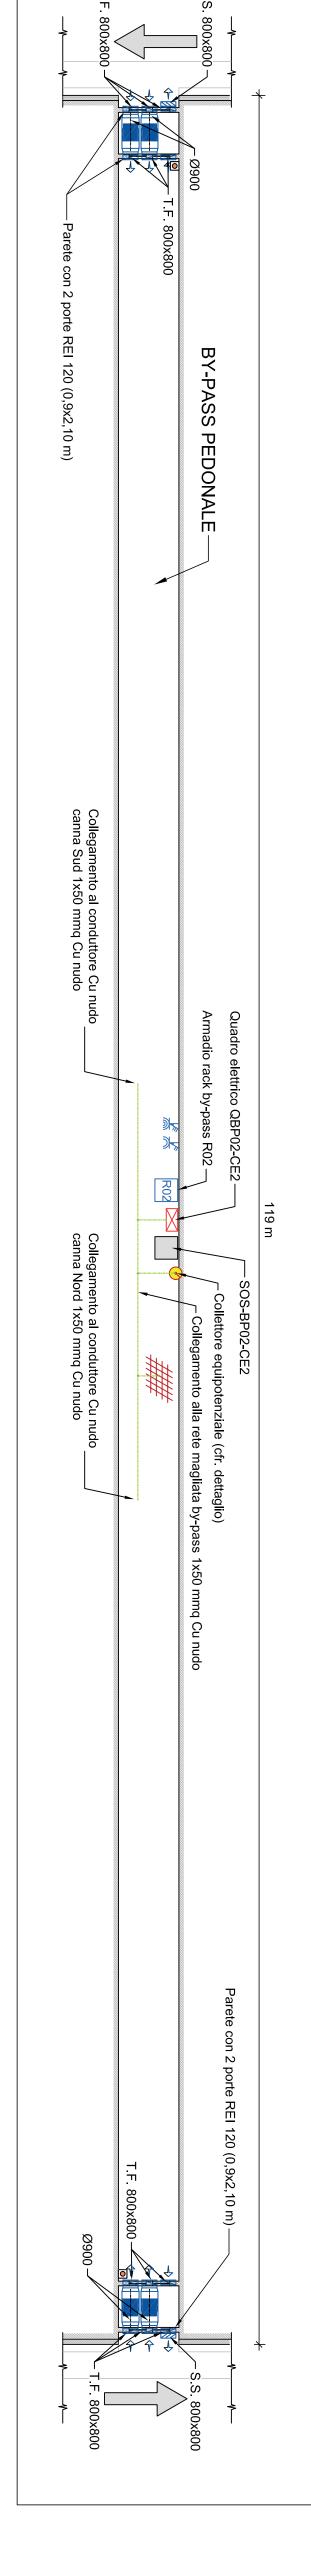

GALLERIA DI NUOVA REALIZZAZIONE L = 1790 m

GALLERIA DEI CICLOPI L = 655 m

GALLERIA EUTEMIA L = 66 m

BY-PASS BP_02P IMPIANTO FORZA MOTRICE, VENTILAZIONE E DI TERRA (Scala 1:200)