



GALLERIA D'ACLI - CAVI/DOTTI E CANALIZZAZIONI
(Scala longitudinale 1:2000 / trasversale 1:200)

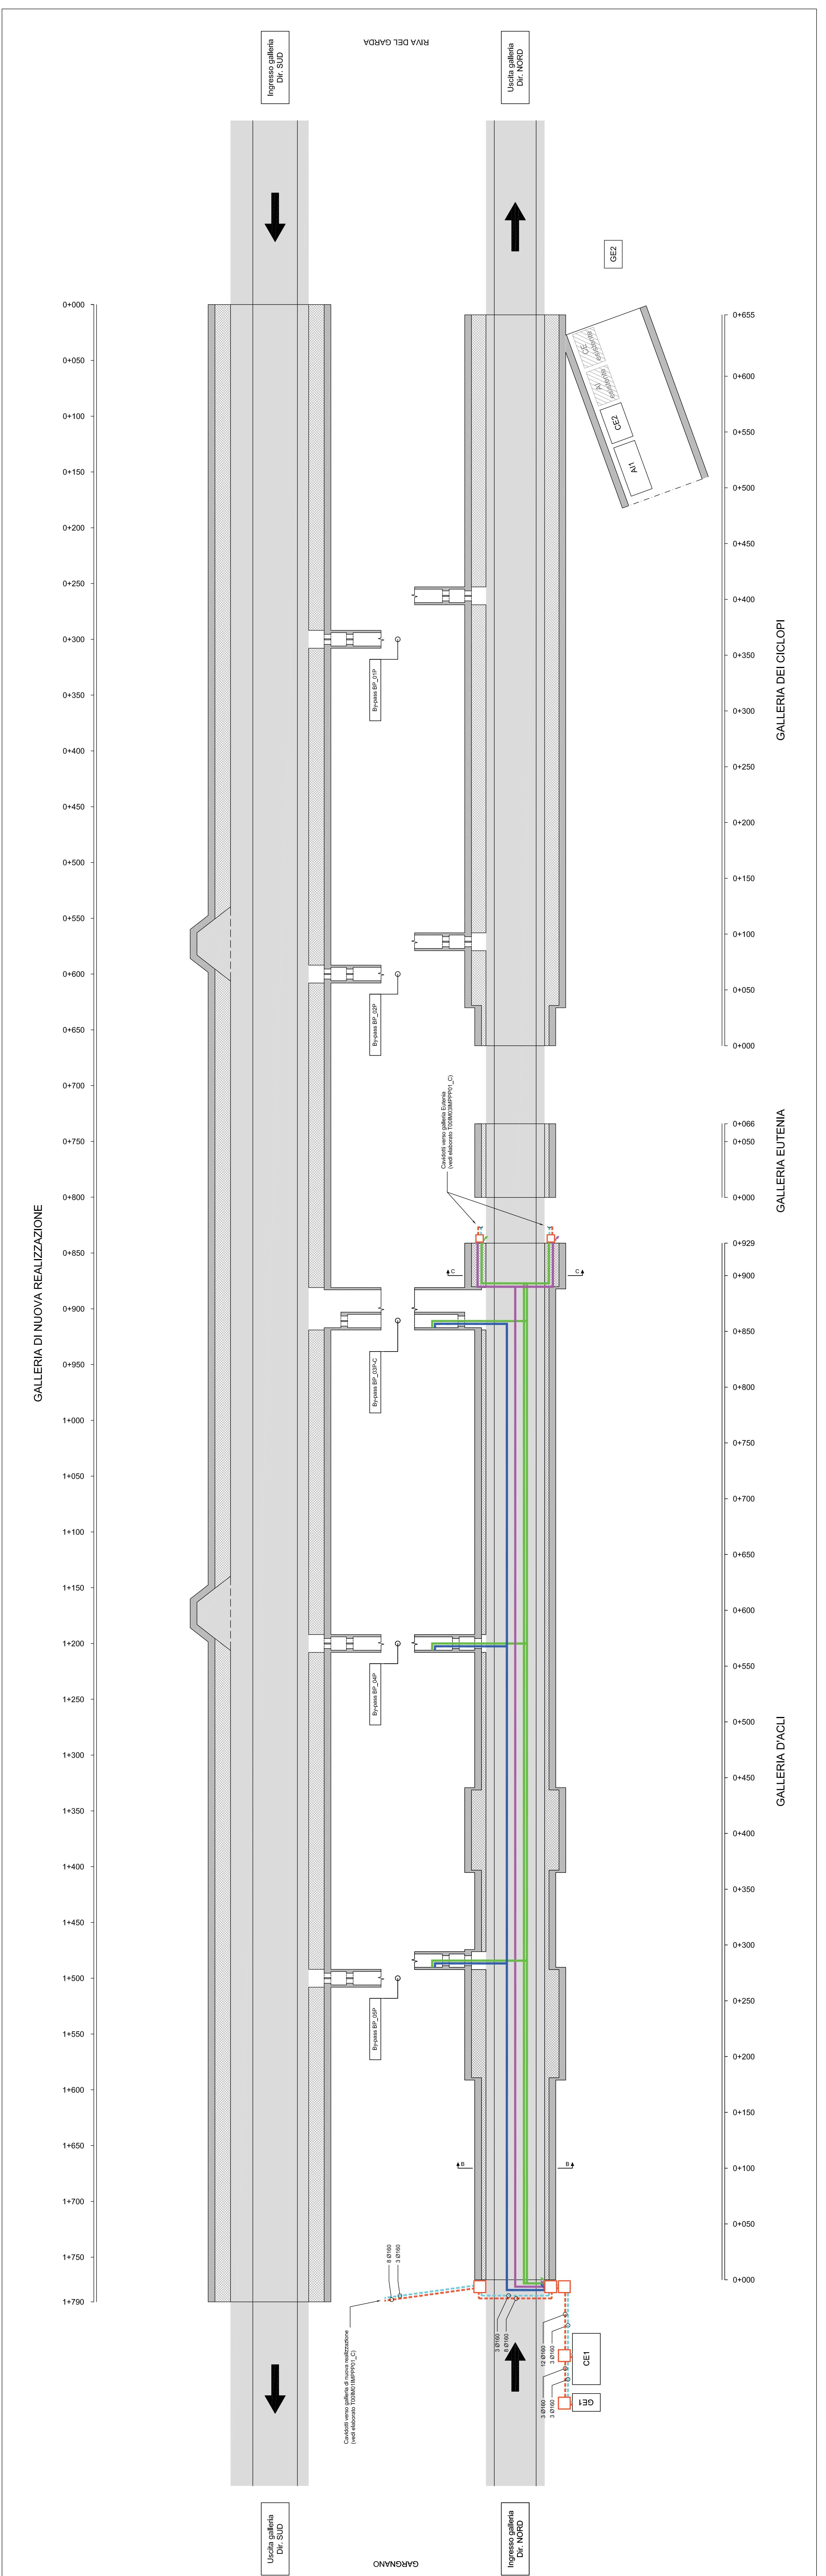

SEZIONE C-C
(Scala 1:50)

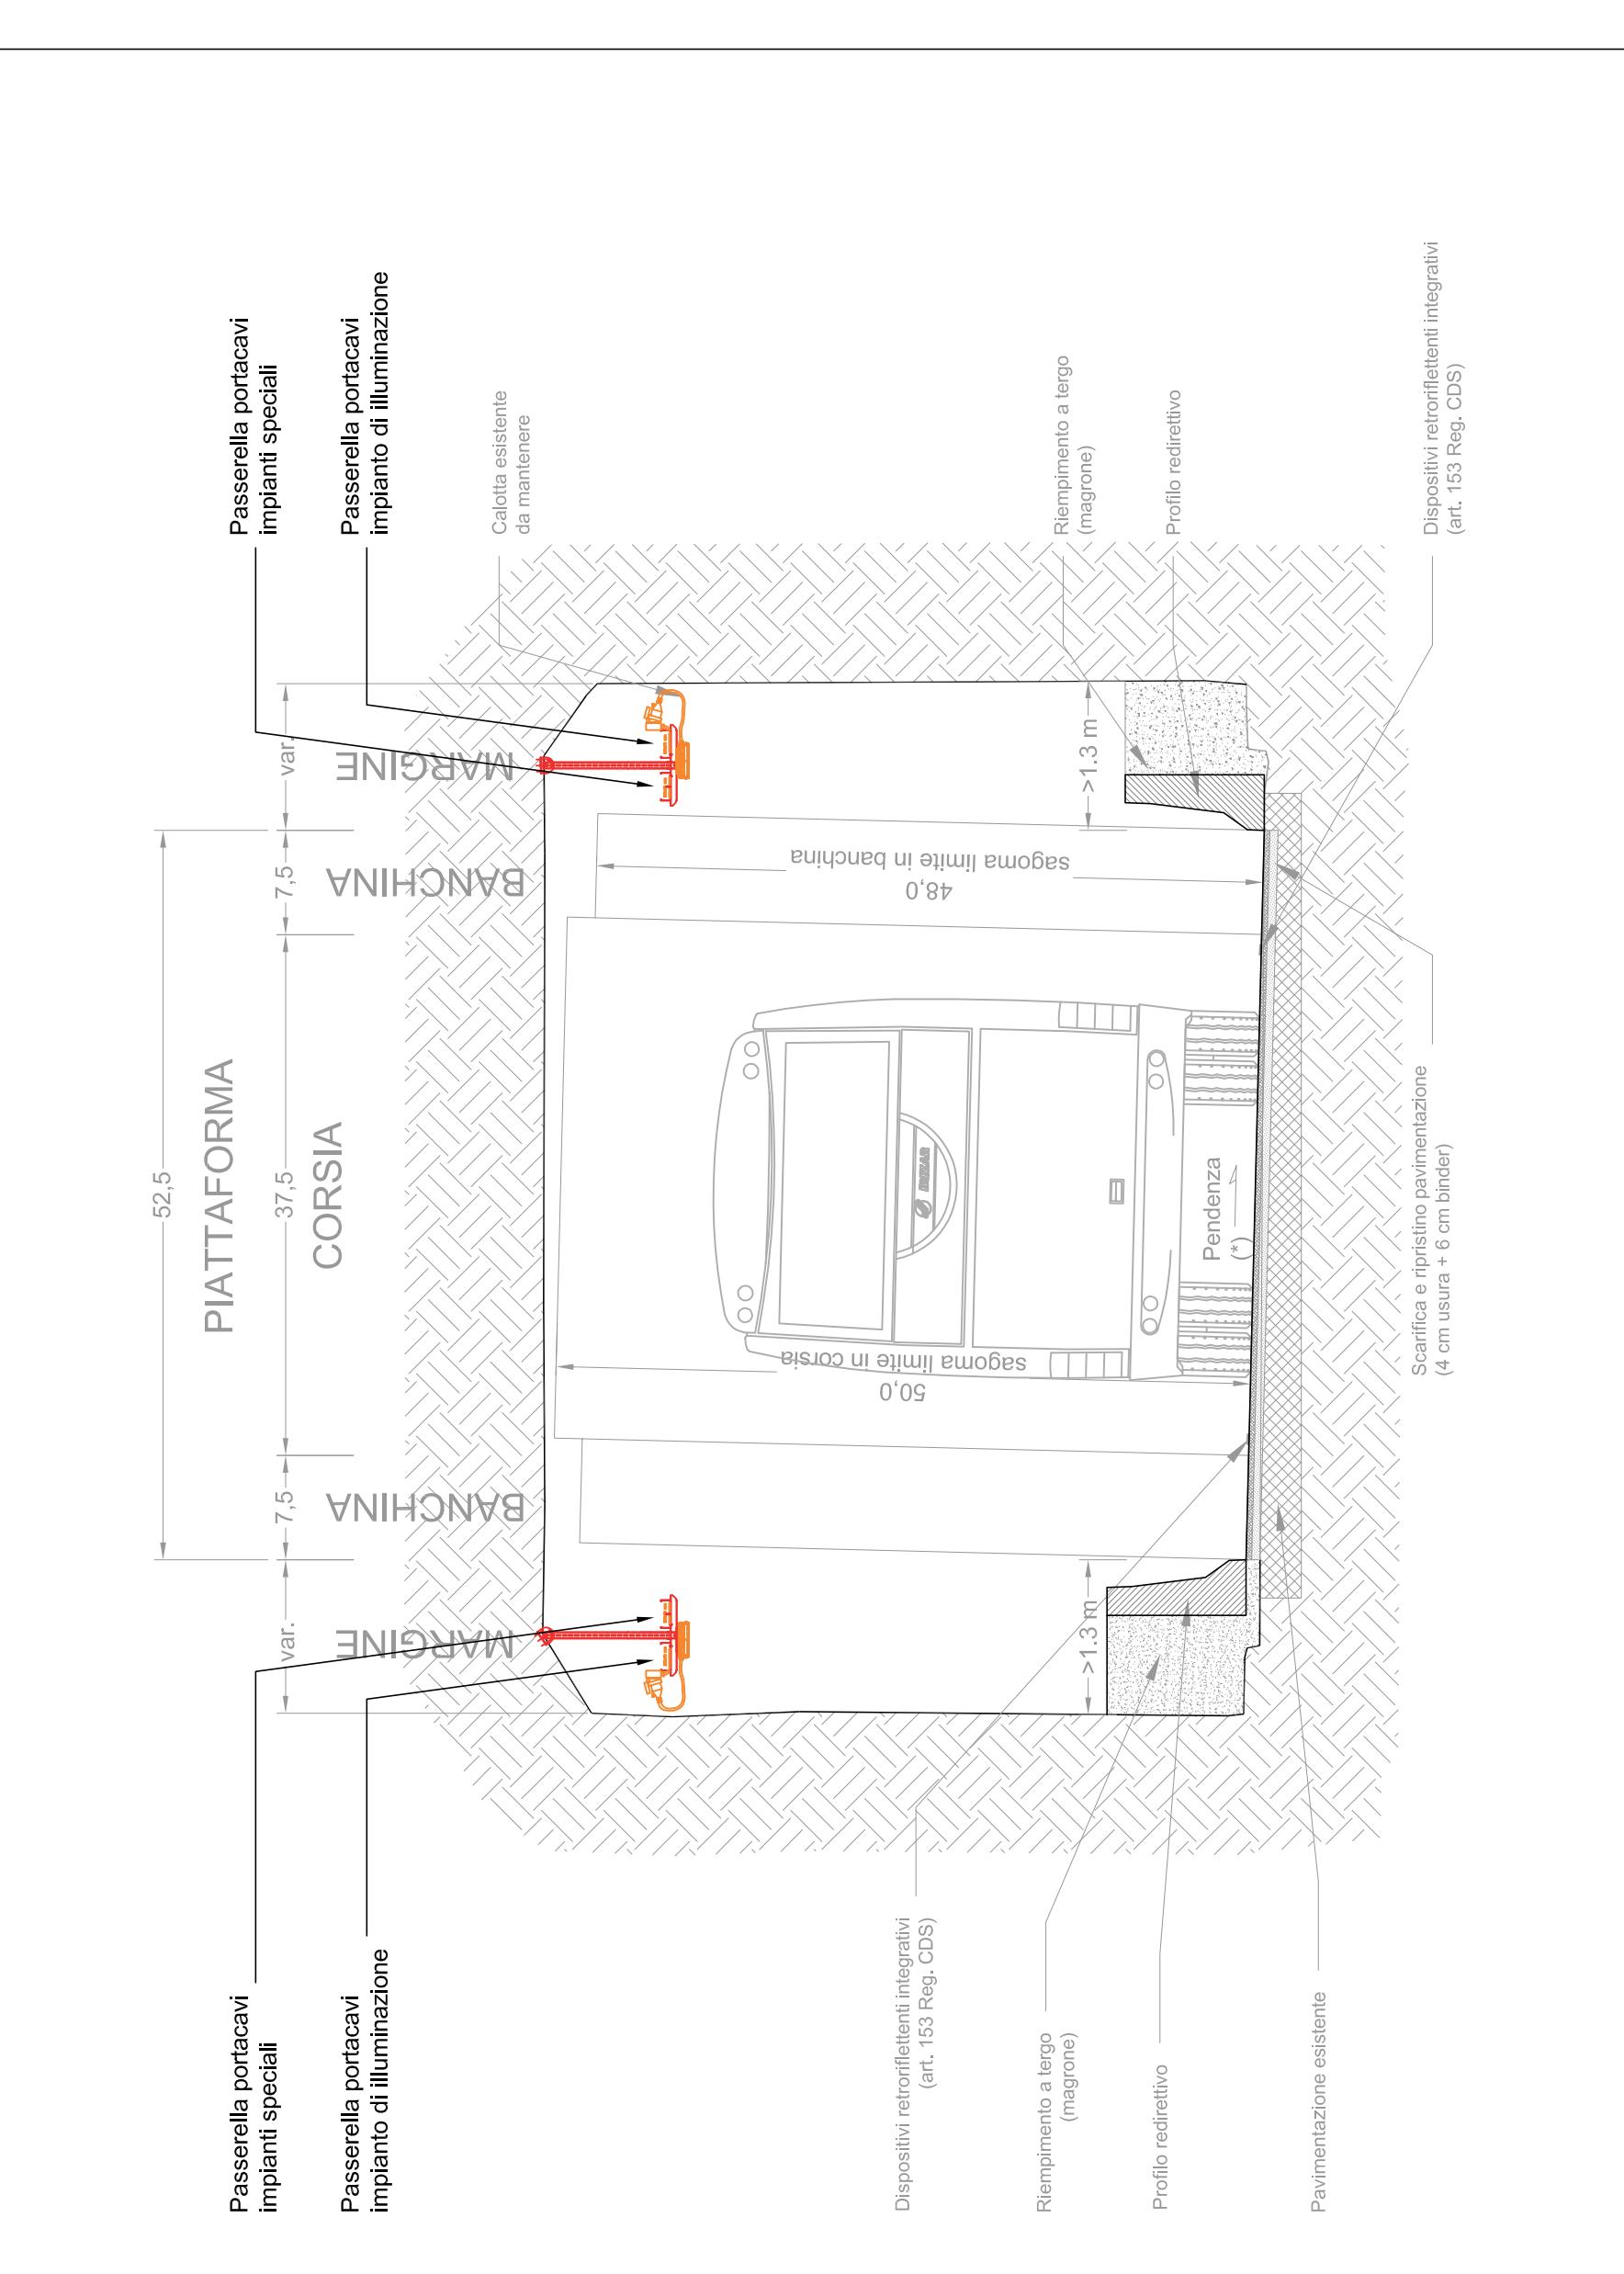

SEZIONE B-B
(Scala 1:50)

