GALLERIA D'ACLI - SEGNALETICA E STAZIONI DI EMERGENZA
(Scala longitudinale 1:2000 / trasversale 1:200)

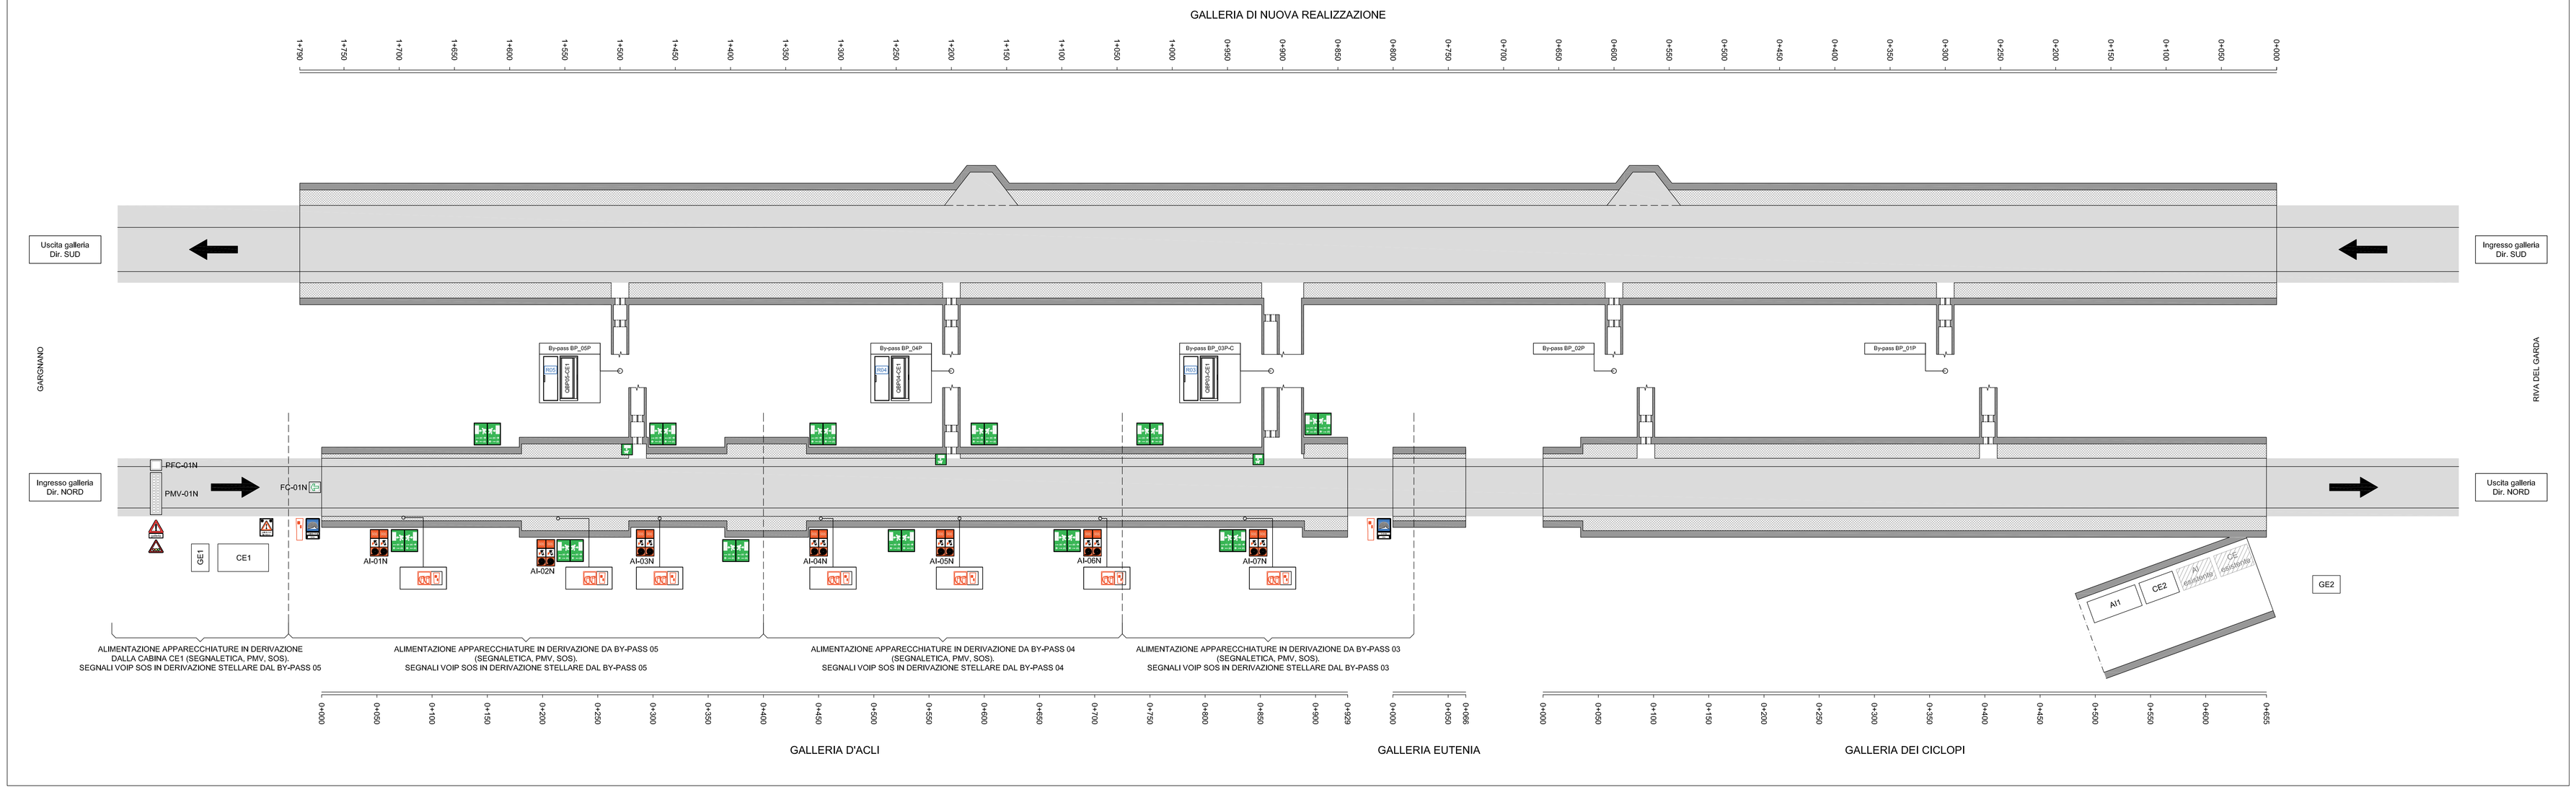

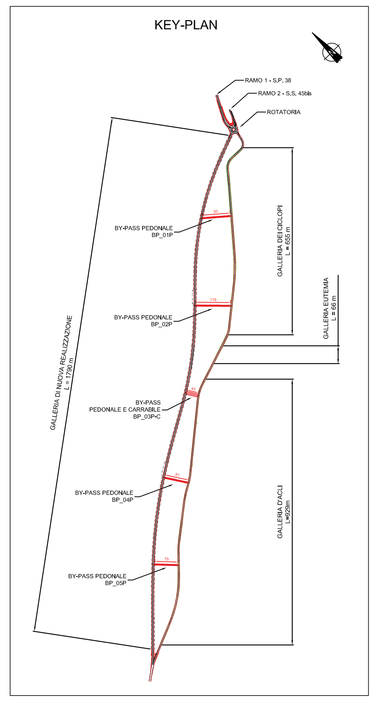

RETE VOIP

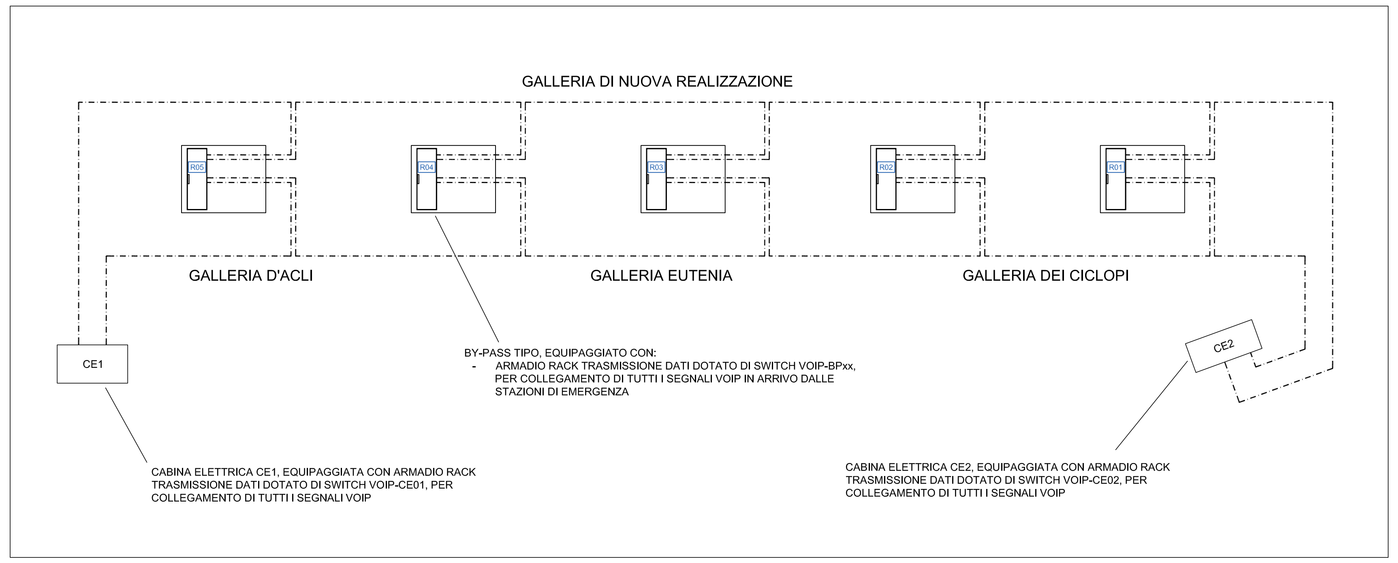

SEGNALETICA DI EMERGENZA IN GALLERIA - NON LUMINOSA	
	CARTELLO CATARIFRANGENTE FIG.22 ART.93 - STRADA SDRUCCIOLEVOLE INSTALLATO ALL'INTERNO DELLA GALLERIA, A 150m DAL PORTALE DI USCITA
	CARTELLO CATARIFRANGENTE FIG.31/b ART.99 - PREAVVISO SEMAFORO ABBINATO AL SEGNALE DI PERICOLO "GALLERIA"
	CARTELLO CATARIFRANGENTE FIG.35 ART.103 - PERICOLO "GALLERIA" INSTALLATO A 150m DALL'IMBOCCO DELLE GALLERIE
	CARTELLO CATARIFRANGENTE FIG. 316 ART. 135 - GALLERIA INSTALLATO IN CORRISPONDENZA DELL'IMBOCCO, CON PANNELLO INTEGRATIVO INDICANTE LA DENOMINAZIONE E LA LUNGHEZZA DELLA GALLERIA
	ROTOCARTELLO PER INDICAZIONE "GALLERIA NON ILLUMINATA" INSTALLATO A 40m DALL'IMBOCCO
SEGNALETICA DI EMERGENZA IN GALLERIA - LUMINOSA	
	- SEGNALETICA LUMINOSA PER INDICAZIONE VIE DI FUGA INSTALLATA A BANDIERA IN CORRISPONDENZA DEI BY-PASS
	- SEGNALETICA LUMINOSA BIFACCIALE TRIANGOLARE PER INDICAZIONE DISTANZA DALLE VIE DI FUGA INSTALLATA OGNI 75m A QUINCONCE
	AI-xxX SEGNALETICA LUMINOSA BIFACCIALE TRIANGOLARE PER INDICAZIONE STAZIONE DI EMERGENZA
	- CARTELLO FIG.329 ART.135 - PIAZZOLA + SOS AUTOSTRADALE INSTALLATO A BANDIERA IN CORRISPONDENZA DELLA PIAZZOLA DI SOSTA
	- CARTELLO FIG.329 ART.135 - PIAZZOLA + SOS AUTOSTRADALE INSTALLATO A BANDIERA CON PANNELLO INTEGRATIVO INDICANTE LA DISTANZA DALLA PIAZZOLA DI SOSTA (250m)

IMPIANTO SOS ED ESTINTORI		
	-	COLONNINA SOS DA ESTERNO INSTALLATA ALL'IMBOCCO DI CIASCUNA GALLERIA
	-	STAZIONE DI EMERGENZA INSTALLATA IN GALLERIA OGNI 150m, EQUIPAGGIATA CON: • IDRANTE A MURO UNI45 CORREDATO DI LANCIA E MANICHETTA • N.2 ESTINTORI A POLVERE • IMPIANTO DI CHIAMATA SOS

RETI IMPIANTI SPECIALI, DI COMUNICAZIONE E PLC		
	-	FIBRA OTTICA MULTIMODALE 62,5/125 PER RETE VOIP

IMPIANTO DI CHIUSURA GALLERIA		
	PFC-xxX	PITTOGRAMMA DI TIPO FULL COLOR INSTALLATO A 150m DALL'IMBOCCO DELLE GALLERIE E ABBINATO AL PANNELLO ALFANUMERICO
	FC-xxX	LANTERNA SEMAFORICA A MESSAGGIO VARIABILE (FRECCIA VERDE, CROCE ROSSA) INSTALLATA ALL'IMBOCCO DI CIASCUNA GALLERIA E OGNI 300m DENTRO LE GALLERIE SOPRA I 1000m
	PMV-xxX	PANNELLO ALFANUMERICO INSTALLATO A 150m DALL'IMBOCCO DELLE GALLERIE SOPRA I 500m, E OGNI 300m DENTRO LE GALLERIE SOPRA I 1000m

OPERE CIVILI	
	PIAZZOLA DI SOSTA - DIMENSIONI MINIME PARI A 45m x 3m E REALIZZATE AD UNINTERDISTANZA DI 600m
	- PARAMENTO - NEW JERSEY - PIATTAFORMA STRADALE
BP_xxP	BYPASS PEDONALE
BP_xxP-C	BYPASS PEDONALE E CARRABILE
CEx	CABINA ELETTRICA
AIx	CENTRALE IMPIANTO IDRICO ANTINCENDIO
GEx	GRUPPO ELETTROGENO

N.B.: Oggetto del presente elaborato è la segnaletica di emergenza riferita al paragrafo 3.4.2.8 Linee guida ANAS 2009.

Direzione Progettazione e Realizzazione Lavori

S.S. 45bis - Gardesana Occidentale

Opere di costruzione della galleria in variante tra il km 86+567 e il km 88+800 finalizzata a sottendere le attuali gallerie ogivali a sezione ristretta

PROGETTO DEFINITIVO — COD. MI92

PROGETTAZIONE: ANAS - DIREZIONE PROGETTAZIONE E REALIZZAZIONE LAVORI

PROGETTISTA:
Dott. Ing. Antonio Scalamandrè
Ordine Ing. di Frosinone n. 1063

IL GEOLOGO
Dott. Geol. Serena Mijatta
Ordine Geol. di Roma n. 928

IL RESPONSABILE DEL S.I.A.
Dott. Ing. Laura Traini
Ordine Ing. di Roma n. 31890

COORDINATORE DELLA SICUREZZA IN FASE DI PROGETTAZIONE
Geom. Fabio Guindani

VISTO IL RESPONSABILE DEL PROCEDIMENTO
Dott. Ing. Giancarlo Luongo

PROTOCOLLO — DATA

06 - IMPIANTI
06.03 - Galleria d'Acli
Planimetria segnaletica e stazioni di emergenza

CODICE PROGETTO		NOME FILE	REVISIONE	SCALA
PROGETTO	LIV. PROG.	T00IM02IMPPO4A.pdf		
DPMI0092	D 18	CODICE ELAB. T00IM02IMPPO4	A	-

REV.	DESCRIZIONE	DATA	REDATTO	VERIFICATO	APPROVATO
D					
C					
B					
A	EMISSIONE	Gen 2020			