GALLERIA EUTENIA - RETI IMPIANTI ELETTRICI
(Scala longitudinale 1:2000 / trasversale 1:200)

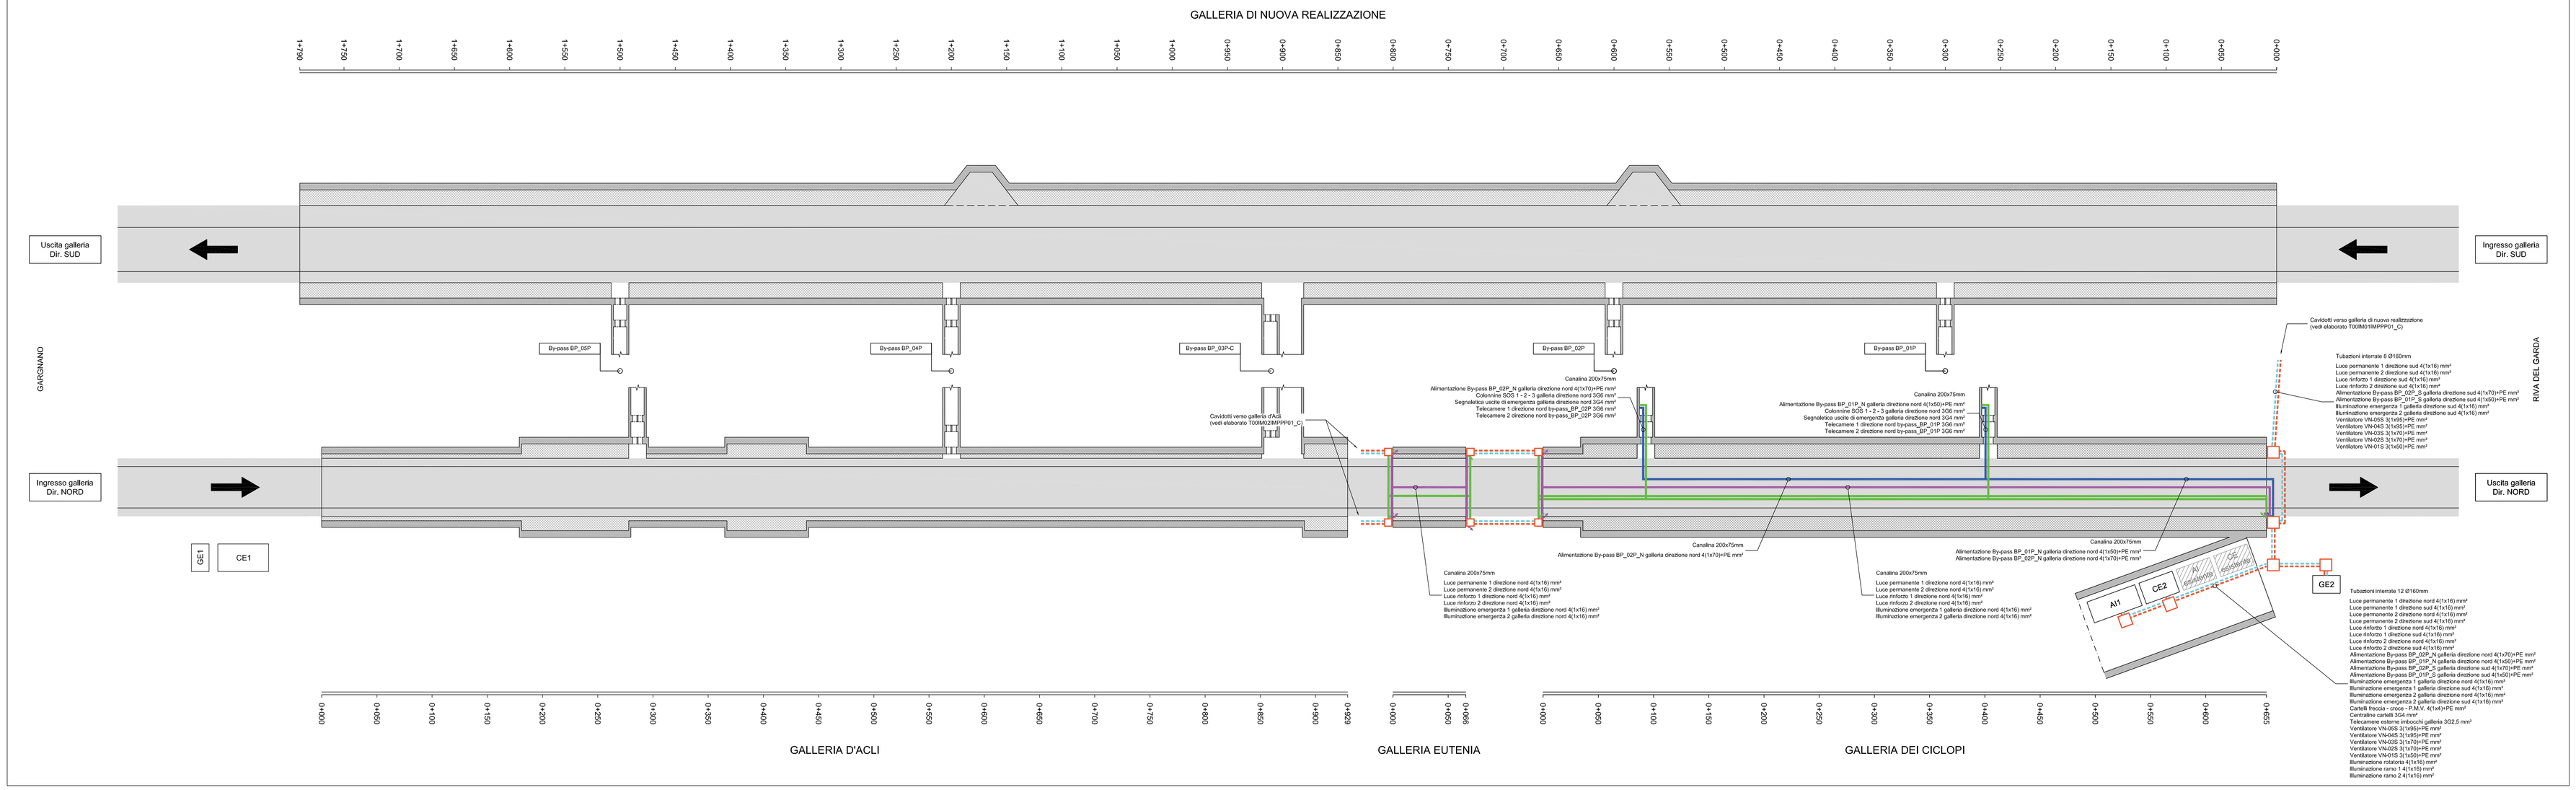

KEY-PLAN

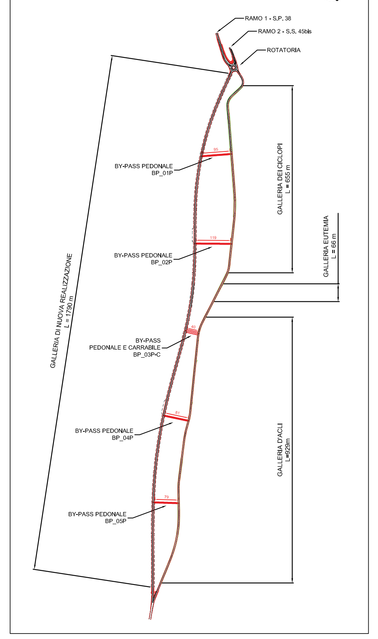

IDENTIFICAZIONE TIPOLOGIA CAVI IN GALLERIA E ALL'ESTERNO					
IMPIANTO	APPARECCHIATURE	GALLERIA	ESTERNO	POSA	TIPOLOGIA CAVO
IMPIANTO DI ILLUMINAZIONE	LUCE PERMANENTE	X		CAVIDOTTO INTERRATO / PASSERELLA PORTACAVI	FG16OM16
IMPIANTO DI ILLUMINAZIONE	LUCE EMERGENZA	X		CAVIDOTTO INTERRATO / PASSERELLA PORTACAVI	FTG10M1
IMPIANTO DI VIDEOSORVEGLIANZA	TELECAMERE	X		CAVIDOTTO INTERRATO / PASSERELLA PORTACAVI	FG16OM16
IMPIANTO SOS ED ESTINTORI	COLONNINE SOS		X	CAVIDOTTO INTERRATO / PASSERELLA PORTACAVI	FTG100M1

IMPIANTO DI DISTRIBUZIONE IMPIANTI ELETTRICI		
	-	CAVIDOTTO INTERRATO PER PASSAGGIO CAVI IMPIANTI ENERGIA
	-	CAVIDOTTO INTERRATO PER PASSAGGIO CAVI IMPIANTI SPECIALI
	-	PASSERELLA PORTACAVI IMPIANTO DI ILLUMINAZIONE E FISSAGGIO CORPI ILLUMINANTI CON SETTO SEPARATORE, ACCIAIO INOX, DI CARATTERISTICA AISI 304, DIM. 200x75mm
	-	PASSERELLA PORTACAVI IMPIANTI SPECIALI CON SETTO SEPARATORE, ACCIAIO INOX, DI CARATTERISTICA AISI 304, DIM. 200x75mm
	-	PASSERELLA PORTACAVI IMPIANTI VENTILAZIONE, ACCIAIO INOX, DI CARATTERISTICA AISI 304, DIM. 200x75mm
	-	PASSERELLA PORTACAVI IMPIANTO DI FORZA MOTRICE, ACCIAIO INOX, DI CARATTERISTICA AISI 304, DIM. 200x75mm
	-	POZZETTO 1000x1000x p.1000mm CON CHIUSINO CARRABILE
	-	POZZETTO 600x600x p.600mm CON CHIUSINO CARRABILE
	-	PUNTO DI RISALITA / DISCESA

OPERE CIVILI	
	PIAZZOLA DI SOSTA - DIMENSIONI MINIME PARI A 45m x 3m E REALIZZATE AD UNINTERDISTANZA DI 600m
	- PARAMENTO - NEW JERSEY - PIATTAFORMA STRADALE
BP_xxP	BYPASS PEDONALE
BP_xxP-C	BYPASS PEDONALE E CARRABILE
CEx	CABINA ELETTRICA
AIx	CENTRALE IMPIANTO IDRICO ANTINCENDIO
GEx	GRUPPO ELETTROGENO

anas GRUPPO FS ITALIANE

Direzione Progettazione e Realizzazione Lavori

S.S. 45bis - Gardesana Occidentale

Opere di costruzione della galleria in variante tra il km 86+567 e il km 88+800 finalizzata a sottendere le attuali gallerie ogivali a sezione ristretta

PROGETTO DEFINITIVO — COD. MI92

PROGETTAZIONE: ANAS - DIREZIONE PROGETTAZIONE E REALIZZAZIONE LAVORI

PROGETTISTA:
Dott. Ing. Antonio Scalamandrè
Ordine Ing. di Frosinone n. 1063

IL GEOLOGO
Dott. Geol. Sirena Mijatta
Ordine Geol. di Roma n. 928

IL RESPONSABILE DEL S.I.A.
Dott. Ing. Laura Traini
Ordine Ing. di Roma n. 31890

COORDINATORE DELLA SICUREZZA IN FASE DI PROGETTAZIONE
Geom. Fabio Guindani

VISTO IL RESPONSABILE DEL PROCEDIMENTO
Dott. Ing. Giancarlo Luongo

PROTOCOLLO — DATA

06 - IMPIANTI
06.04 - Galleria Eutenia
Planimetria Reti Impianti Elettrici

CODICE PROGETTO		NOME FILE	REVISIONE	SCALA
PROGETTO: DPMI0092	LIV. PROG.: D	T00IM03IMPPP02A.pdf		
		CODICE ELAB.: T00IM03IMPPP02	A	-

REV.	DESCRIZIONE	DATA	REDATTO	VERIFICATO	APPROVATO
D					
C					
B					
A	EMISSIONE	Gen 2020			